

TINGMÄRGID:

- Kontaktvööndi ala piir
- Planeeritava ala piir
- Kontaktvööndis paiknev kehtestatud detailplaneering
- Kontaktvööndis paiknev menetletav detailplaneering
- Olemasolevate kinnistute piirid
- Planeeritud krundi piir
- Planeeritud hoonestusala
- Olemasolev hoone
- Planeeritud hoone soovituslik asukoht
- Planeeritud sõiduteed
- Olemasolev sõiduteed
- Perspektiivne sõidutee
- Olemasolev kergliiklusteed
- Planeeritud kergliiklusteed
- Planeeritud roheala
- Planeeritud mänguväljak
- Elektrivõrgu kaitsevöönd
- Kultusekivi "Tohtrikivi" ja selle kaitsevöönd
- Puurkaev ja selle kaitsevöönd
- Bussipeatus

Kontaktvööndi alal paikneva detailplaneeringuga kavandatud:

- Krundi piir
- Hoone soovituslik asukoht
- Hoonestusala
- Sõidutee
- Kergliiklustee
- Mänguväljak


Kruntide sihtotstarbed:

- Elumumaa
- Maatulundusmaa
- Üldkasutatav maa
- Üldkasutatav maa
- Elamu- ja maatulundusmaa
- Elumumaa
- Üldkasutatav maa



PLANEERINGUALA LÄHIÜMBUSES ALGATATUD JA KEHTESTATUD DETAILPLANEERINGUD

Jrk nr	DP nimetus	Staadium
1	DP 0457 - UUESUITSU KINNISTU JA LÄHIALA DETAILPLANEERING	KEHTESTATUD 24.07.2018, korraldus nr. 921
2	DP 0018 - LOOPEALSE-SUUREKIVI PEREELAMUTE KVARTALI DETAILPLANEERING	KEHTESTATUD 23.12.1997, otsus nr. 98
3	DP 0715 - VIBU TEE 12 JA MÄNNI KINNISTUTE JA LÄHIALA DETAILPLANEERING	KEHTESTATUD 17.06.2014 korraldus nr.861
4	DP 0668 - MÄNNI TEE 10 KINNISTU DETAILPLANEERING	KEHTESTATUD 17.08.2010 korraldus nr. 664
5	DP 018a - LOOPEALSE-SUUREKIVI PEREELAMUTE KVARTALI II JÄRJEKORRA DETAILPLANEERING	KEHTESTATUD 13.05.2003 otsus nr. 82
6	DP 0262 - SEPA ELAMUKVARTALI JA LÄHIALA DETAILPLANEERING	KEHTESTATUD 20.03.2007 otsus nr. 251
7	DP 0716 - MÕÕGA JA NOOLE TEE ELAMUKVARTALI DETAILPLANEERING	KEHTESTATUD 19.03.2013 korraldus nr. 307
8	DP0287 - JUHANI I KINNISTU DETAILPLANEERING	KEHTESTATUD 19.02.2013 otsus nr. 440
9	DP 0388 - INNO-I KINNISTU MAATÜKKIDE I JA II DETAILPLANEERING	VASTU VÕETUD 18.09.2007 korraldus nr. 1430
10	DP 1006 - TURU, KINDLUSE, LIIVA JA VESKI TEE VAHELISE ALA I ETAPI DETAILPLANEERING	ALGATATUD 03.07.2018 korraldus nr. 898
11	DP 0248 - ARUHANSU II KINNISTU JA LÄHIALA DETAILPLANEERING	KEHTESTATUD 19.06.2007 otsus nr. 281
12	DP 0173 - LIIVA-I KINNISTU MAATÜKK 1	KEHTESTATUD 24.08.2005 otsus nr. 460
13	DP 0789 - SEPA-MAIDU KINNISTU DETAILPLANEERING	KEHTESTATUD 01.09.2015 korraldus nr. 1240
14	DP 0124 - OTSA 4 KINNISTU DETAILPLANEERING	KEHTESTATUD 09.12.2003 otsus nr. 181
15	DP 0486 - MÄNNI TEE 3 DETAILPLANEERING	KEHTESTATUD 12.02.2008 otsus nr. 360

VÄLJAVÕTE RAE VALLA ÜLDPLANEERINGUST

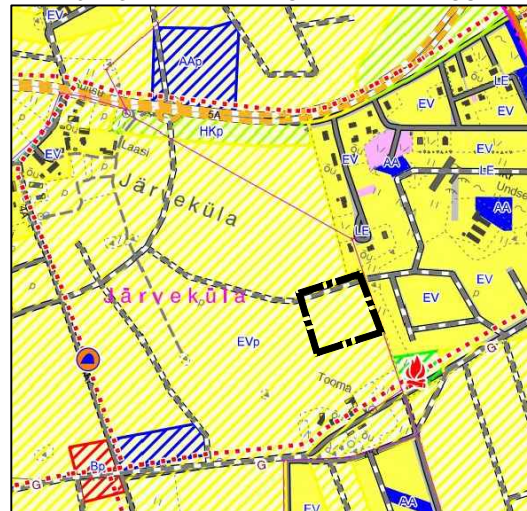

- Planeeringuala
- Elumumaa / planeeritav elumumaa
- Haljasala / planeeritav haljasala
- Perspektiivne tänav
- Perspektiivne maantee
- Kergliiklustee

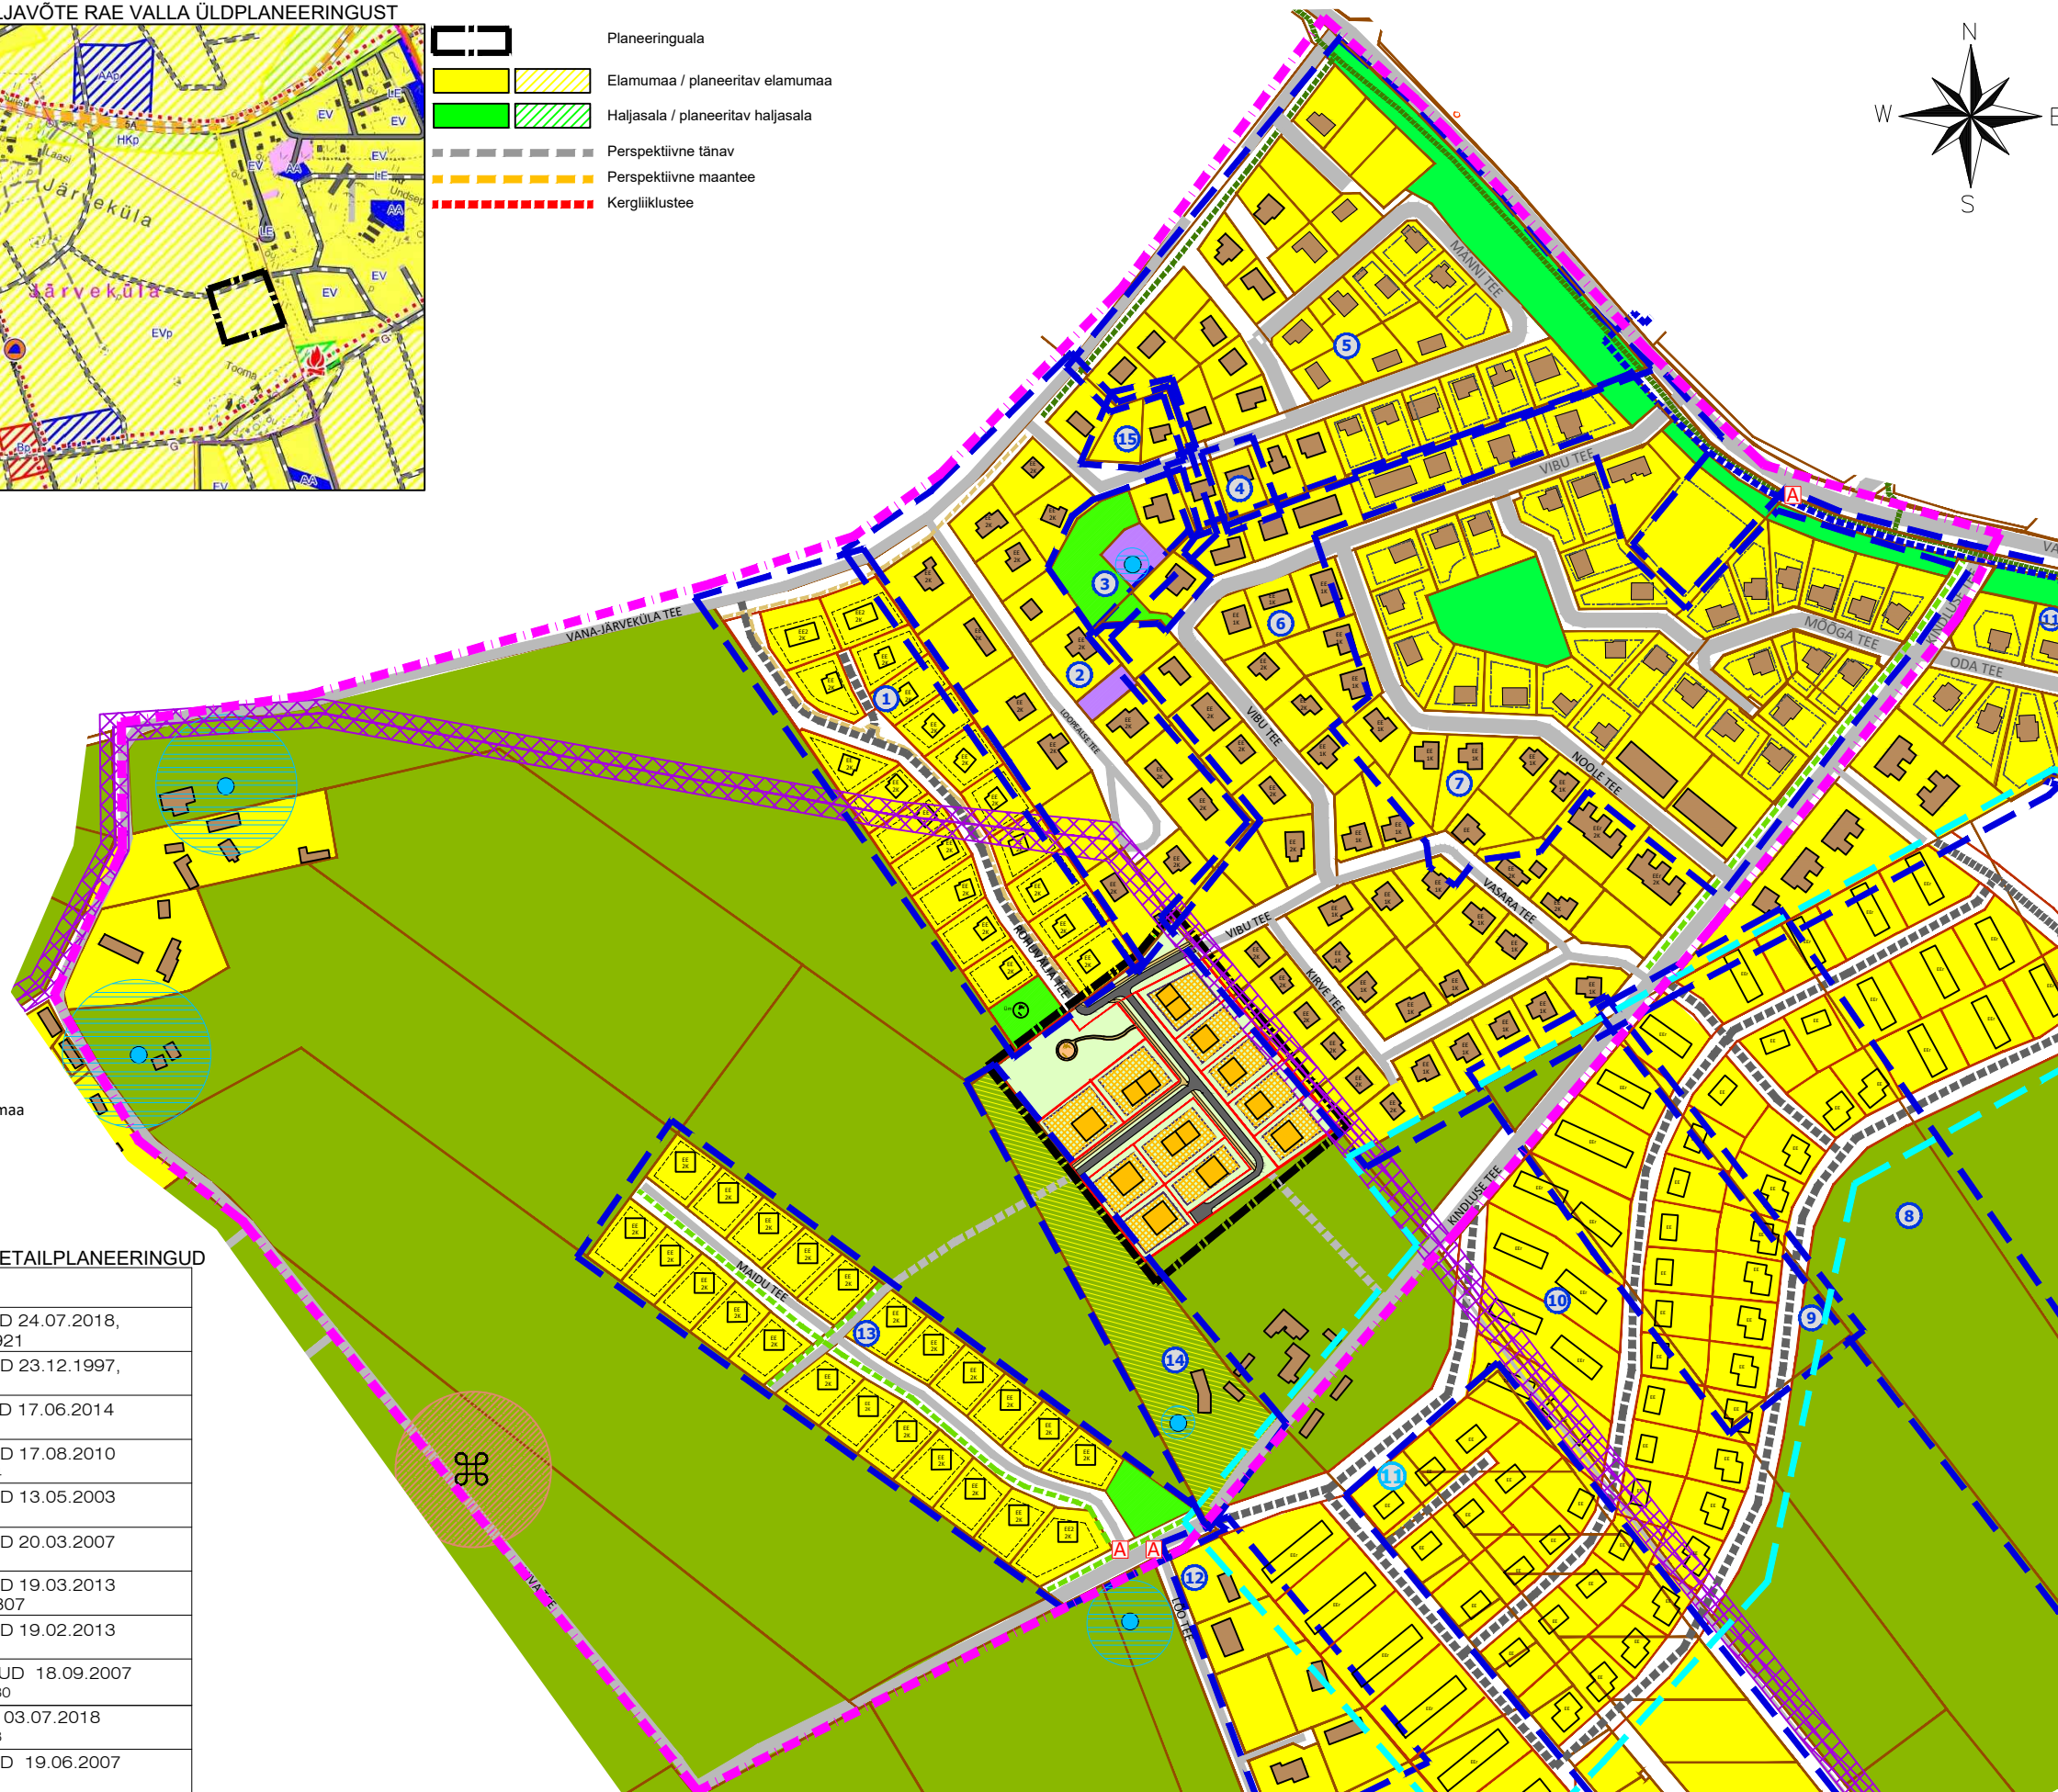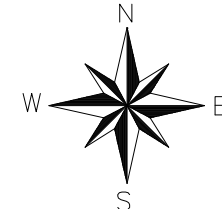

Arhitekt	I.Punger	RAE VALD, JÄRVEKÜLA KÜLA	Töö nr. 320
Projekti juht	E. Netse	KINDLUSEPEALSE MAAÜKSUSE JA LÄHIALA	DP
Tehnik	K.Kuus	DETAILPLANEERING	M 1:~
		RUUMILISE KESKKONNA ANALÜÜS	20.11.19
			AS-03