


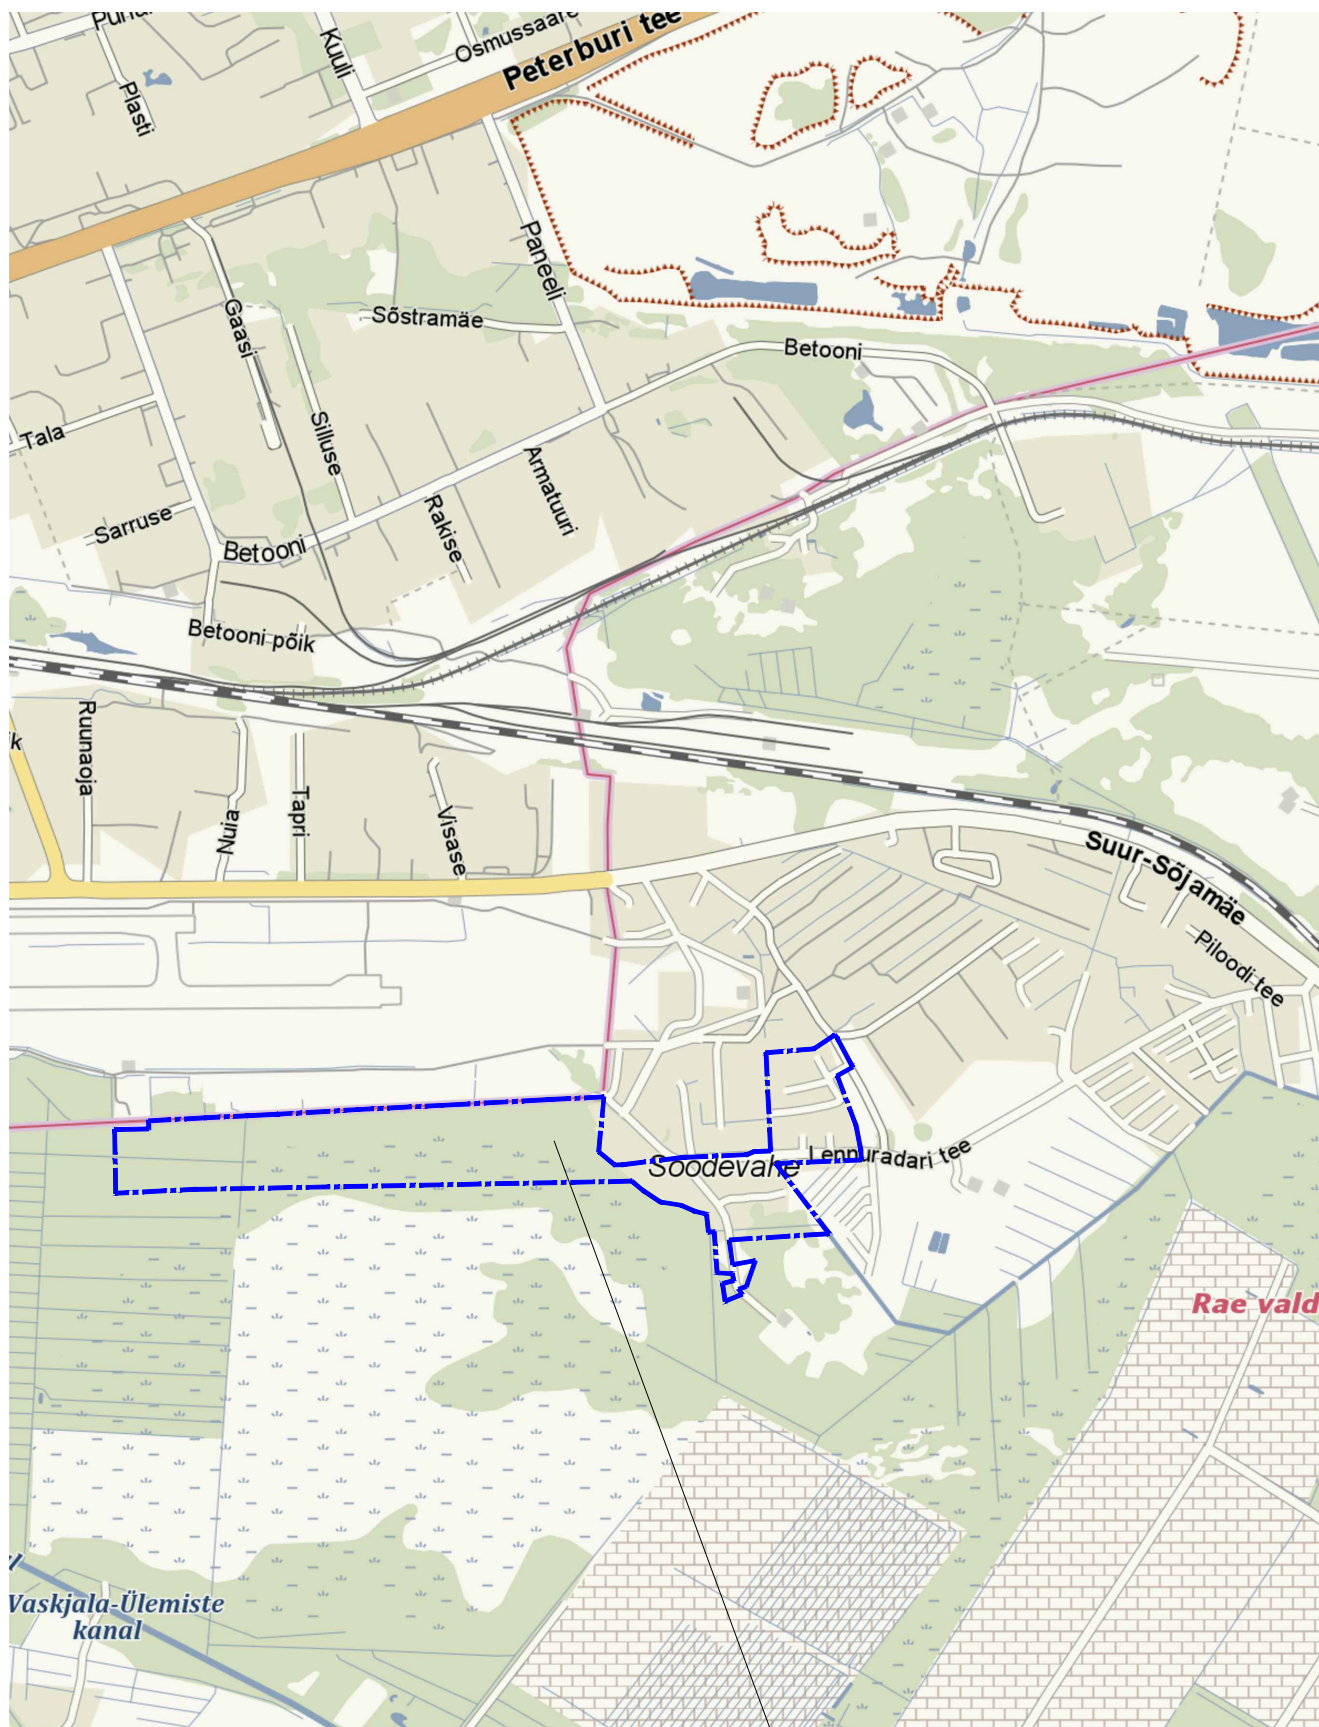

Planeeritud ala asukoht

		K-Projekt Aktsiaselts Ahtri tn 6a Tallinn 10151 Eesti tel +372 626 4100 kprojekt@kprojekt.ee		Projekti nimi: Lennujaama lõunaala kinnistute ja lähiala detailplaneering		
Projekti juht	V. Rakaseltg			Objekti asukoht:	Rae vald, Harju maakond	
				Joonise nimi:	Asukohaskeem	
Faili nimi:	Koostatud: 05.01.2021		Töö nr:	Joonise tähis [nr - leht (lehti)]:	Stadium:	Mõõtkava:
18010_Asukohaskeem.dwg			18010	DP-1	DP	1:20000