


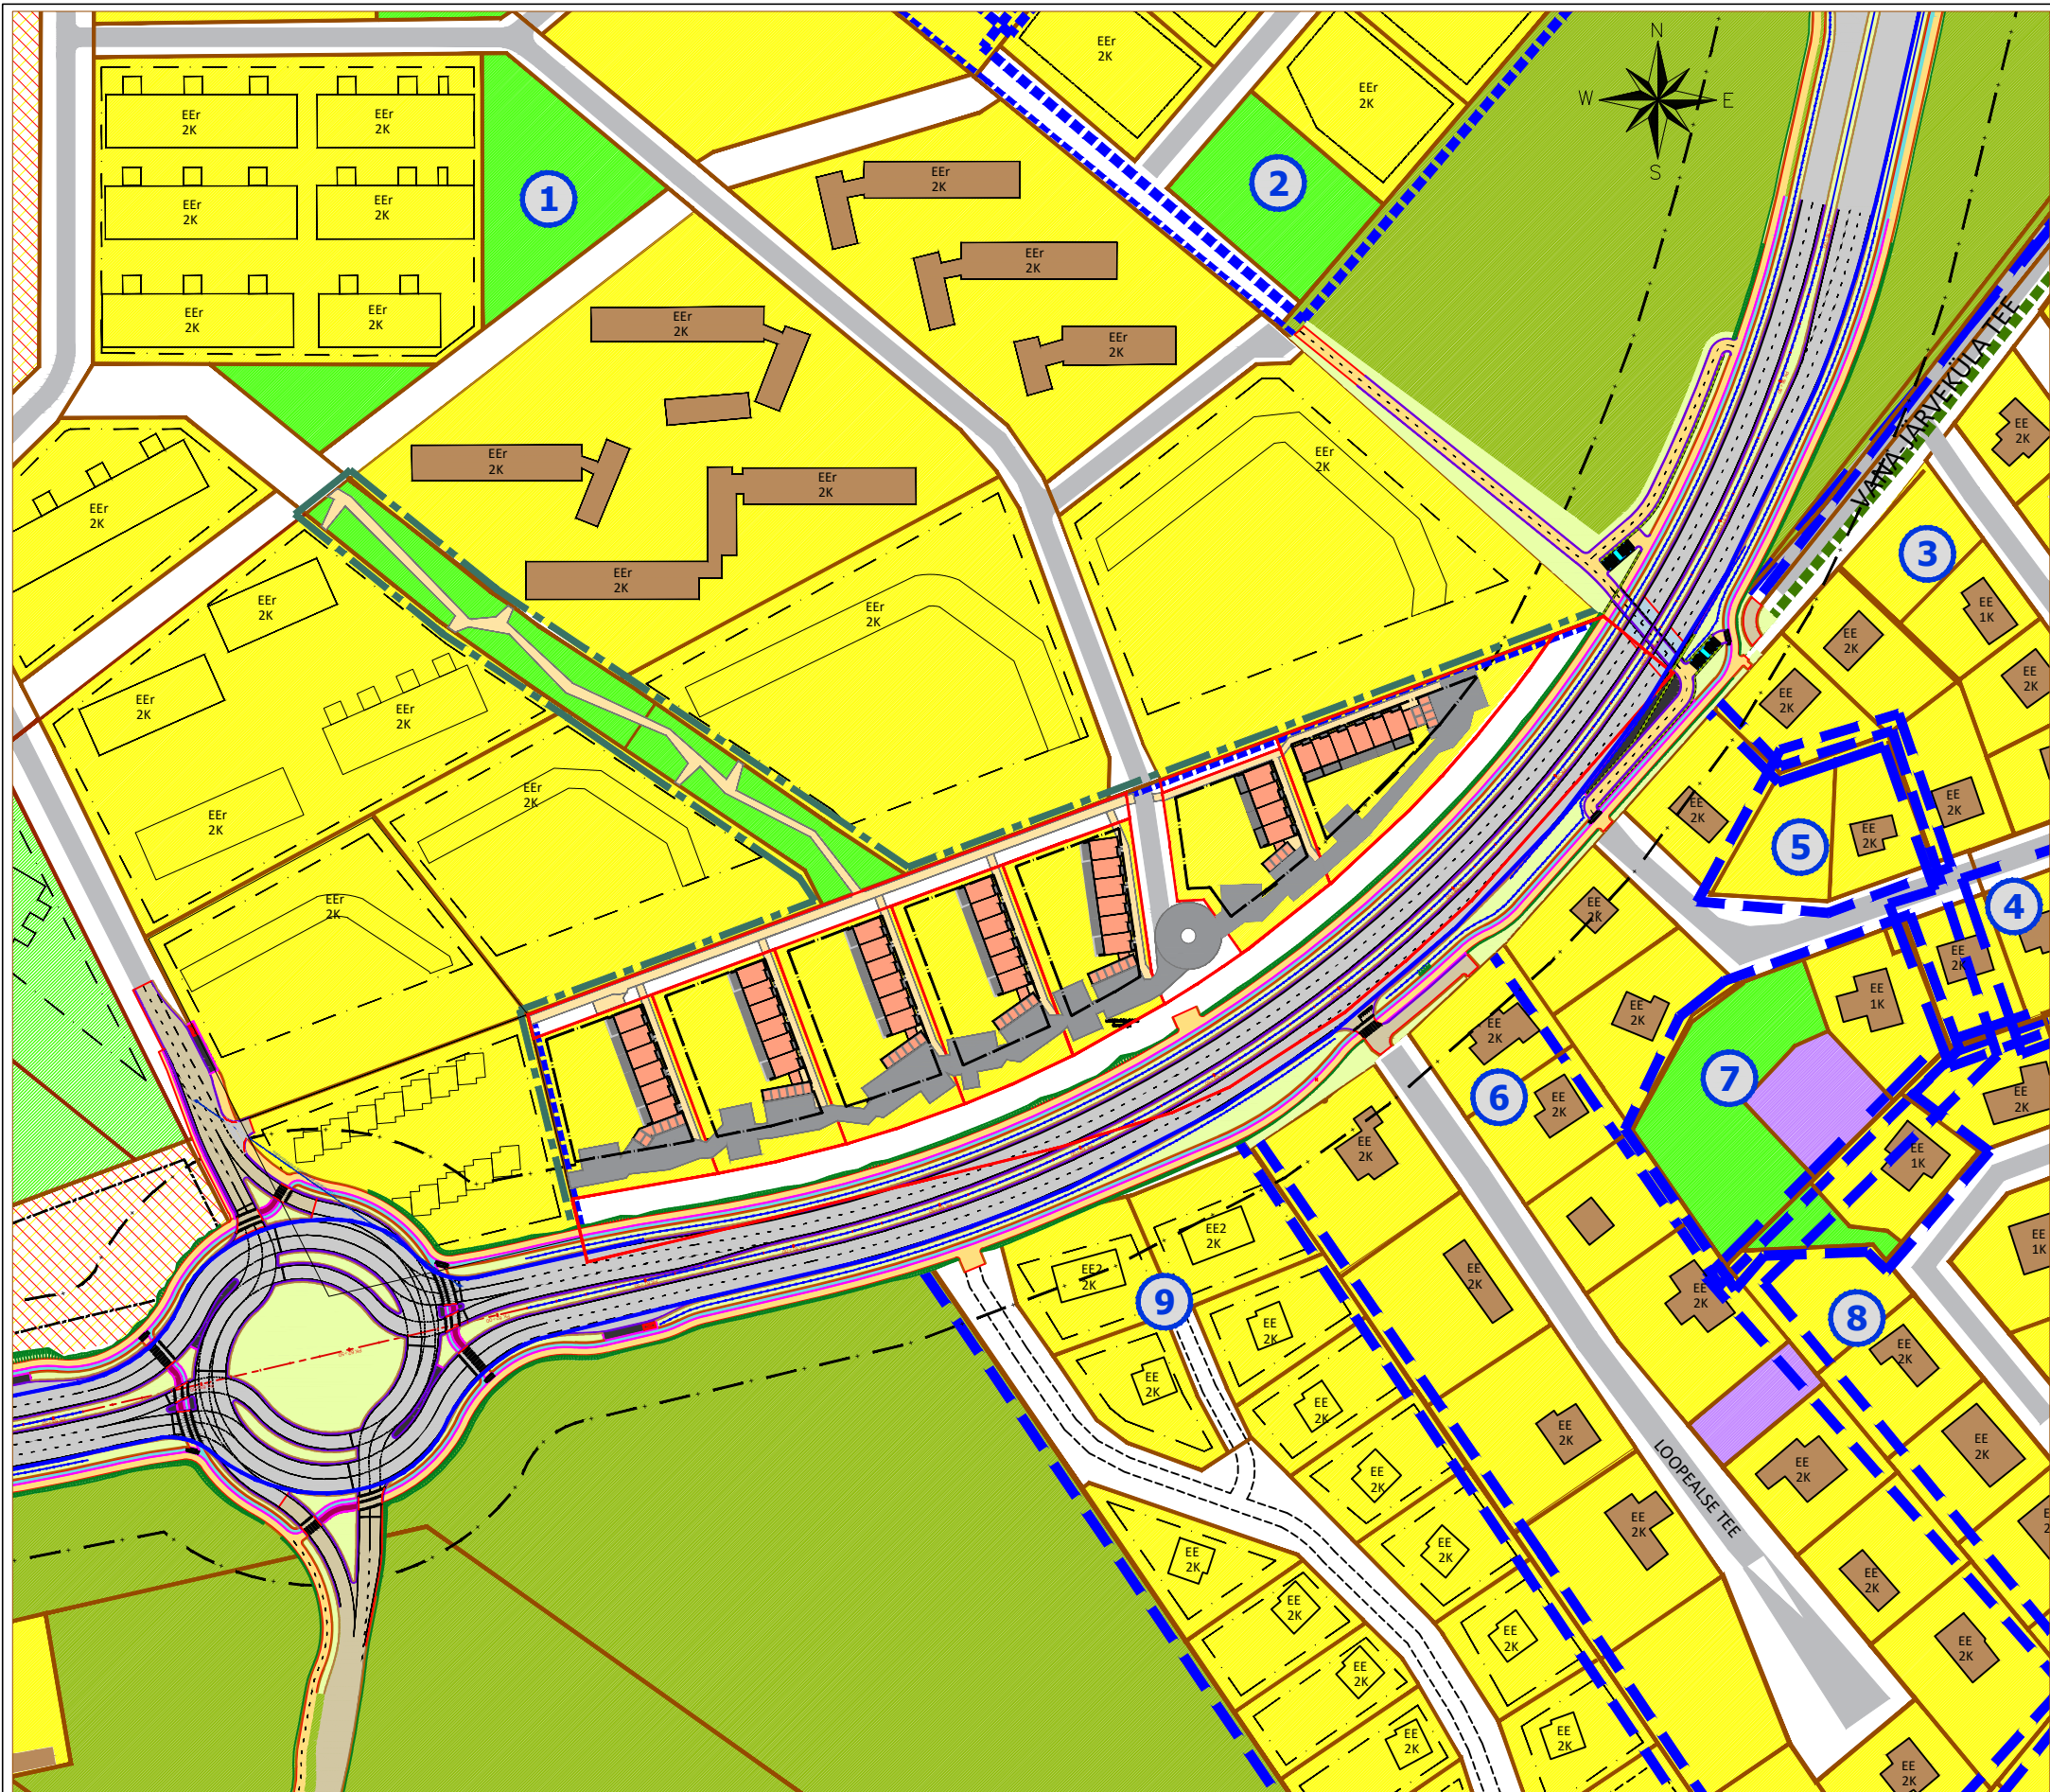

TINGMÄRGID

- PLANEERITAVA ALA PIIR
- KONTAKTVÖÖNDIS PAIKNEV KEHTESTATUD DETAILPLANEERING
- PERSPEKTIIVNE TEE KAITSEVÖÖND
- KINNISTU PIIR
- MOODUSTATAVA KRUNDI PIIR
- OLEMASOLEV HOONE
- OLEMASOLEV AUTOLIKLUSE ALA
- PLANEERITUD AUTOLIKLUSE ALA
- PLANEERITUD KÖNNITEE
- PLANEERITAVA HOONE VÕIMALIK ASUKOHT
- PLANEERITAV HOONESTUSALA

KONTAKTVÖÖNDI ALAL PAIKNEVA KEHTESTATUD DETAILPLANEERINGUGA KAVANDATUD:

- HOONESTUSALA
- AUTOLIKLUSE ALA
- HOONE


KRUNTIDE SIHTOTSTARBED

- ELAMUMAA
- ÜLDKASUTATAV MAA
- TOOTISMAA
- ÄRIMAA
- MAATULUNDUSMAA
- ÄRI-JA ELAMUMAA

PROJEKTEERITUD TALLINNA VÄIKE RINGTEE

- AUTOLIKLUSE ALA
- KERGLIKLUSTEE
- JALGRATTATEE
- HALJASTUS

Jrk nr	DP nimetus	Staadium
1	DP0464 - MÄE, SAUKI JA KÜNNIPÖLLU KINNISTUTE NING LÄHIALA DETAILPLANEERING	KEHTESTATUD 13.05.2008, otsus nr. 397
2	DP0357 - KALMUVALJA KINNISTU JA LÄHIALA DETAILPLANEERING	KEHTESTATUD 14.03.2017 korraldus nr. 397
3	DP018a - LOOPEALNE-SUUREKIVI PEREELAMUTE KVARTALI II JÄRJEKORRA DETAILPLANEERING	KEHTESTATUD 13.05.2003 otsus nr. 82
4	DP0668 - MÄNNI TEE 10 KINNISTU DETAILPLANEERING	KEHTESTATUD 17.08.2010 korraldus nr. 664
5	DP0486 - MÄNNI TEE 3 KINNISTU DETAILPLANEERING	KEHTESTATUD 12.02.2008 otsus nr. 360
6	DP018 - LOOPEALNE-SUUREKIVI PEREELAMUTE KVARTALI DETAILPLANEERING	KEHTESTATUD 23.12.1997 otsus nr. 98
7	DP0715 - VIBU TEE 12 JA MÄNNI 6 KINNISTUTE JA LÄHIALA DETAILPLANEERING	KEHTESTATUD 17.06.2014 korraldus nr. 861
8	DP0262 - SEPA ELAMUKVARTAL JA LÄHIALA DETAILPLANEERING	KEHTESTATUD 20.03.2007 otsus nr. 251
9	DP0457 - UUESUITSU KINNISTU JA LÄHIALA DETAILPLANEERING	KEHTESTATUD 24.07.2018 korraldus nr. 921

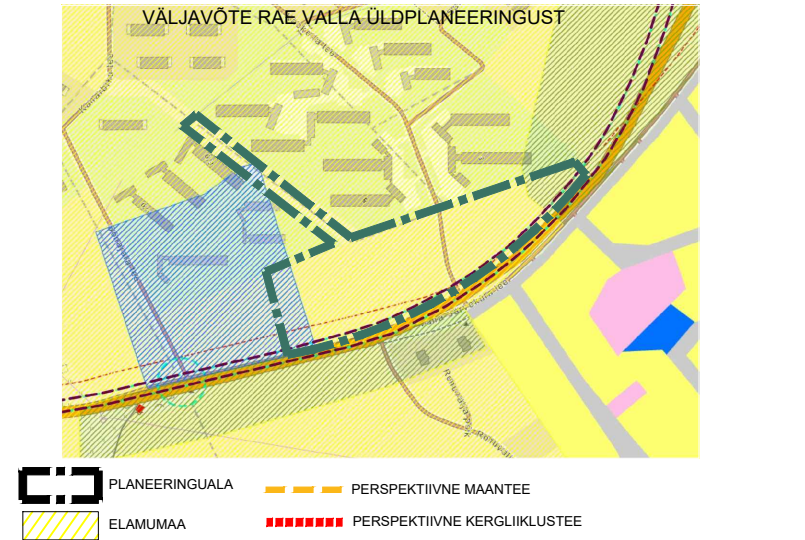

Planeeringu koostamise korraldaja
Planeerija
Arhitekt
Projektijuht
Tehnik

Rae Vallavalitsus
Optimal Projekt OÜ
I.Punger
A.Anton
K.Kuus

RAE VALD, JÄRVEKÜLA
ORUVÄLJA KINNISTU JA LÄHIALA
DETAILPLANEERING
KONTAKTVÖÖNDI ANALÜÜS

Töö nr. 319
DP
M 1:~
09.02.2022
AS-02