


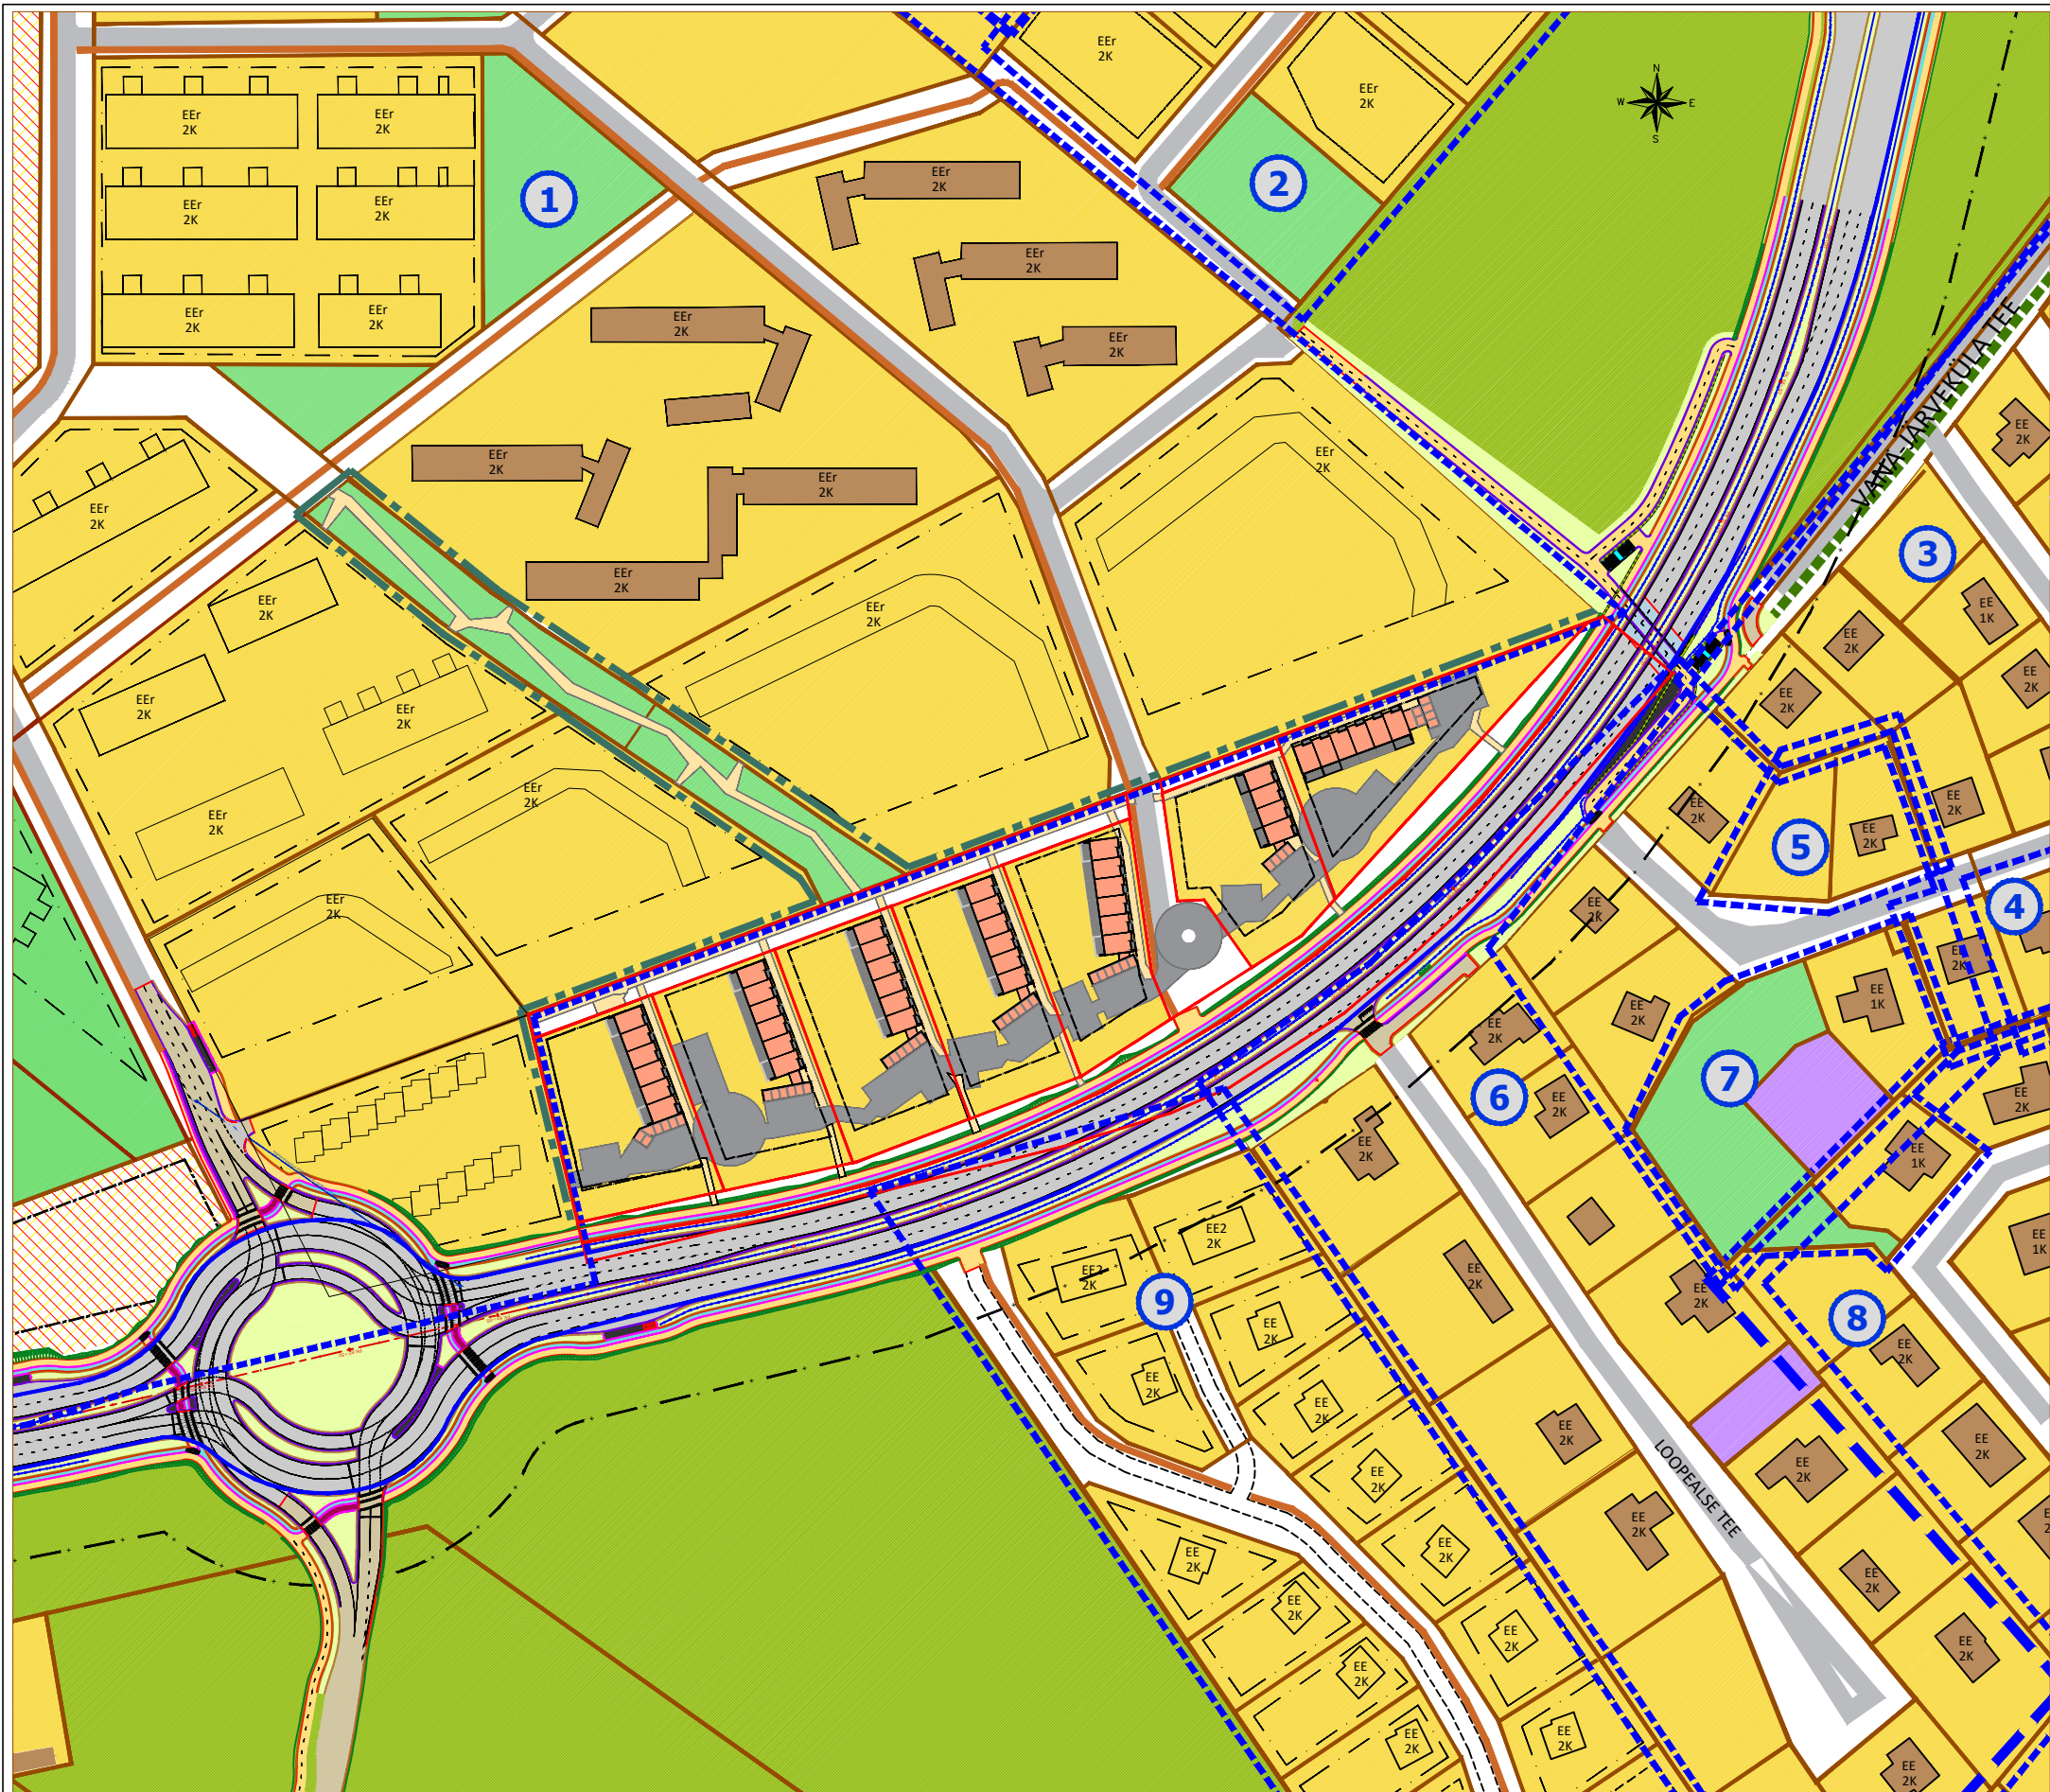

TINGMÄRGID

PLANEERITAVA ALA PIIR

KONTAKTVOÖNDIS PAIKNEV KEHTESTATUD DETAILPLANEERING

PERSPEKTIVNE TEE KAITSEVÖÖND

KINNISTU PIIR

KONTAKTVOÖNDI ALAL PAIKNEVA KEHTESTATUD DETAILPLANEERINGUGA KAVANDATUD:

HOONESTUSALA

KRUNTIDE SIHTOTSTARBED

ELAMUMAA

PROJEKTEERITUD TALLINNA VÄIKE RINGTEE

AUTOLIKLUSE ALA

PLANEERINGUALA LÄHIÜMBRUSES ALGATATUD JA KEHTESTATUD DETAILPLANEERINGUD

Jrk nr	DP nimetus	Stadium
1	DP0464 - MÄE, SAUKI JA KÜNNIPÖLLU KINNISTUTE NING LÄHIALA DETAILPLANEERING	KEHTESTATUD 13.05.2008, otsus nr. 397
2	DP0357 - KALMUVALJA KINNISTU JA LÄHIALA DETAILPLANEERING	KEHTESTATUD 14.03.2017 korraldus nr. 397
3	DP018a - LOOPEALNE-SUUREKIVI PEREELAMUTE KVARTALI II JÄRJEKORRA DETAILPLANEERING	KEHTESTATUD 13.05.2003 otsus nr. 82
4	DP0668 - MÄNNI TEE 10 KINNISTU DETAILPLANEERING	KEHTESTATUD 17.08.2010 korraldus nr. 664
5	DP0486 - MÄNNI TEE 3 KINNISTU DETAILPLANEERING	KEHTESTATUD 12.02.2008 otsus nr. 360
6	DP0018 - LOOPEALNE-SUUREKIVI PEREELAMUTE KVARTALI DETAILPLANEERING	KEHTESTATUD 23.12.1997 otsus nr. 98
7	DP0715 - VIBU TEE 12 JA MÄNNI 6 KINNISTUTE JA LÄHIALA DETAILPLANEERING	KEHTESTATUD 17.06.2014 korraldus nr. 861
8	DP0262 - SEPA ELAMUKVARTAL JA LÄHIALA DETAILPLANEERING	KEHTESTATUD 20.03.2007 otsus nr. 251
9	DP0457 - UUESUITSU KINNISTU JA LÄHIALA DETAILPLANEERING	KEHTESTATUD 24.07.2018 korraldus nr. 921

VÄLJAVÖTE RAE VALLA ÜLDPLANEERINGUST

PLANEERINGUALA

PERSPEKTIVNE MAANTEE