



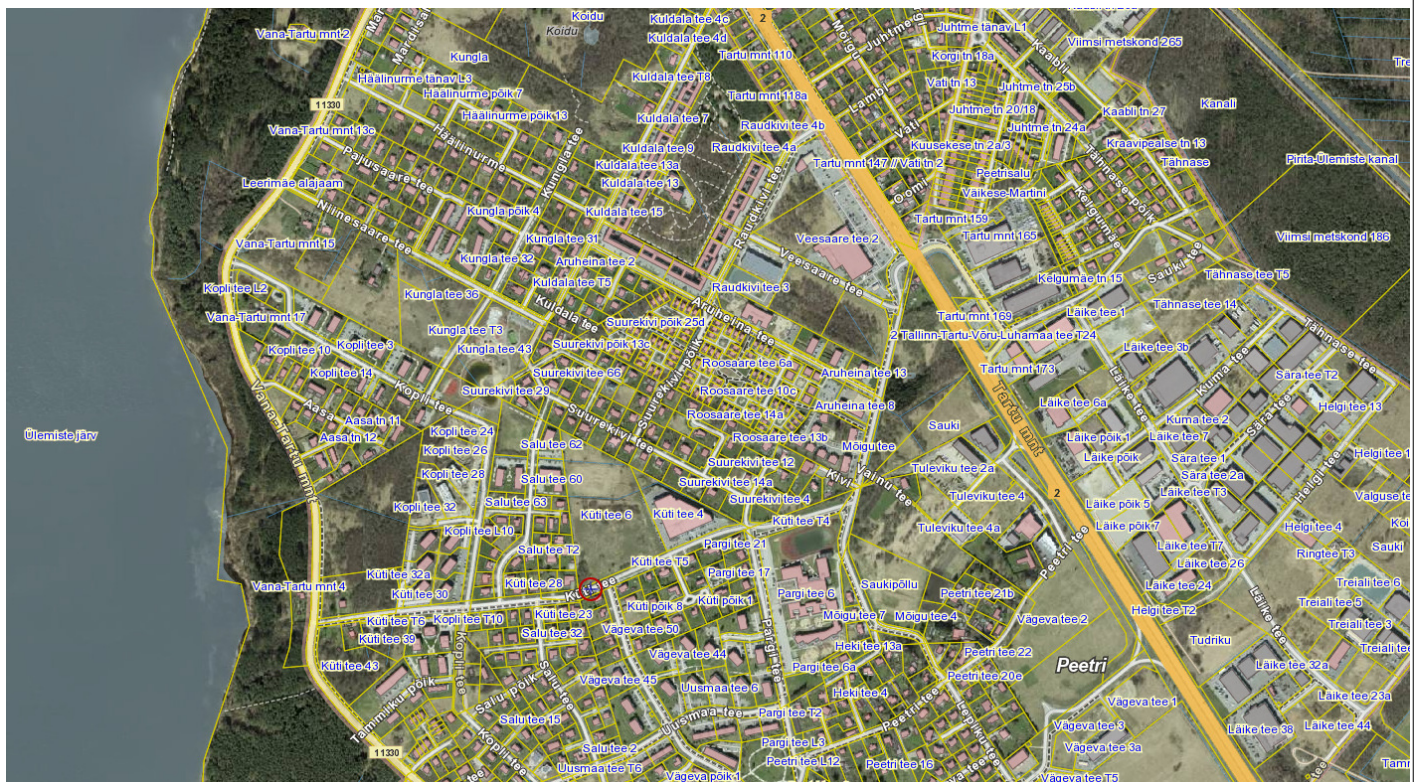

Planeeringuala

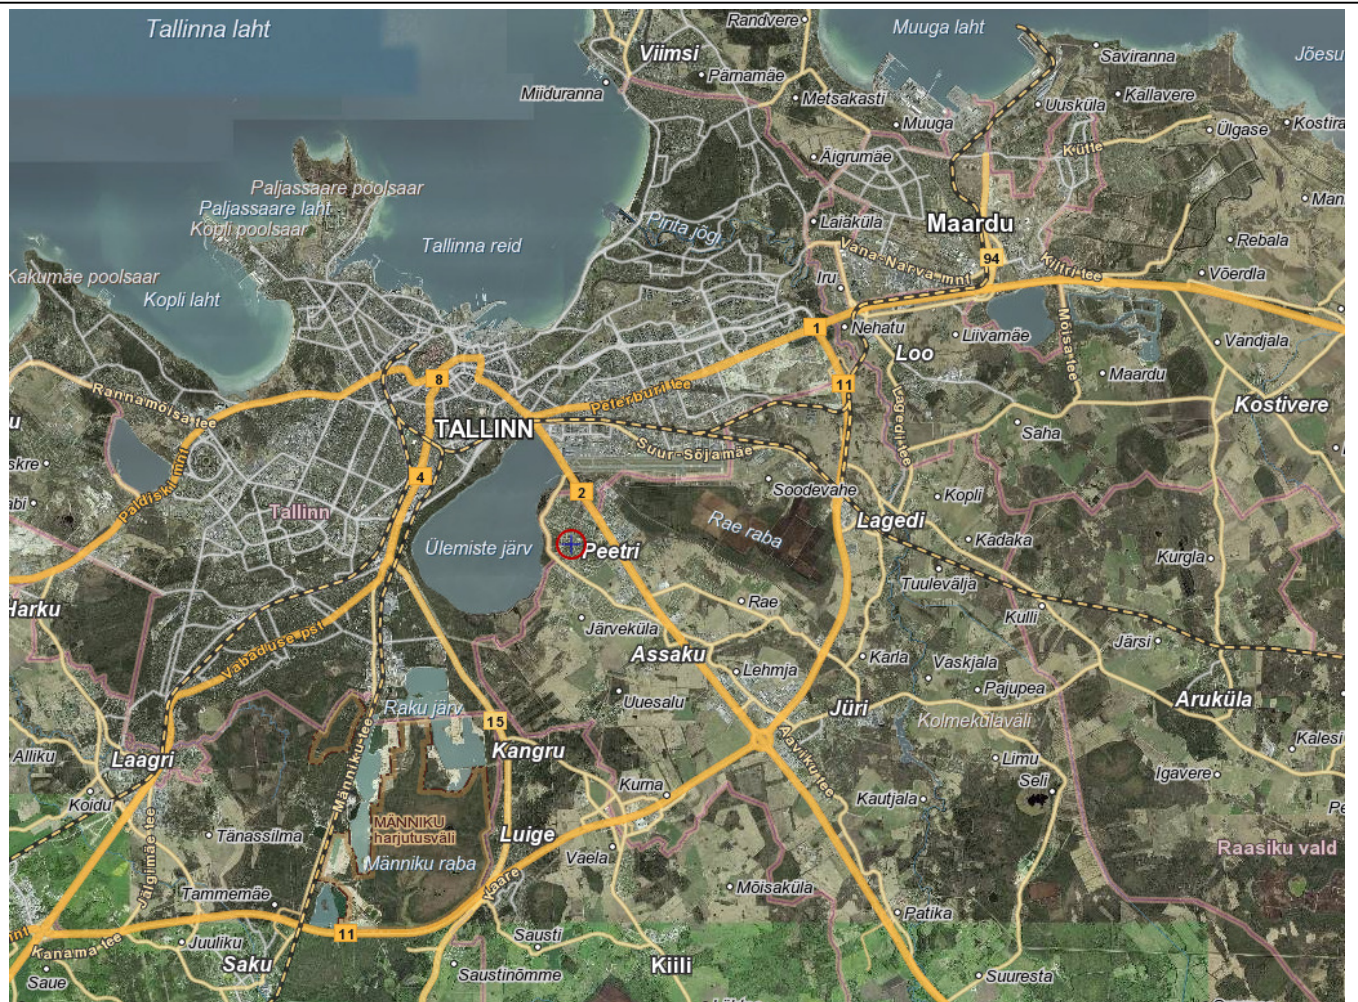

Arhitekt K. Samblik

Projektijuht A. Anton

Tehnik

RAE VALD PEETRI ALEVIK
KÜTE TEE 6 KINNISTU

DETAILPLANEERINGU ESKIIS

ASUKOHASKEEM

Töö nr. 310

ESKIIS

M

17.01.2022

AS - 01