


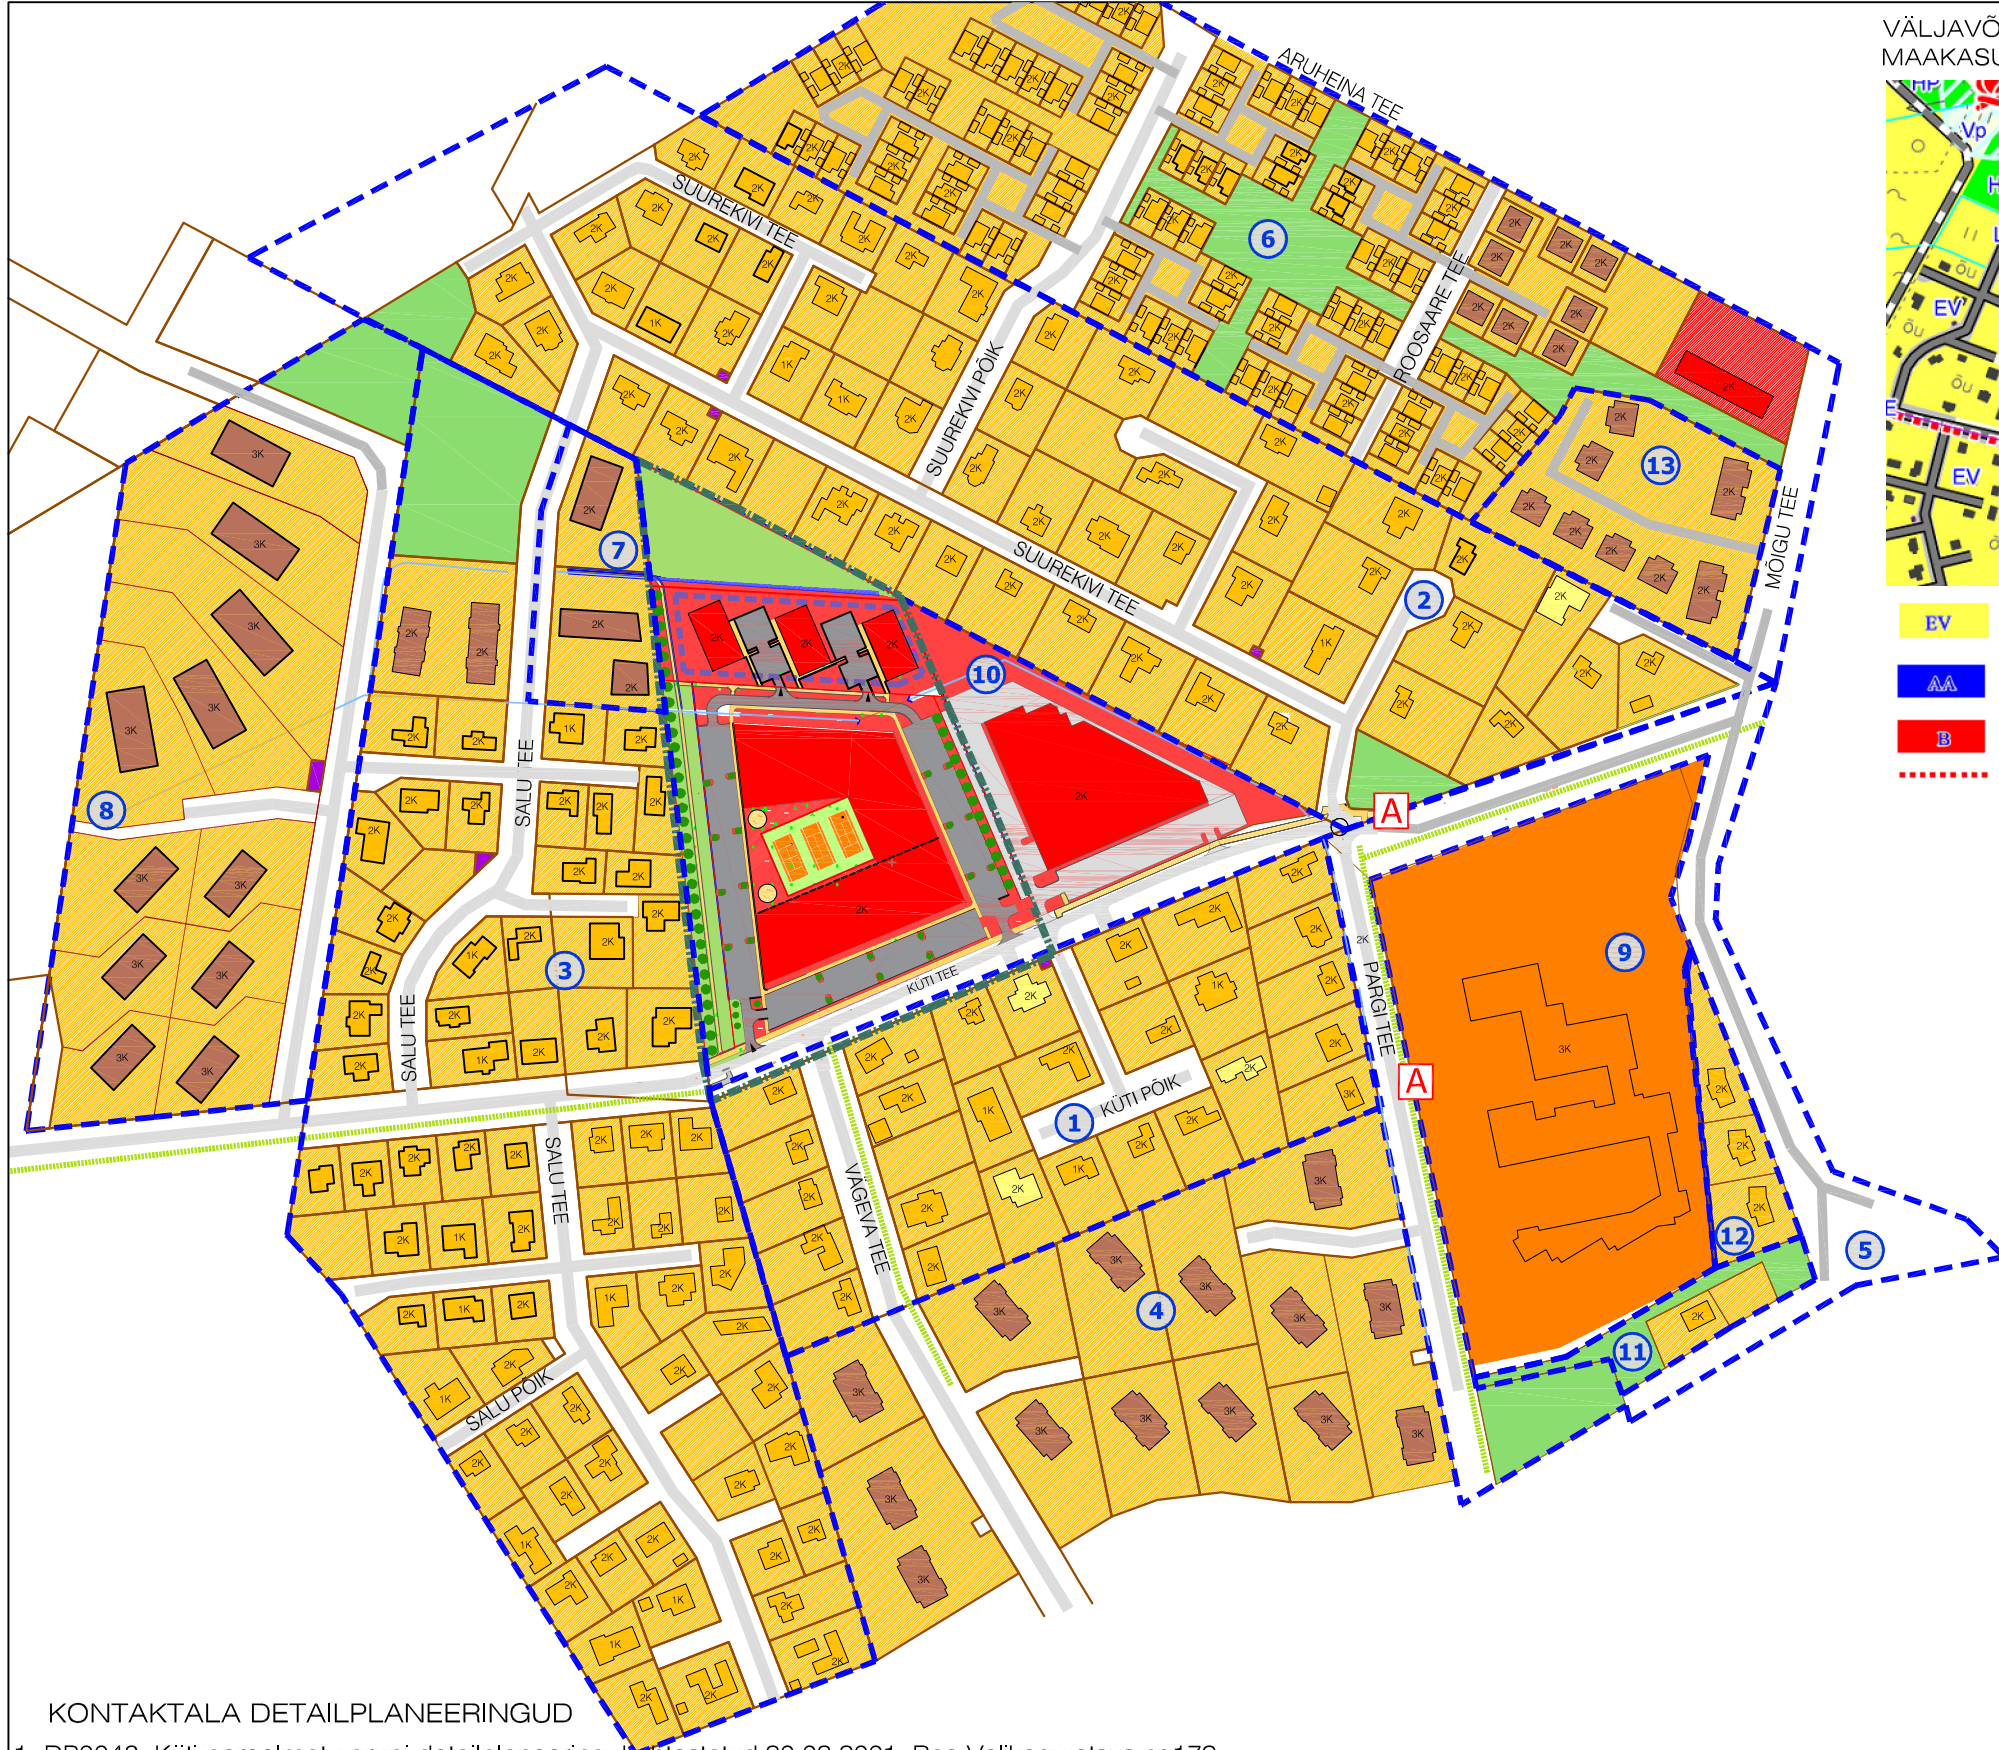


VÄLJAVÕTE RAE VALLA ÜLDPLANEERINGU  
MAAKASUTUSE KAARDIST



- EV Elamumaa  
AA Ühiskondlike ehitiste maa  
B Ärimaa  
Kergliiklustee\*

VALJAVÕTE RAE VALLA PÕHJAPIIRKONNA  
ÜLDPLANEERINGU  
MAAKASUTUS- JA EHTUSTINGIMUSTE KAARTILT

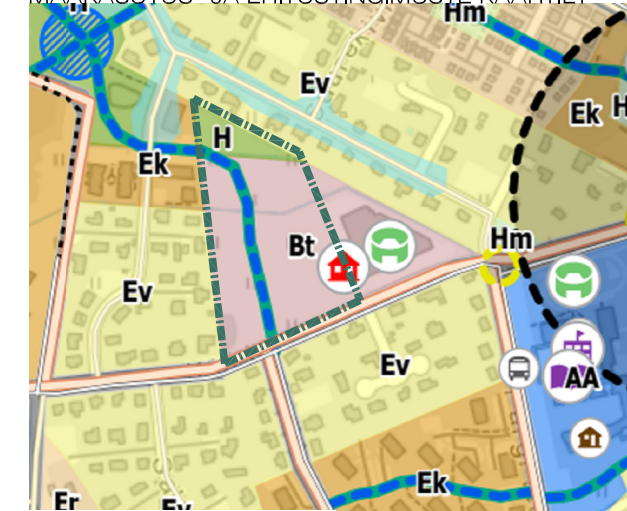

- Korterelamumaa (Ek)  
Väikeelamumaa (Ev)  
Teenindusettevõtete maa (Bt)  
Ühiskondliku hoone maa (AA)  
Kõrge rekreatiivse väärtusega haljasala maa (H)  
Sini-rohekoridor või matkarada

### TINGMÄRGID

- Planeeringuala piir  
Kinnistu piir  
Planeeritud krundi piir  
Kinnistu sihtotstarbega elamumaa/ ärimaa  
Kinnistu sihtotstarbega tootmis-/ ühiskondlike ehitiste maa  
Kinnistu sihtotstarbega üldkasutatav maa  
Planeeritud hoonestusala  
Kehtestatud detailplaneeringu ala piir  
Üksik- / paaris- / korterelamud / ühiskondlik- / äri- / tootmishoone  
Bussipeatus

### KONTAKTALA DETAILPLANEERINGUD

1. DP0043, Kuti pereelmatu grupi detailplaneering, kehtestatud 20.02.2001, Rae Volikogu otsus nr 179;
2. DP0092, Suurekivi kinnistu detailplaneering, kehtestatud 11.02.2003, Rae Volikogu otsus nr.52;
3. DP0095, Salu kinnistu pereelamute grupi detailplaneering, kehtestatud 11.03.2003, Rae Volikogu otsus nr.62;
4. DP0133, Uusmaa ja Vägeva kinnistute detailplaneering, kehtestatud 13.04.2004, Rae Volikogu otsus nr.225;
5. DP0256, Kooli ja lasteaia maa-ala detailplaneering, kehtestatud 24.01.2006, Rae Vallavalitsuse korraldus nr.115;
6. DP0219, Roosaare tee piirkonna detailplaneering, kehtestatud 28.02.2006, Rae Vallavalitsuse korraldus nr. 230;
7. DP0339, Salu tee 60, 62, 65 kinnistute detailplaneering, kehtestatud 12.06.2007, Rae Vallavalitsuse korraldus nr.934;
8. DP0264, Männiku II kinnistu detailplaneering, kehtestatud 02.09.2008, Rae Vallavalitsuse korraldus nr.1091;
9. DP0725, Peetri kooli ja lasteaia maa-ala ja lähiala detailplaneering, kehtestatud 05.06.2012, Rae Vallavalitsuse korraldus nr.567;
10. DP0801, Kalmu kinnistu detailplaneering, kehtestatud 26.05.2015, Rae Vallavalitsuse korraldus nr.791;
11. DP0931, Pargi tee 4 kinnistu ja lähiala detailplaneering, kehtestatud 21.02.2017, Rae Vallavalitsuse korraldus nr.311;
12. DP0973, Mõigu tee 5, 7 ja 9 kinnistute detailplaneering, kehtestatud 02.05.2018, Rae Vallavalitsuse korraldus nr. 534;
13. DP0934, Mõigu tee 11 kinnistu ja lähiala detailplaneering, kehtestatud 01.10.2019, Rae Vallavalitsuse korraldus nr.1206.



Arhitekt K. Samblik  
Projekti juht A. Anton  
Tehnik

RAE VALD PEETRI ALEVIK  
KÜTI TEE 6 KINNISTU  
DETAILPLANEERINGU ESKIIS  
KONTAKTVÕÖNDI ANALÜÜS

Töö nr. 310  
ESKIIS  
M  
20.01.2022  
AS - 02