


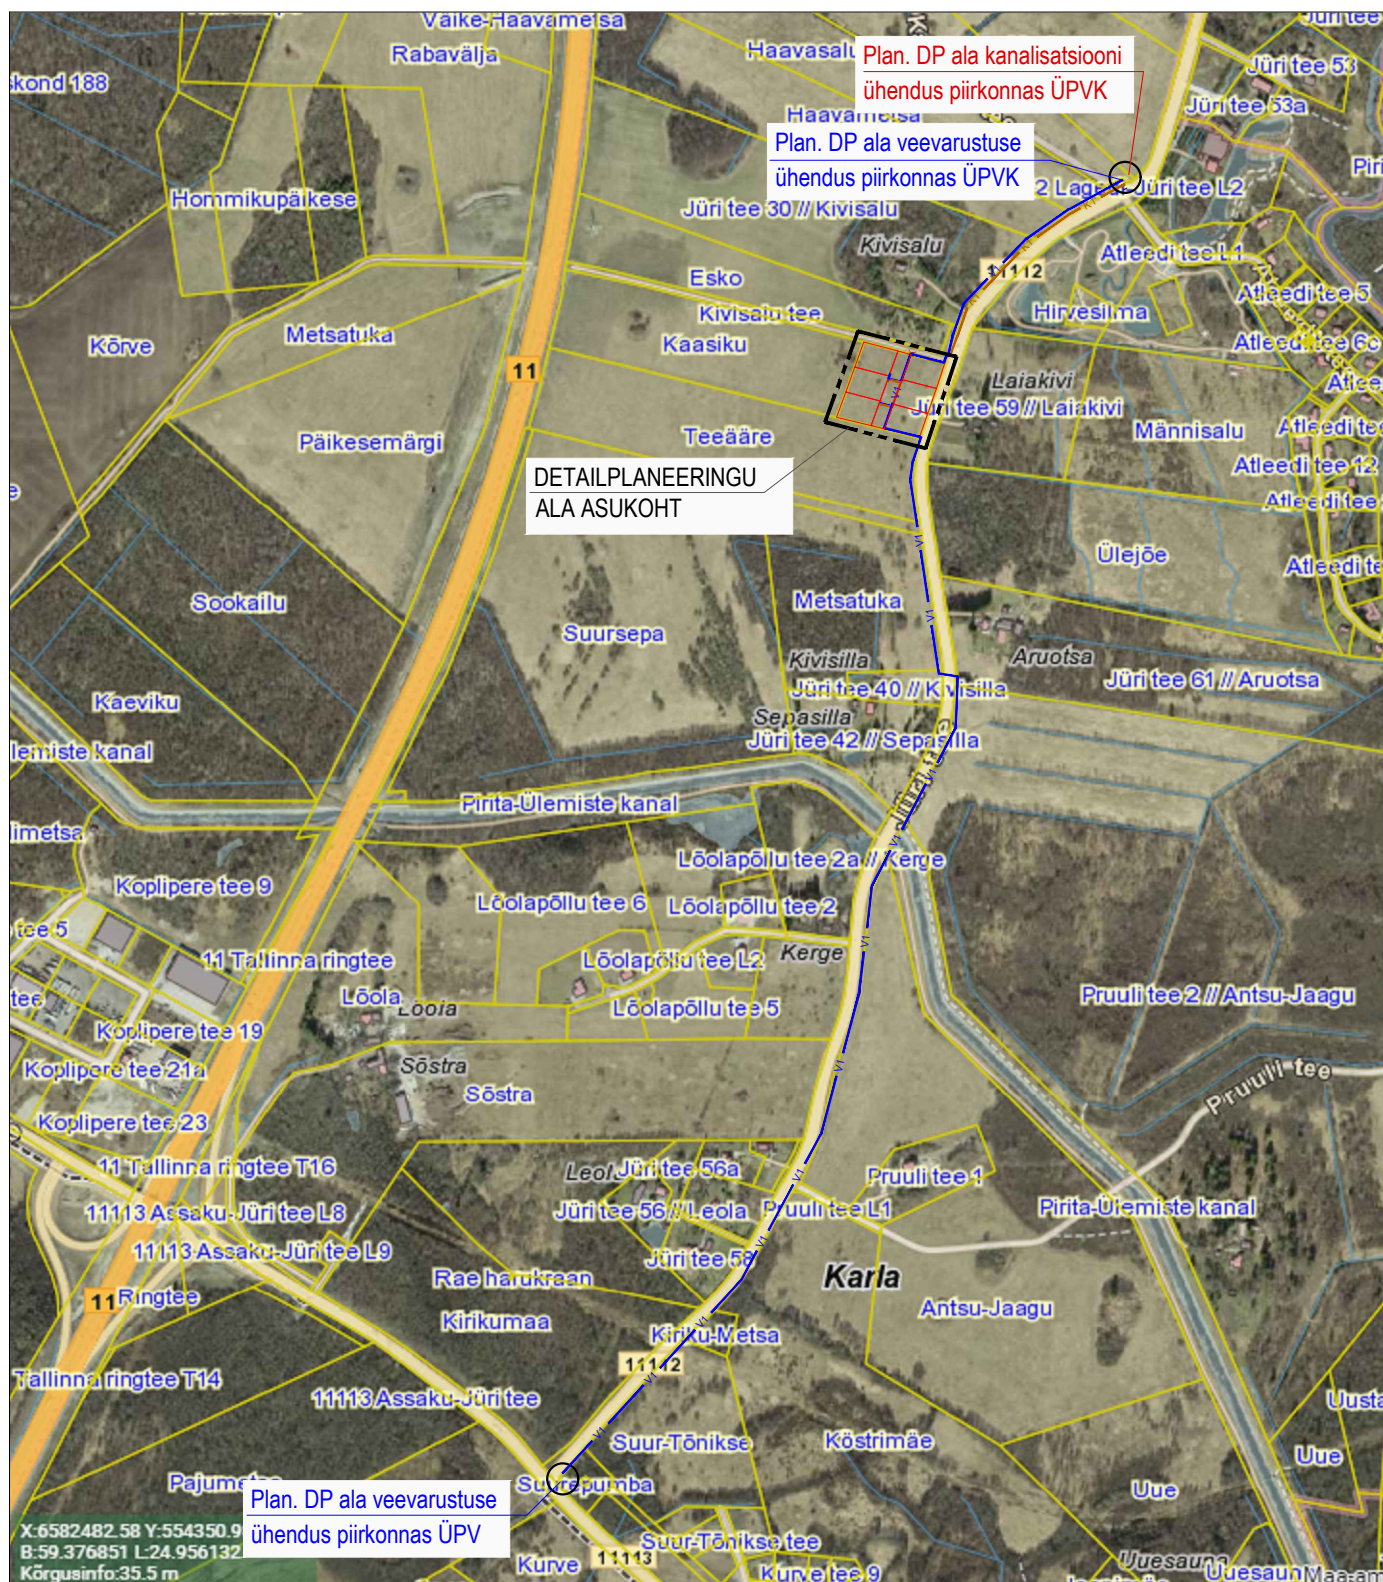

Projekt UUS-KAASIKU MÜ DETAILPLANEERING			Address Uus-Kaasiku mü, Karla küla, Rae vald, Harjumaa	
OÜ RE Plan Registrikood: 12269428 Kadaka pst 169B-29, TALLINN 12615 Tel.: 51995509 replan.info@gmail.com replan.edicypages.com	Joonis ASUKOHA SKEEM		Staadium DP	
	Projekteerija	Allkiri	Joonise nr. AS-1	Huvitatud isik
	ILONA KRIVONOGOV		Kuupäev 01.09.2020	Uus-Kaasiku OÜ
	Vastutav spetsialist IRINA NAIMARK	Allkiri	Mõõd -	
			Töö nr. 042/2019	