


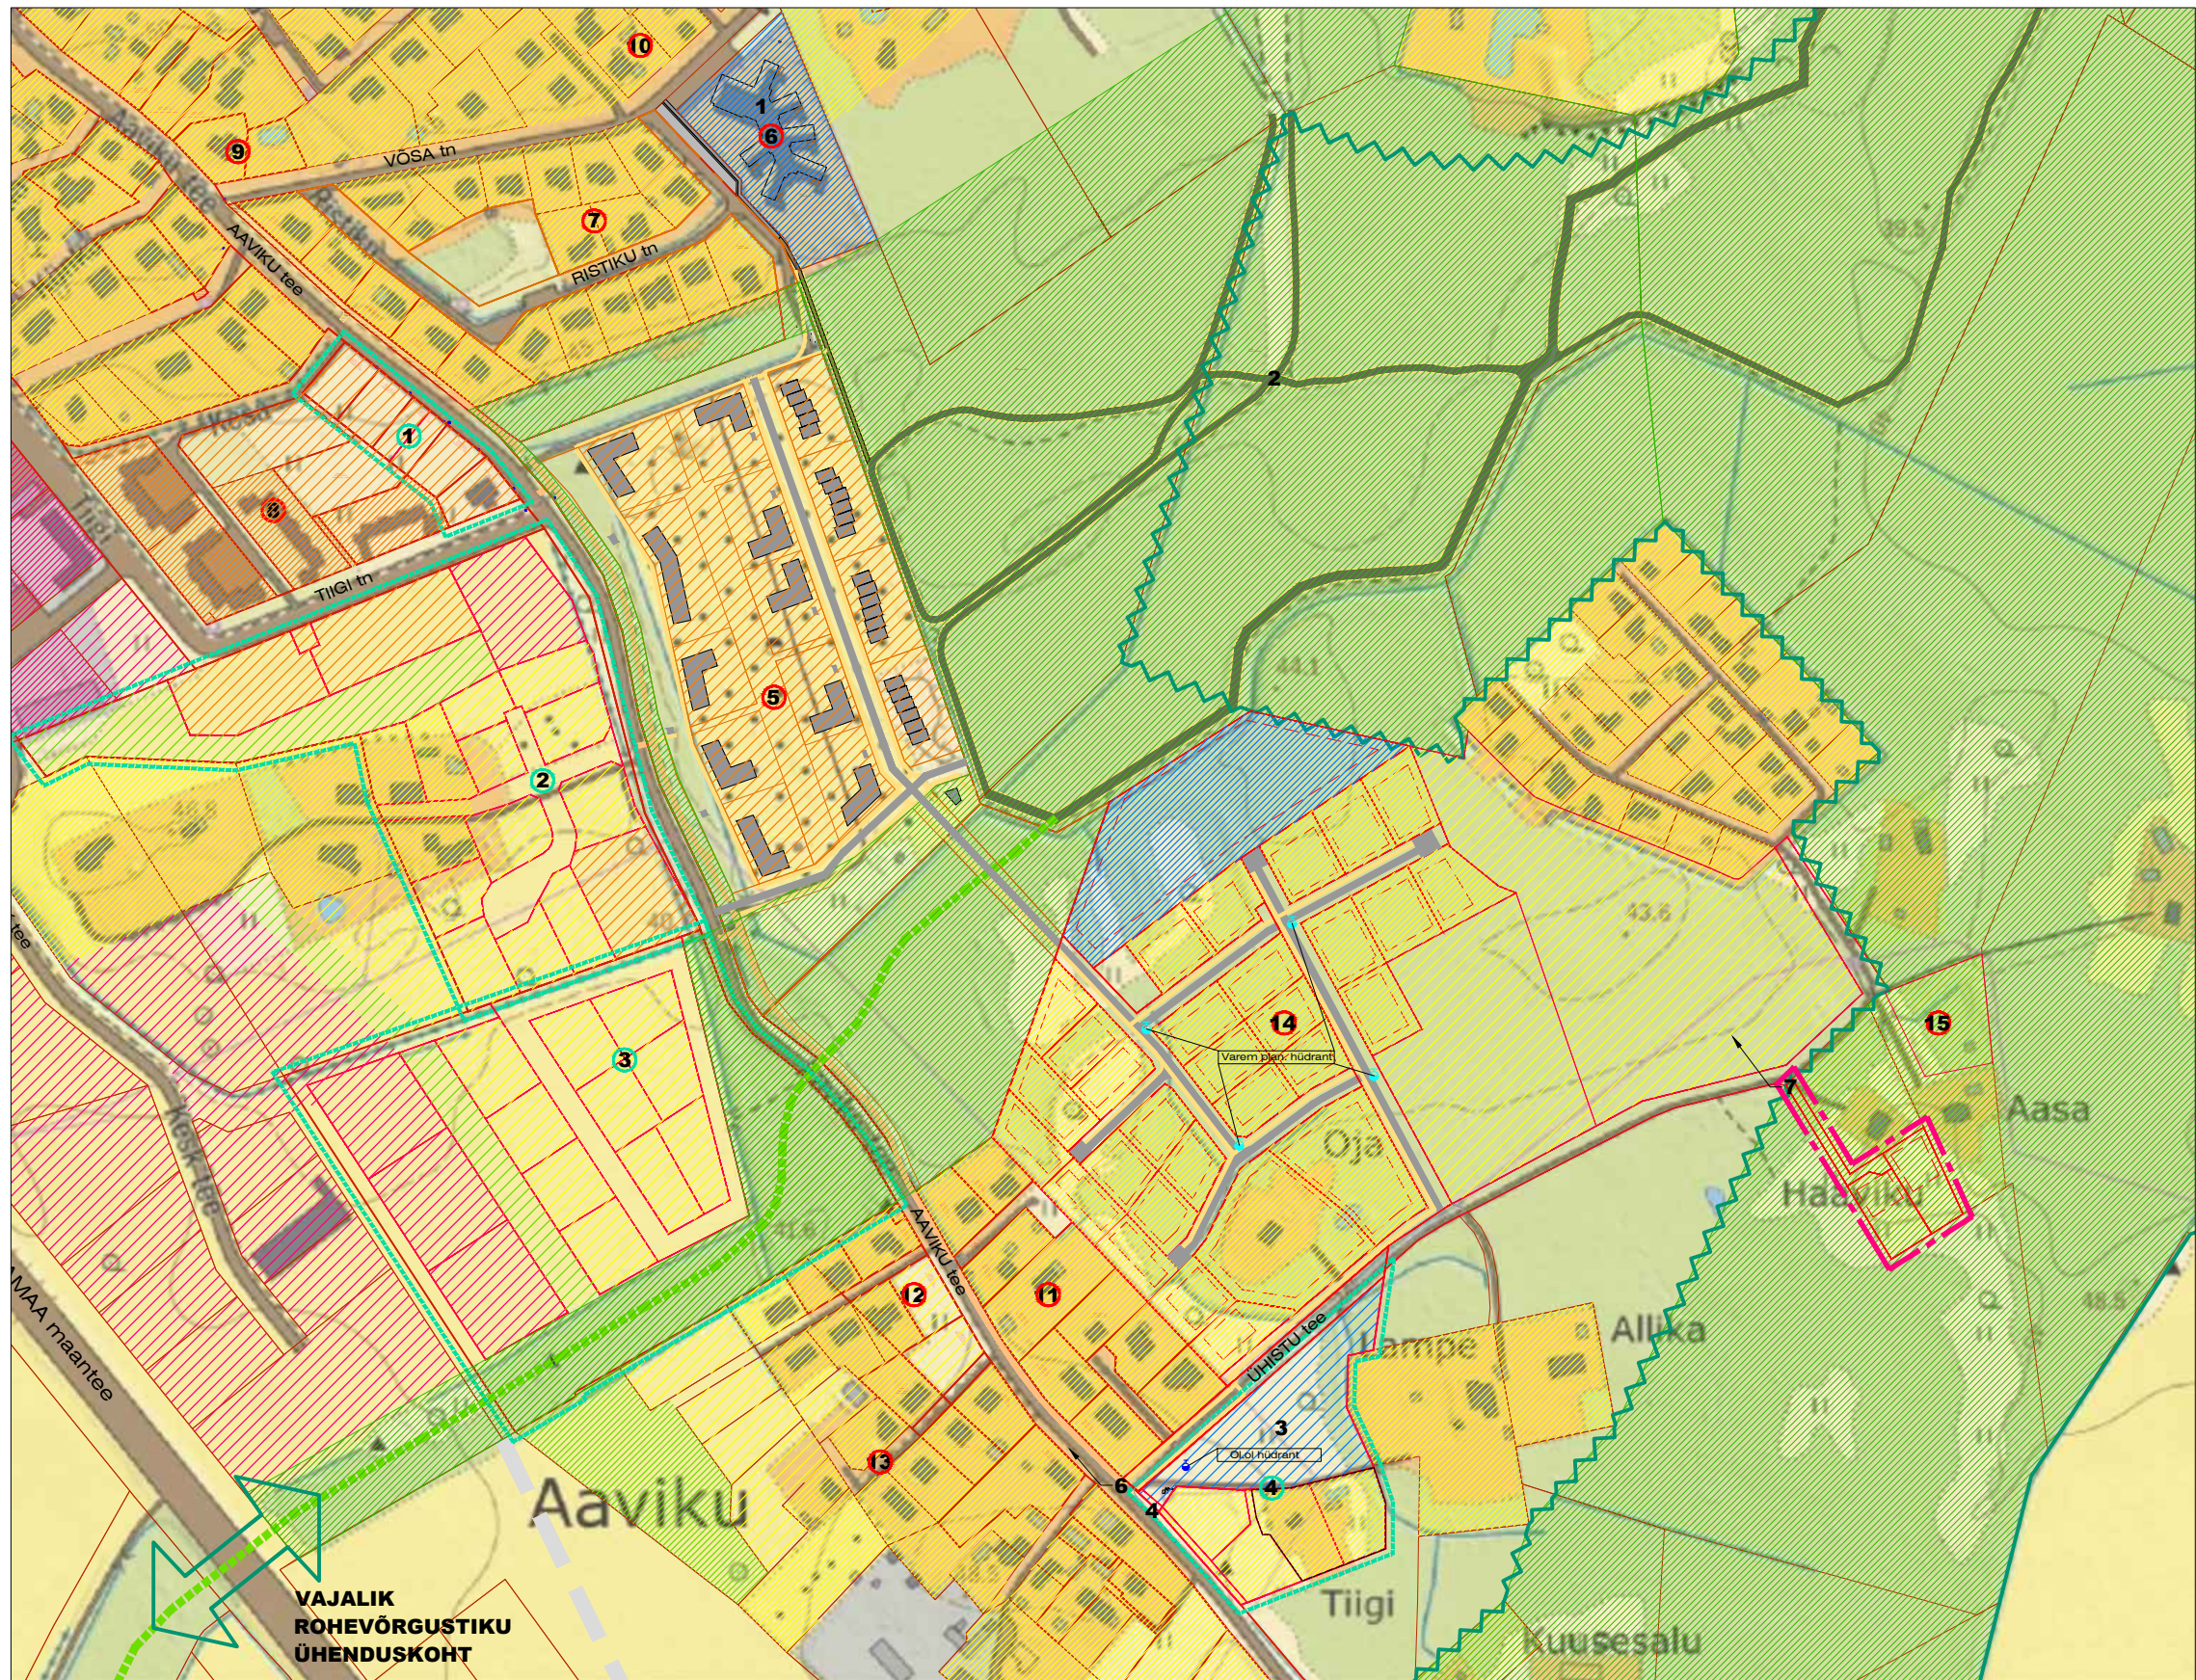

TINGMÄRGID:

- Planeeritava ala piir
- Olemasoleva kinnistu piir
- Planeeritav krunt
- Algatatud detailplaneering
- Olemasolev väikeelamumaa
- Perspektiivne väikeelamumaa
- Olemasolev rida- ja korruselamumaa
- Perspektiivne rida- ja korruselamumaa
- Olemasolev äri- ja tootmismaa
- Perspektiivne äri- ja tootmismaa
- Olemasolev sotsiaalmaa
- Perspektiivne sotsiaalmaa
- Olemasolev haljasalamaa
- Perspektiivne haljasalamaa
- Jüri üldplaneeringu järgne rohevõrgustik
- Maakonna teemaplaneeringu järgne rohevõrgustiku piir
- Jüri üldplaneeringuga ette nähtud liikumisrada
- Planeeritud sõidutee
- Olemasolev kergliiklustee
- Planeeritud kergliiklus- või jalgte
- Olemasolev hüdrant
- Ühistu tee 1 DPga plan. hüdrandid

- 1 Aaviku küla Aaviku tee 35-43 kinnistute detailplaneering
- 2 Aaviku küla Tamme tee 2 kü ja lähiala detailplaneering
- 3 Aaviku küla Põllu kinnistu ja lähiala detailplaneering
- 4 Aaviku küla Tiigi kinnistu ja lähiala detailplaneering
- 5 Ülase kinnistu ja Aaviku küla Teeääre kinnistu ja lähiala detailplaneering
- 6 Jüri aleviku Õie elamukvartali I etapi detailplaneering
- 7 Jüri aleviku Aaviku pereelamute kvartali detailplaneering
- 8 Jüri aleviku keskuse ja tehnotargi detailplaneering
- 9 Jüri aleviku Aaviku tee 28 kinnistu detailplaneering
- 10 Jüri aleviku Võsa tn 7 kinnistu detailplaneering
- 11 Jüri aleviku Peetri pereelamute grupi detailplaneering
- 12 Jüri aleviku Vana-Aaviku 18 ja 19 kinnistute detailplaneering
- 13 Jüri aleviku Vana-Aaviku 20 kinnistu detailplaneering
- 14 Aaviku küla Ühistu tee 1 kinnistu ja lähiala detailplaneering
- 15 Aaviku küla Ühistu tee 14 kü ja lähiala detailplaneering

VAJALIK
ROHEVÕRGUSTIKU
ÜHENDUSKOHT

- 1 Õie lasteaed
- 2 Jüri terviserajad
- 3 Aaviku külaplats
- 4 Aaviku bussipeatus
- 6 ca 1500m kaugusel: Rae Vallavalitsus, Kultuurikeskus, politsei, toidukauplus, Veetorni bussipeatus, apteek
- 7 ca 1500m kaugusel: Jüri Gümnaasium, Rae Spordikeskus, Jüri Raamatukogu, Tõrukese lasteaed, Lehmja tammik

St. Orav OÜ

Spordi tn 13-24
11312 Tallinn
oravst@gmail.com
reg. 14528779

TELLIJA StyleTower OÜ
ARHITEKT T. Orav
KOOSTAS St. Orav OÜ

OBJEKT		ÜHISTU TEE 8 KINNISTU JA LÄHIALA DETAILPLANEERING		
		Aaviku küla, Rae vald, Harjumaa		
JOONIS		KONTAKTVÕÕNDI ANALÜÜS		
STAADIUM	KUUPÄEV	MÕÕTKAVA	TÖÖ NR	JOONIS
DP	30.03.2019	1:5000	2019-01	AS-02