
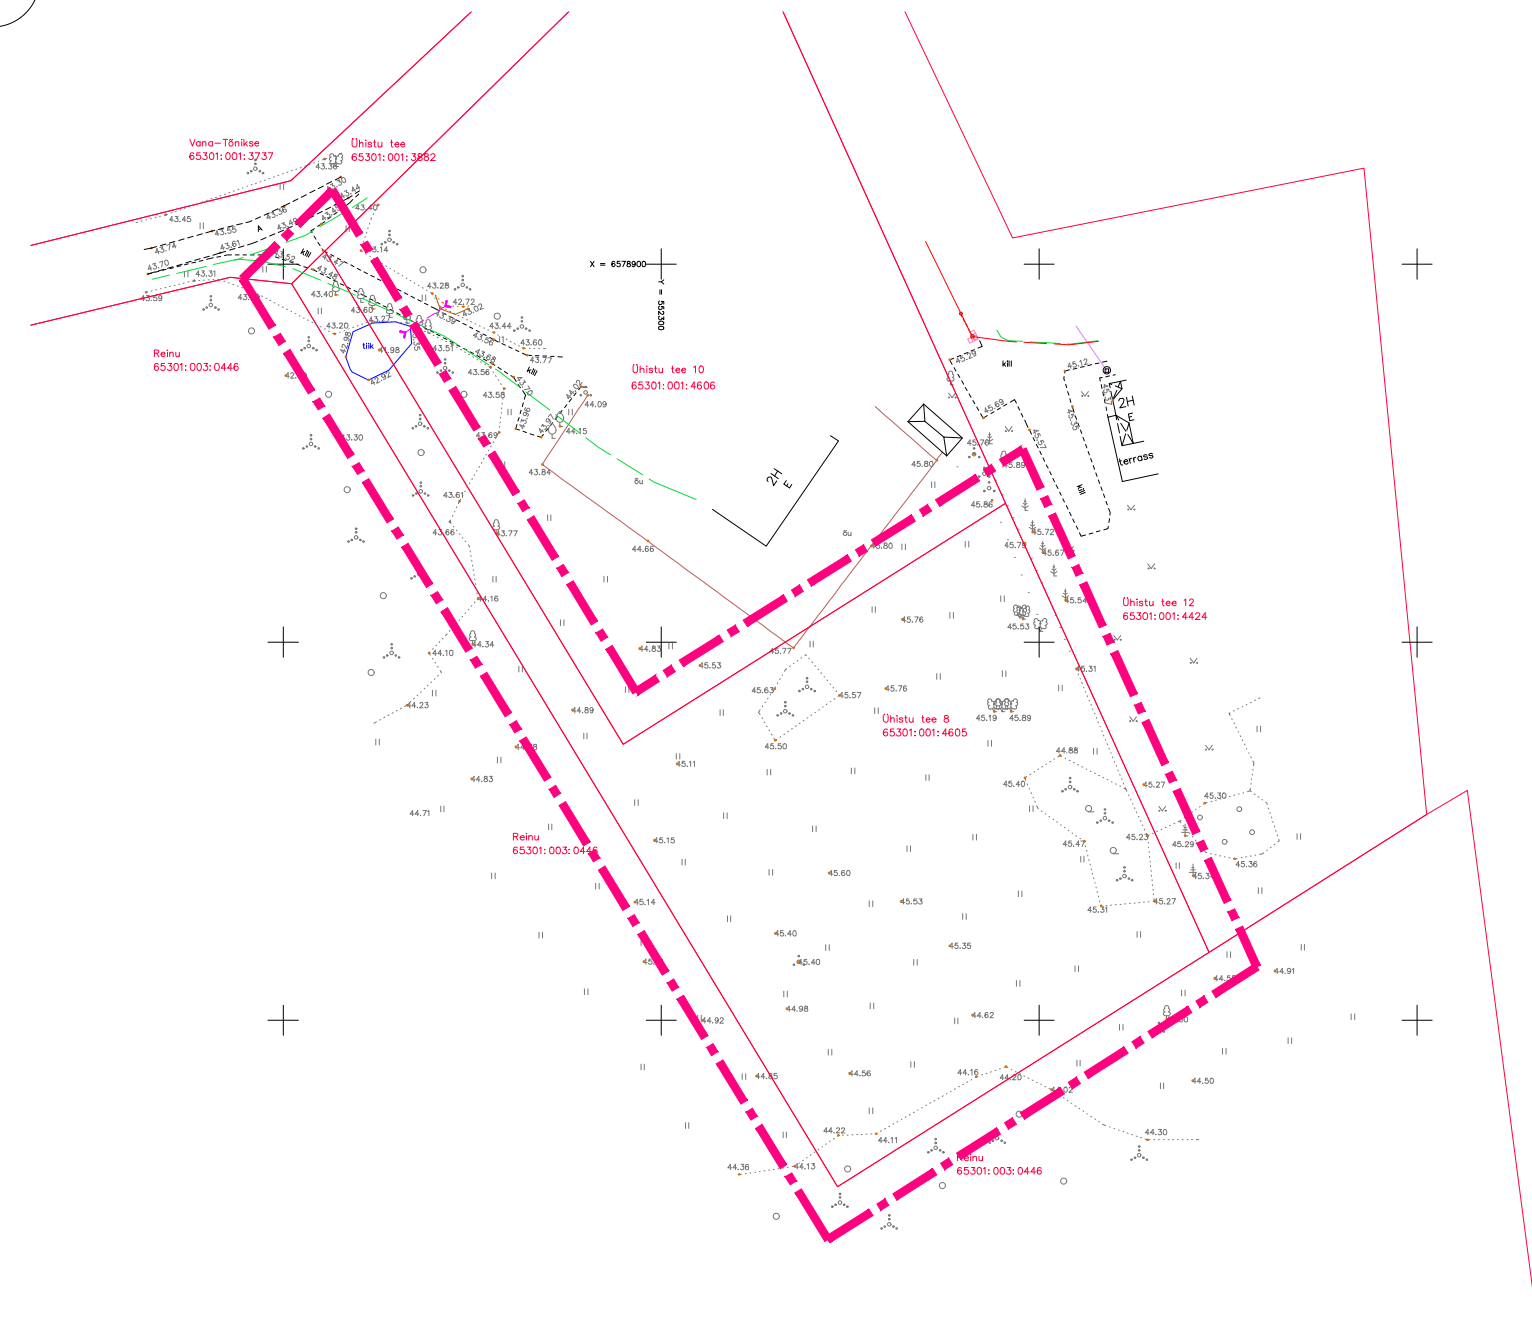


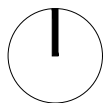

## TINGMÄRGID

- Planeeritava ala piir
- Ol. ol. kinnistu piir

## OL. OL. TEHNOVÕRGUD

- Sidetrass
- Truup
- Tiik

| TEHNOVÕRKUDE KOOSKÕLASTUS |                       |               |
|---------------------------|-----------------------|---------------|
| TELIA AS                  | Nr.31110172           | 31.10.2010 a. |
| ELEKTRILEVI OÜ            | õhuliin/tarbijakaabel |               |
| ELVESO AS                 | trassid puuduavd      |               |

Märkused: Põrdinaadid L-EST 97 süsteemis, kõrgused EH-2000 Amsterdami süsteemis  
Pliirid seisuga oktoober 2018.a.

|                                                   |                |         |   |                       |
|---------------------------------------------------|----------------|---------|---|-----------------------|
| Address: HARJU MAAKOND<br>RAE VALD<br>AAVIKU KÜLA |                |         | Objekt: ÜHISTU TEE 8<br>TOPO-GEODEETILINE ALUSPLAAN<br>TEHNOVÕRKUDEGA                                     | Töö nr.<br>18-G452    |
| AMET                                              | NIMI           | ALLKIRI | GEODEESIAKESKUS<br>Pärnu mnt 139 D<br>TALLINN<br>Tel. (0) 6 558455, 51 442590<br>e-mail: info@geopoint.ee | Kuupäev: 4.10.2018 a. |
| Koostaja                                          | Hannes Sillard |         |   | 1:500                 |
| Kontrollis                                        | Mart Kalm      |         | MTR registreering EG10409530-01                                                                           | Lehti 1               |

# St. Orav OÜ

Spordi tn 13-24  
11312 Tallinn  
oravst@gmail.com  
reg.14528779

OBJEKT ÜHISTU TEE 8 KINNISTU JA LÄHIALA  
DETAILPLANEERING  
Aaviku küla, Rae vald, Harjumaa

JOONIS TUGIPLAAN

TELLIJA StyleTower OÜ  
ARHITEKT T. Orav  
KOOSTAS St. Orav OÜ

| STAADIUM | KUUPÄEV    | MÕÕTKAVA | TÖÖ NR  | JOONIS |
|----------|------------|----------|---------|--------|
| DP       | 30.03.2019 | 1:1000   | 2019-01 | AS-03  |