


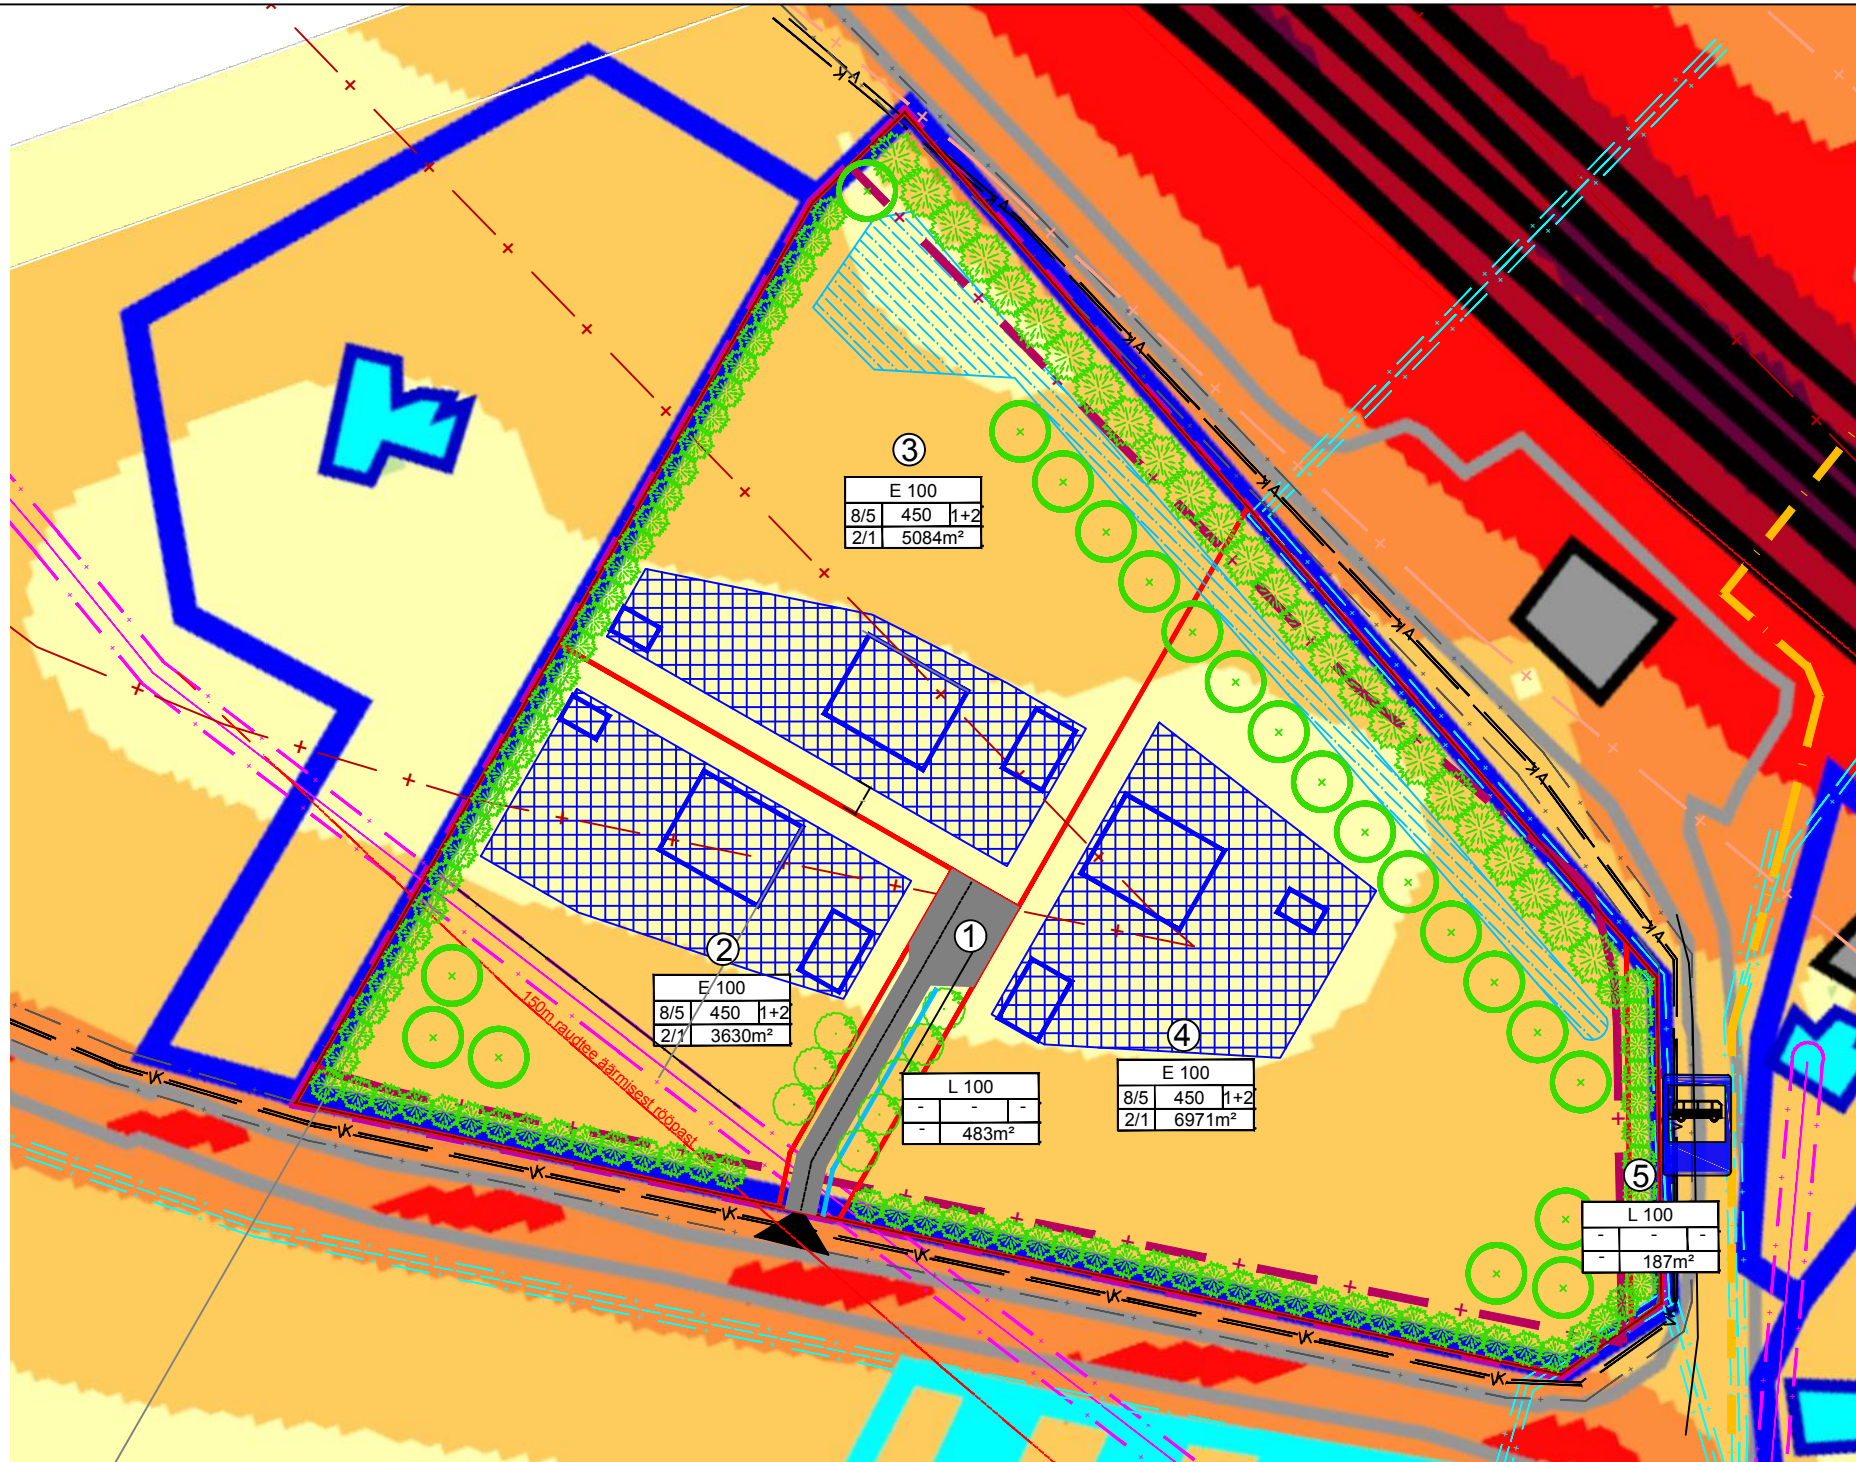
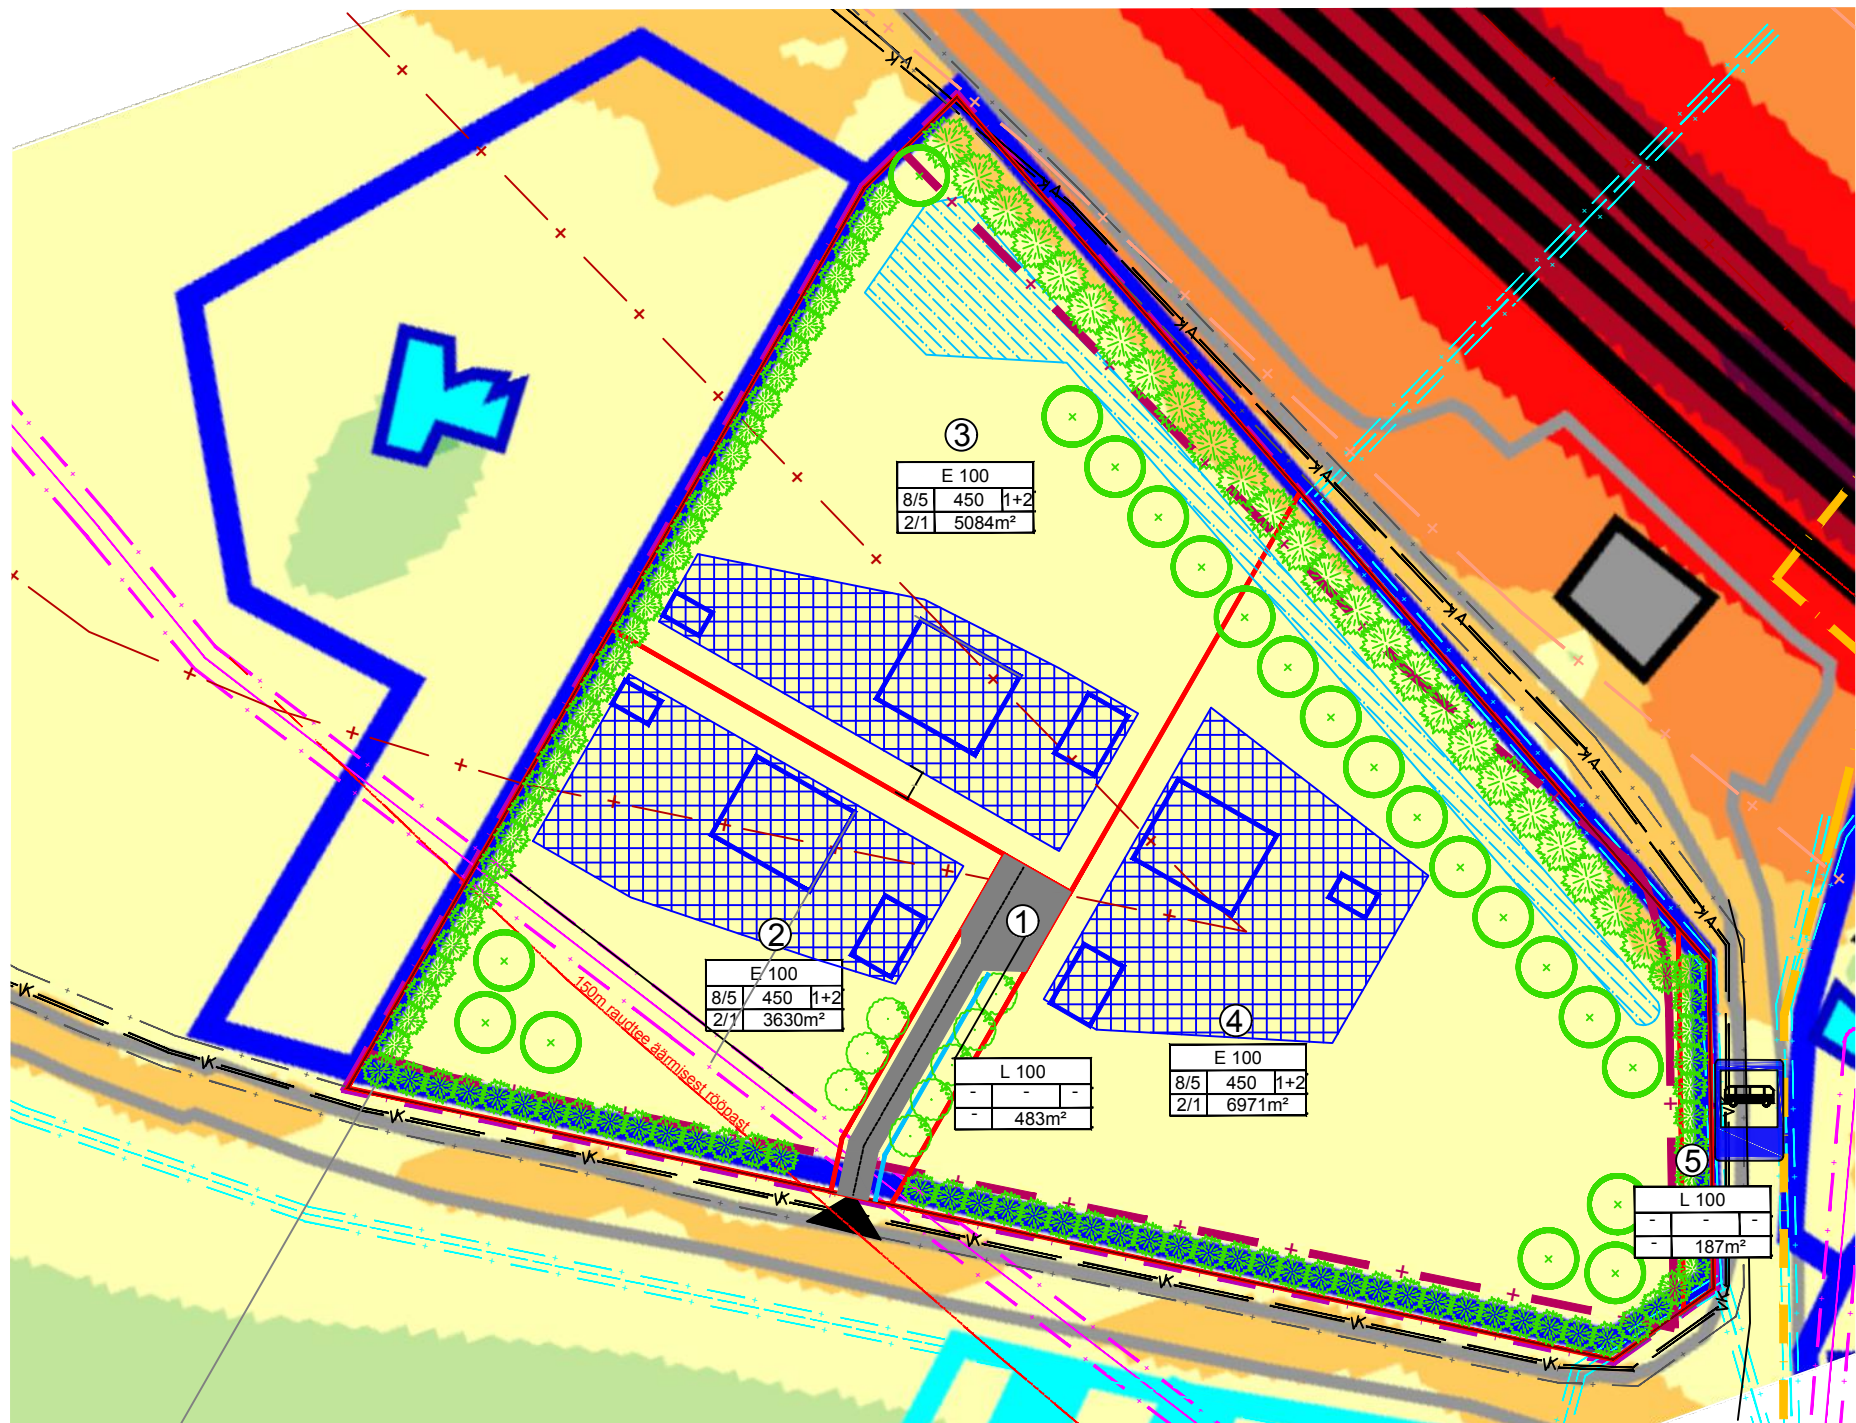


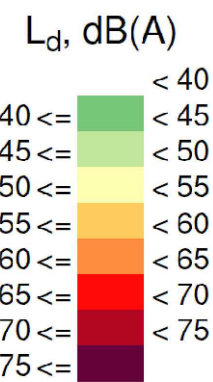

Rae valla välisõhu mürakaart
3.1 Liiklus- ja raudteemüra päeval (L_d) koos
Rail Baltic ja Tallinna väikese ringteega

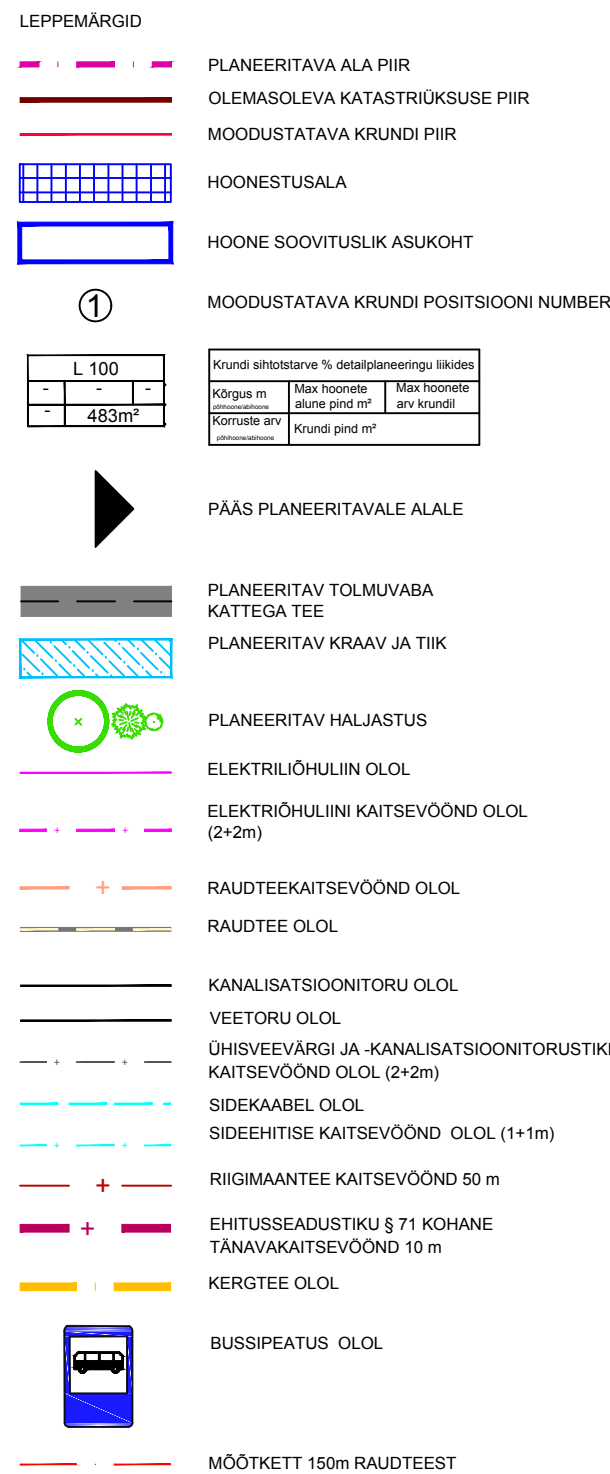

Rae valla välisõhu mürakaart
2.1 Liiklus- ja raudteemüra öösel (L_n)
Põhjapoolne piirkond

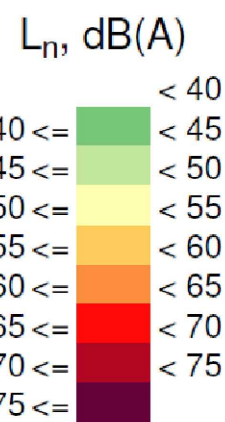

Märkused: Alusplaanina kasutatud Rae valla välisõhu mürakaarte.

Töö nimetus	Lagedi alevikus Tehase tee 2A kinnistu ja lähiala detaiplaneering	Tellija		
Joonise nimetus	Hoonestusalade paiknemine prognoositava liikluse suhtes	Marje Vaht Jüri tee 1 Lagedi Alevik		
Töö teostaja	SALA TERRENA OÜ	www.salaterrena.ee		
Reg nr: 12902009 Address: Liiva tee 2 Lagedi 7530, Harjumaa Info@salaterrena.ee Tel: 5110394	Maastruarhitekt Eneli Niinepuu	Kuupäev 16.01.2019	Töö nr DP 5/18	
		Mõõtkava 1:1000	Joonise nr 2	