


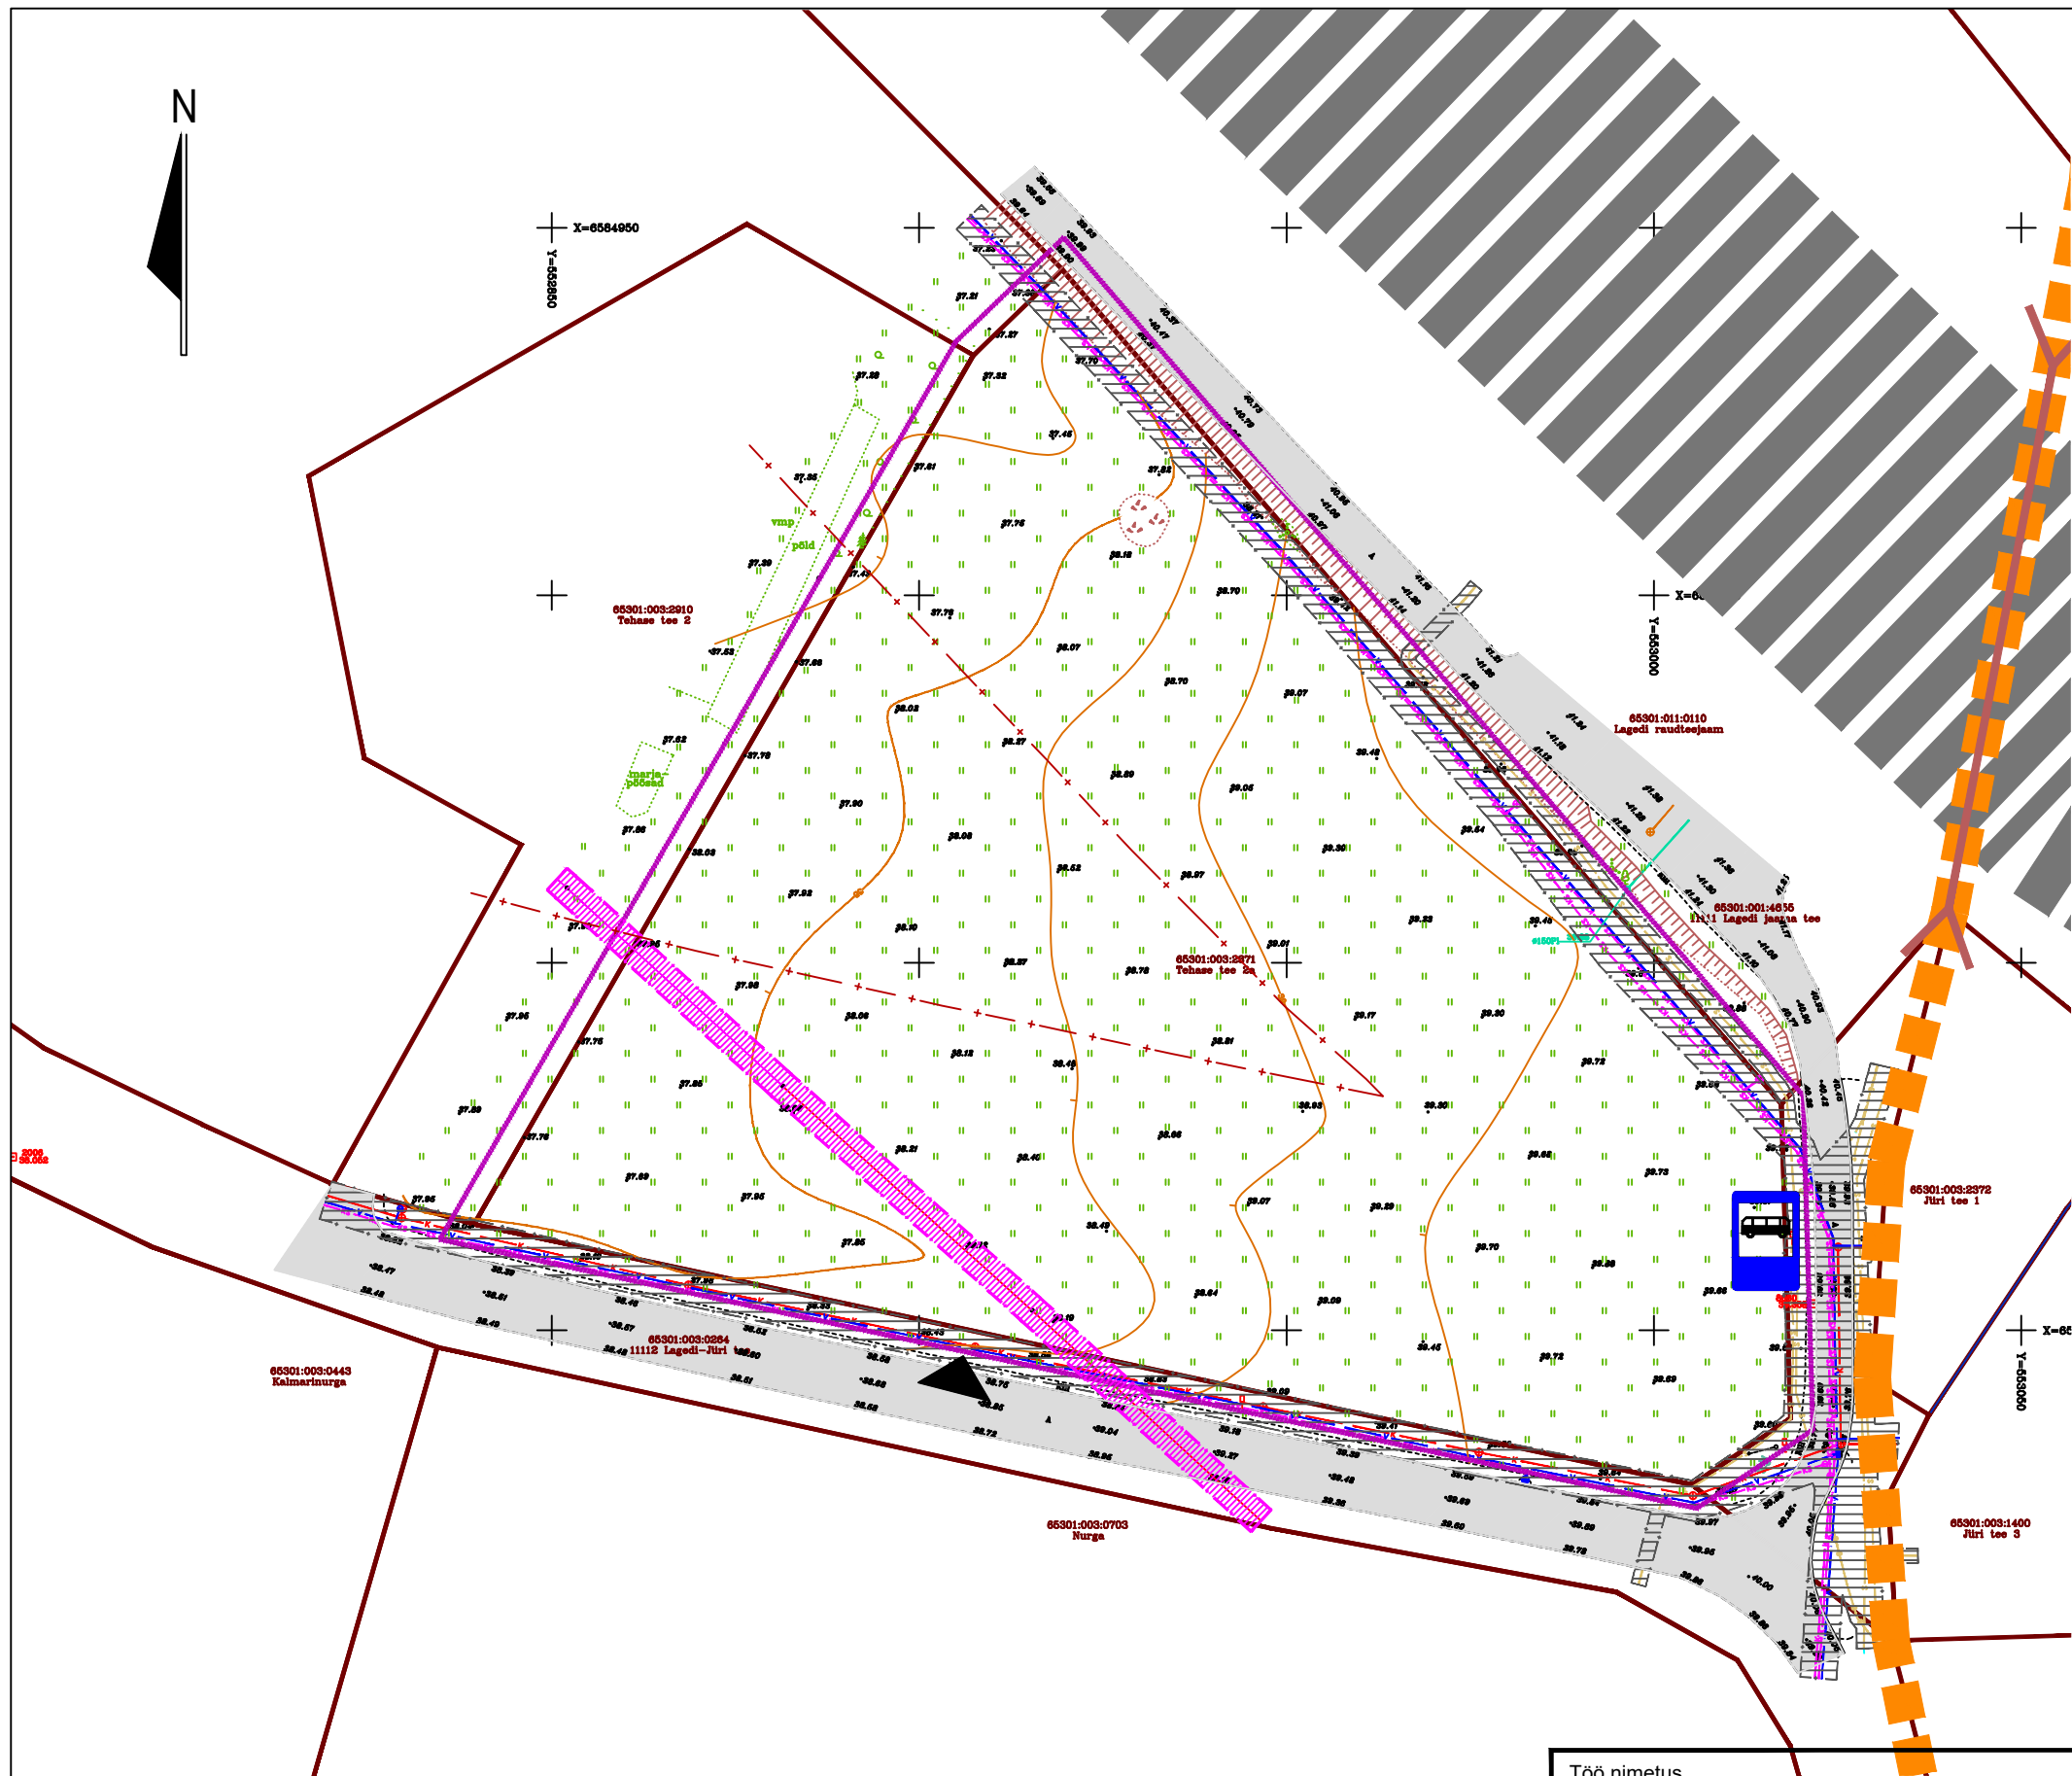

- LEPPEMÄRGID
- PLANEERITAVA ALA PIIR
 - OLEMASOLEVA KATASTRILÜKSUSE PIIR
 - PÄÄS PLAN ALALE
 - LOOL VÕSA
 - LOOL ROHUMAA
 - LOOL NIISKE HARVIK
 - LOOL KIVIHUNNIK
 - LOOL PUU
 - LOOL NÕLV
 - LOOL TULETÕRJEHÜDRANT
 - LOOL ELEKTRILÕHULIIN
 - LOOL ELEKTRILÕHULIINI KAITSEVÕÕNDI ALA (2+2m)
 - LOOL ÜK SURVEKANALISATSIiooni TORU KAEVUGA
 - LOOL ÜK KANALISATSIiooniTORU KAEVUGA
 - LOOL ÜV VEETORU KAEVUGA
 - LOOL KANALISATSIiooniTORU KAEVUGA
 - LOOL SIDEKAABEL
 - LOOL TEHNOVÕRGU KAITSEVÕÕNDI ALA
 - LOOL SADEMEVEE TRUUP
 - LOOL TEE
 - LOOL TEEKAITSEVÕÕND 50m
 - LOOL BUSSIPEATUS
 - LOOL RAUDTEE 3+2 rööpaari (ala on tinglik)
 - LOOL KERGLIIKLUSTEE (ala on tinglik)
 - LOOL KERGLIIKLUSTUNNEL (ala on tinglik)

Märkused: Alusplaanina kasutatud topo-geodeetilist alusplaani Geokulgur OÜ töö nr 06-03-19
Koordinaadid L-st 97 süsteemis
Kõrgused EH 2000 süsteemis
Piirid saadud Maa-Ametist seisuga 19.veebruar 2019.a.
Kihil 'Piir' esitatud piirjoonte asukohad on informatiivsed

Töö nimetus		Tellija Rae vald Aruküla tee 9, Jüri alevik 75301, Harju maakond, e-mail: info@rae.ee, tel. 605 6750		
Lagedi alevikus Tehase tee 2A kinnistu ja lähiala detaiplaneering				
Joonise nimetus	TUGIJOONIS			
Töö teostaja	SALA TERRENA OÜ	www.salaterrena.ee		
Reg nr: 12902009 Aadress: Liiva tee 2 Lagedi 7530, Harjumaa Info@salaterrena.ee Tel: 5110394		Maastikuarhitekt Eneli Niinepuu	Kuupäev	Töö nr
			01.10.2019	DP 1/19
			Mõõtkava	Joonise nr
			1:1000	3