


TINGMÄRGID

- PLANEERINGU ALA PIIR
- KINNISOMANDI PIIR
- OLEMASOLEV SÕIDUTEE
- OLEMASOLEV DRENAAŽ
- OLEMASOLEV VEEKOGU
- MAAPARANDUSSÜSTEEM

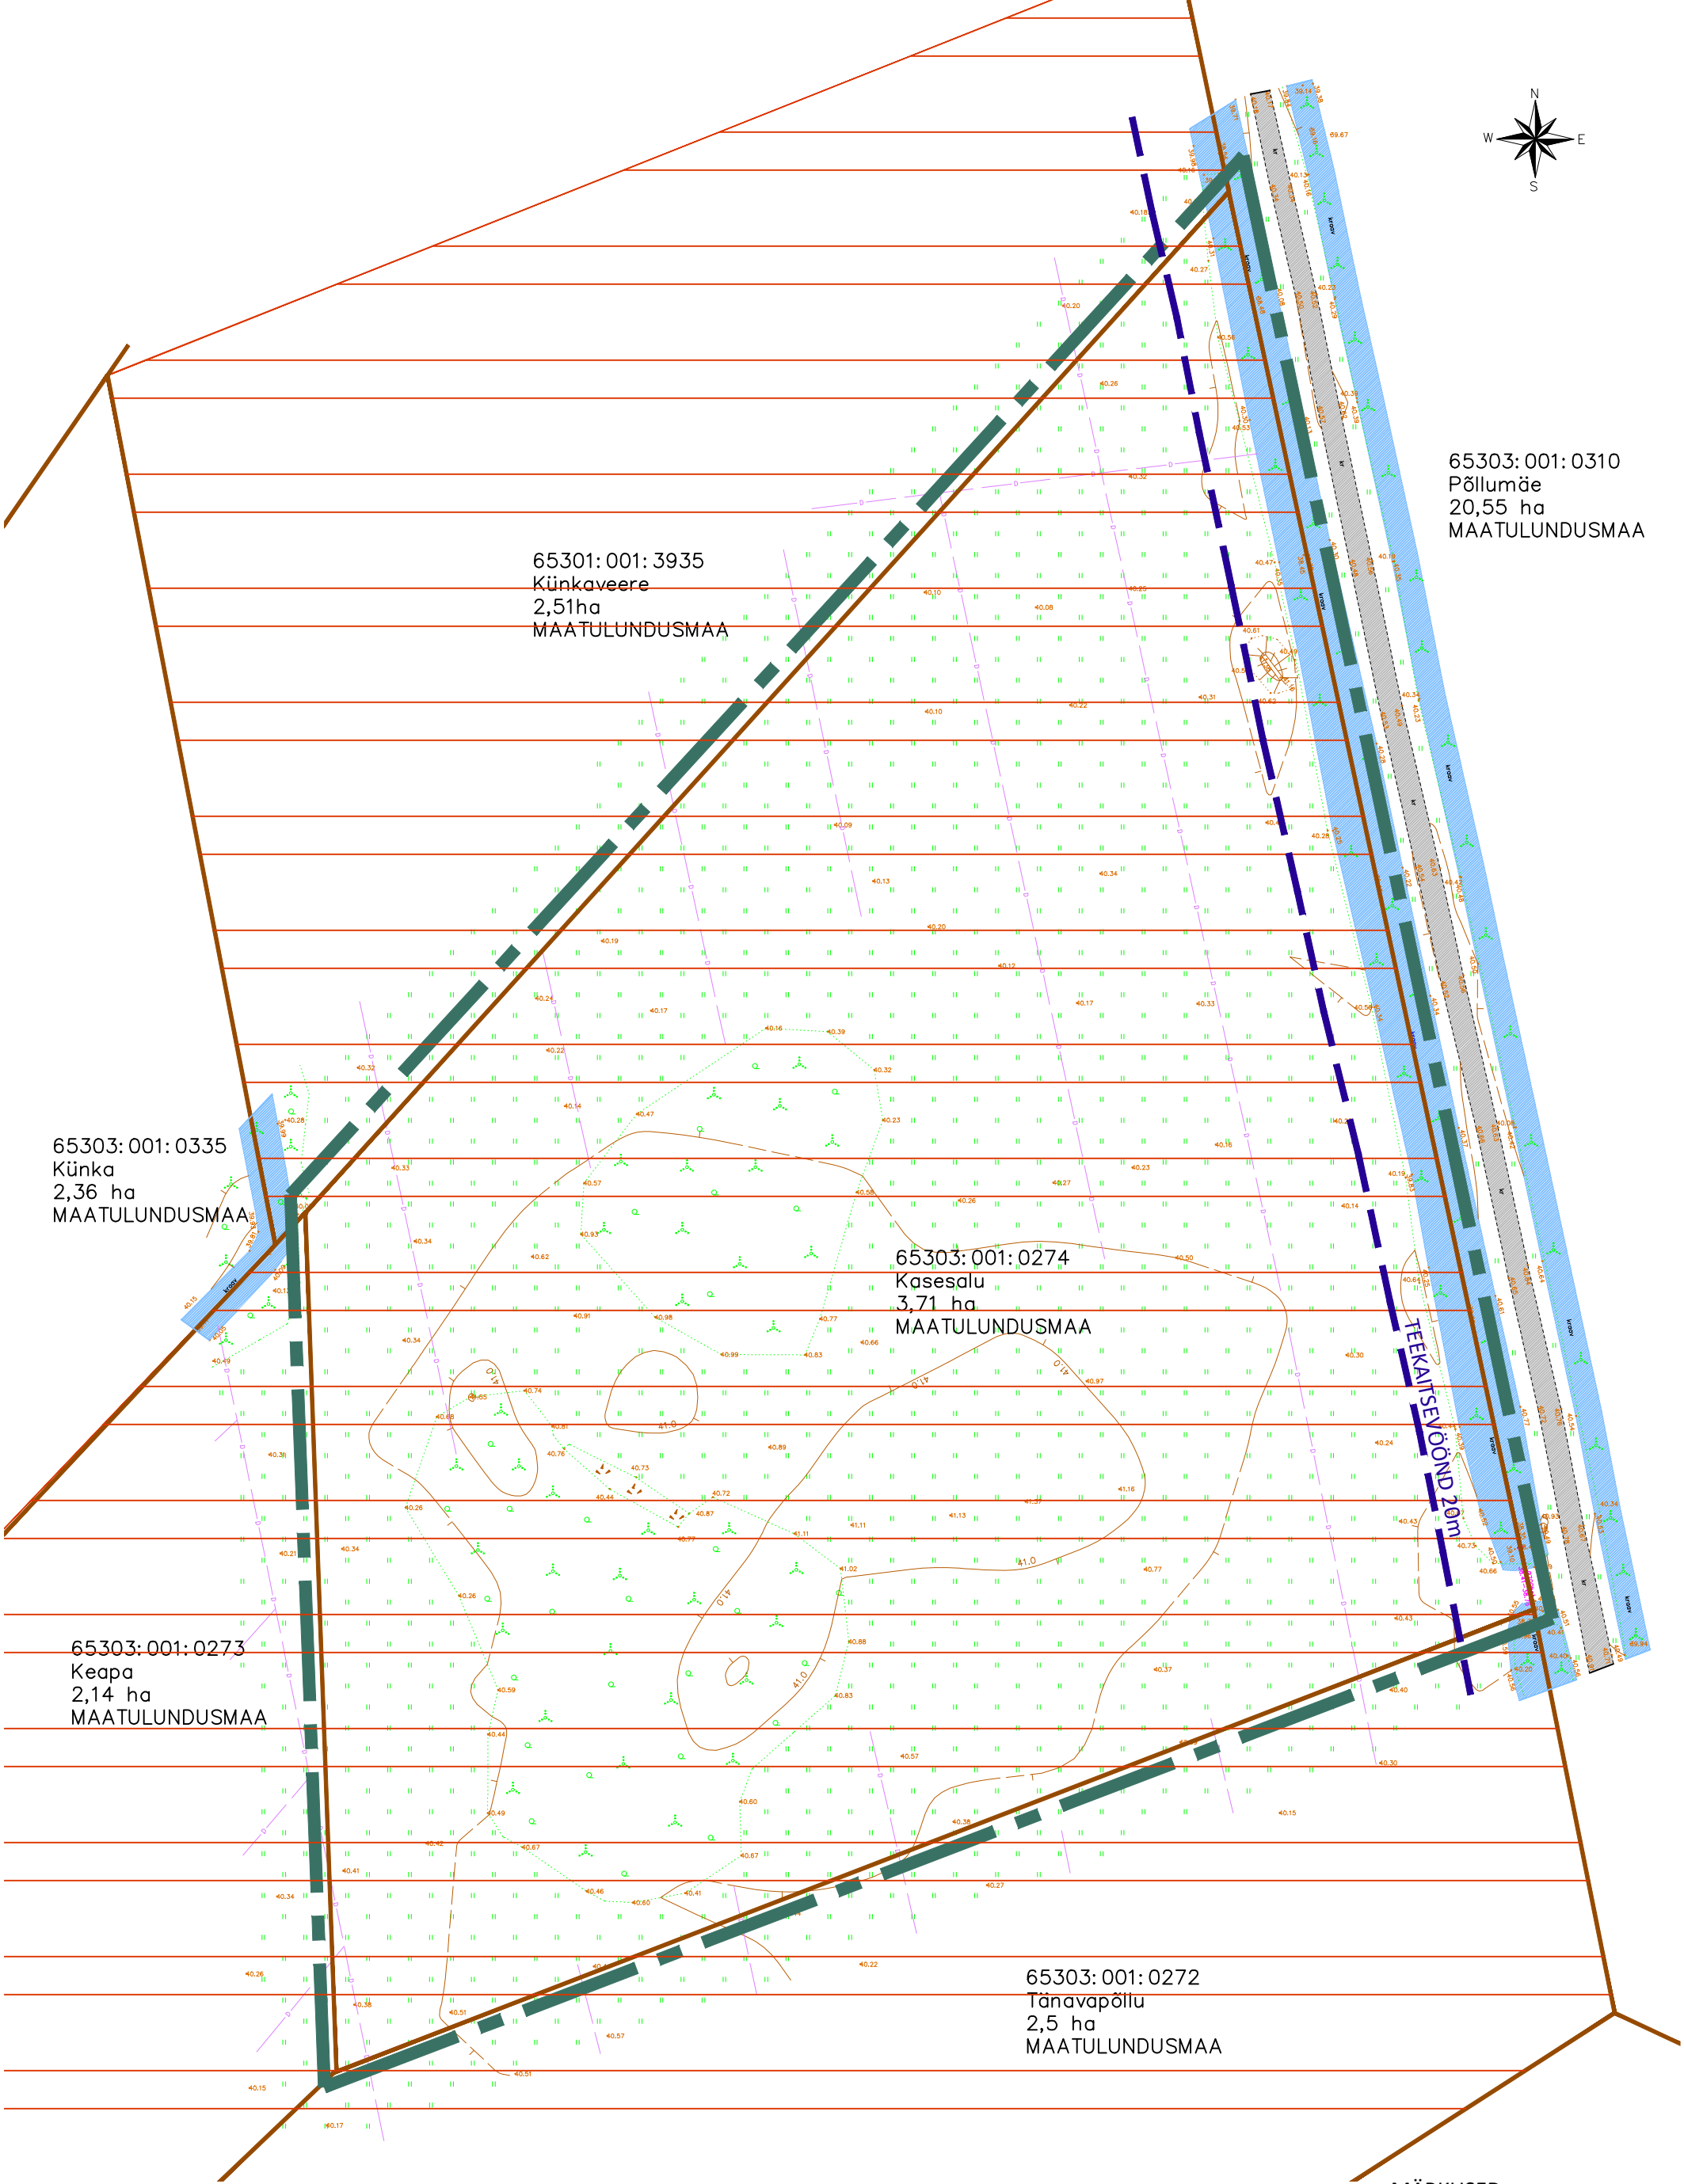

65303: 001: 0310
Põllumäe
20,55 ha
MAATULUNDUSMAA

65301: 001: 3935
Künkaveere
2,51ha
MAATULUNDUSMAA

65303: 001: 0335
Künka
2,36 ha
MAATULUNDUSMAA

65303: 001: 0274
Kasesalu
3,71 ha
MAATULUNDUSMAA

65303: 001: 0273
Keapa
2,14 ha
MAATULUNDUSMAA

65303: 001: 0272
Tänavapõllu
2,5 ha
MAATULUNDUSMAA

MÄRKUSED:
1. Geodeetilise alusplaani koostas geodeesiakeskus G.E.Point 17.10.2018, töö nr. 18-G459



Arhitekt K.Kokk
Projektijuht A.Anton
Tehnik K.Kuus

RAE VALD, PATIKA KÜLA
KASESALU KINNISTU JA LÄHIALA
DETAILPLANEERING

TUGIPLAAN

DP
Töö nr. 325
M 1:1000
20.03.2020
AS-03