


Trükkis: SILD
Faili: U:\OBJEKTID\17032 Vana-Kongo DP\Joonised\TL\17032_TL-6-01.dwg Trükitud: 4/29/2024

LÕIGE 1-1
Tänav trammipeatuse asukohas

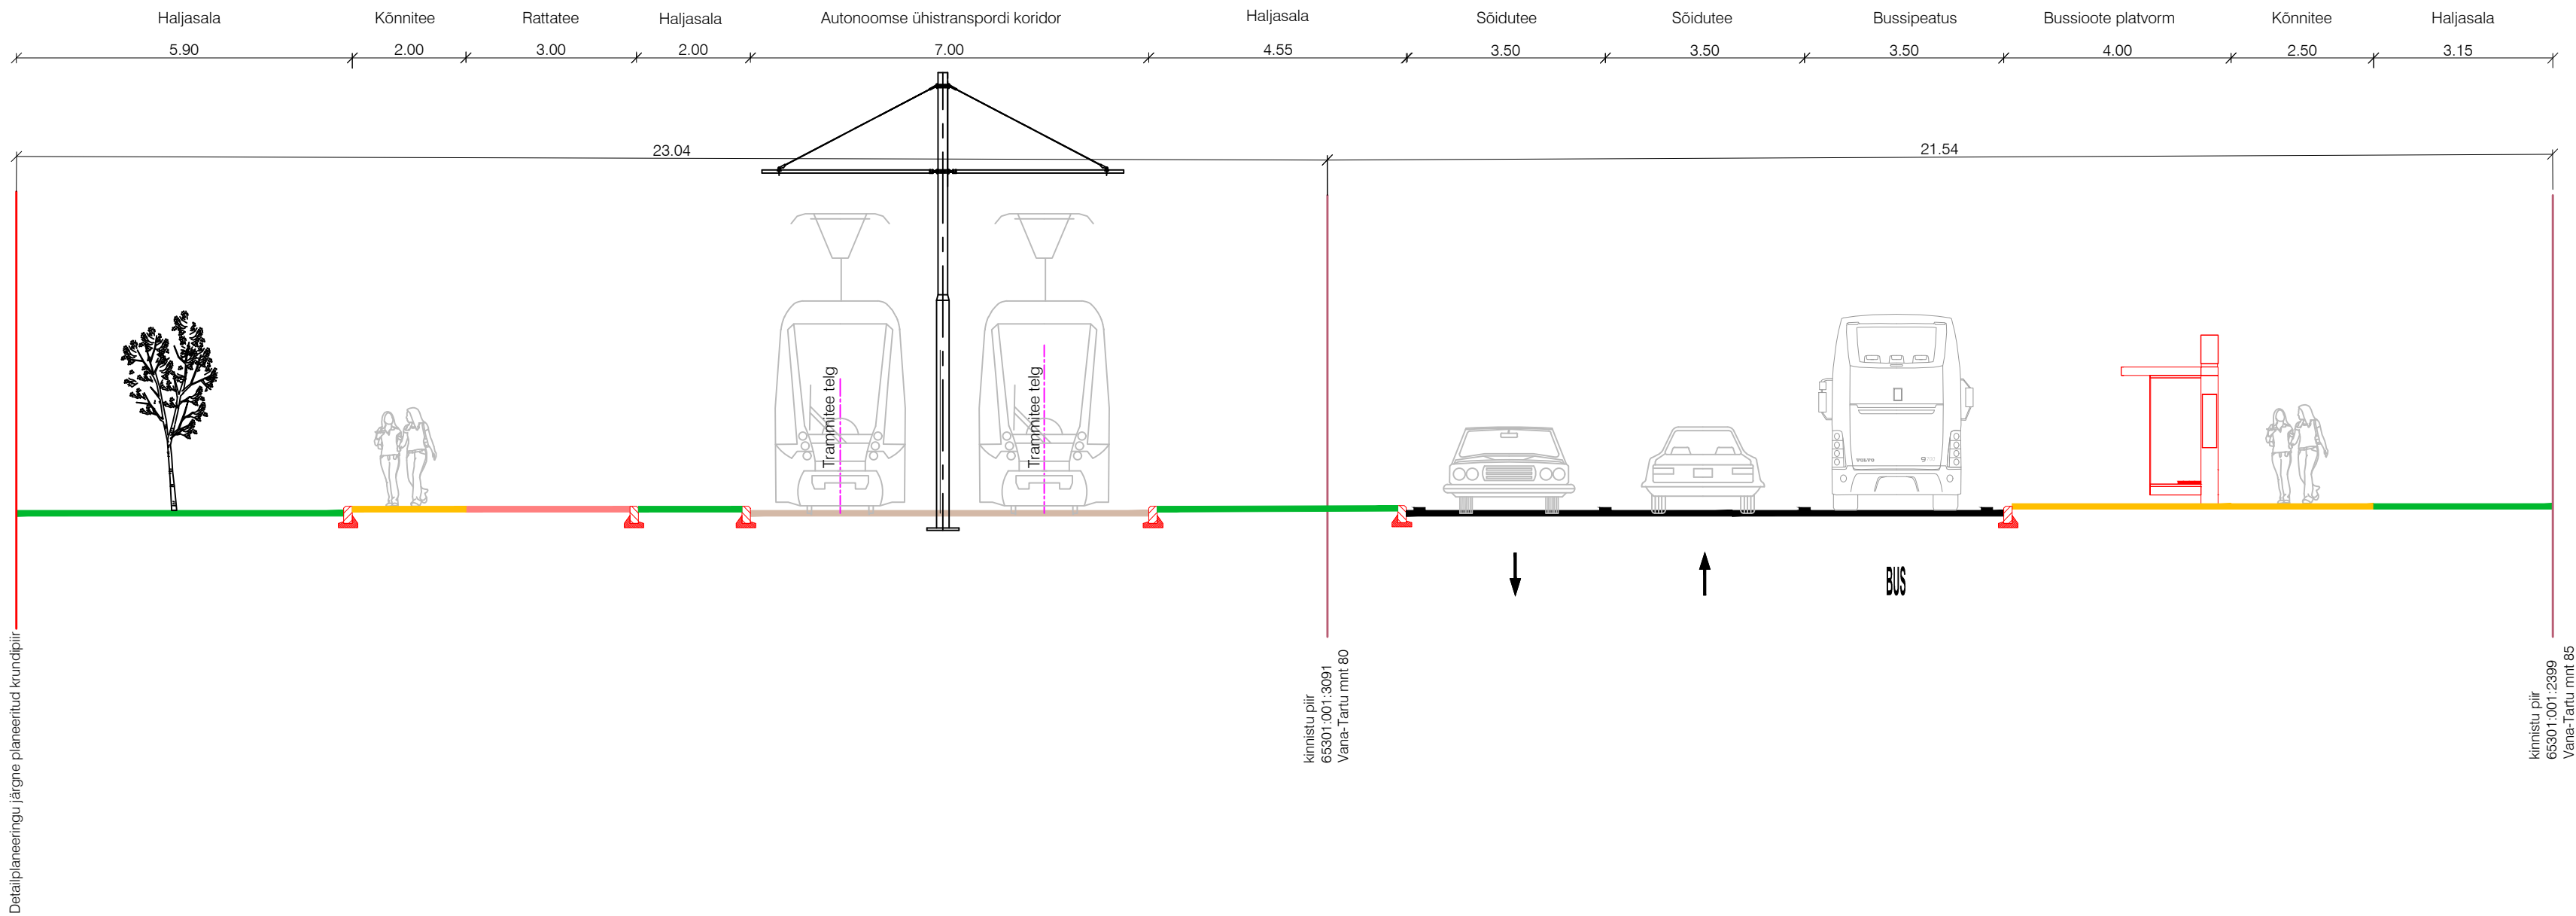

 K-Projekt Aktsiaselts Ahtri tn 6a, Tallinn, Eesti tel +372 626 4100 kprojekt@kprojekt.ee reg kood 12203754			Projekti nimi: Vana-Kongo DP			
Projektiijuht	V. Rakaselg		Objekti asukoht: Rae vald, Assaku alevik, Järveküla küla			
Projekteerija	S. Grossthal					
			Joonise nimi: Lõige 1-1			
Faili nimi: 17032_TL-6-01.dwg		Koostatud: 29.04.2024		Töö nr: 17032	Staadium: Eskiis	Dokumendi tähis: TL-6-01-1
				Möötkava: 1:100		