


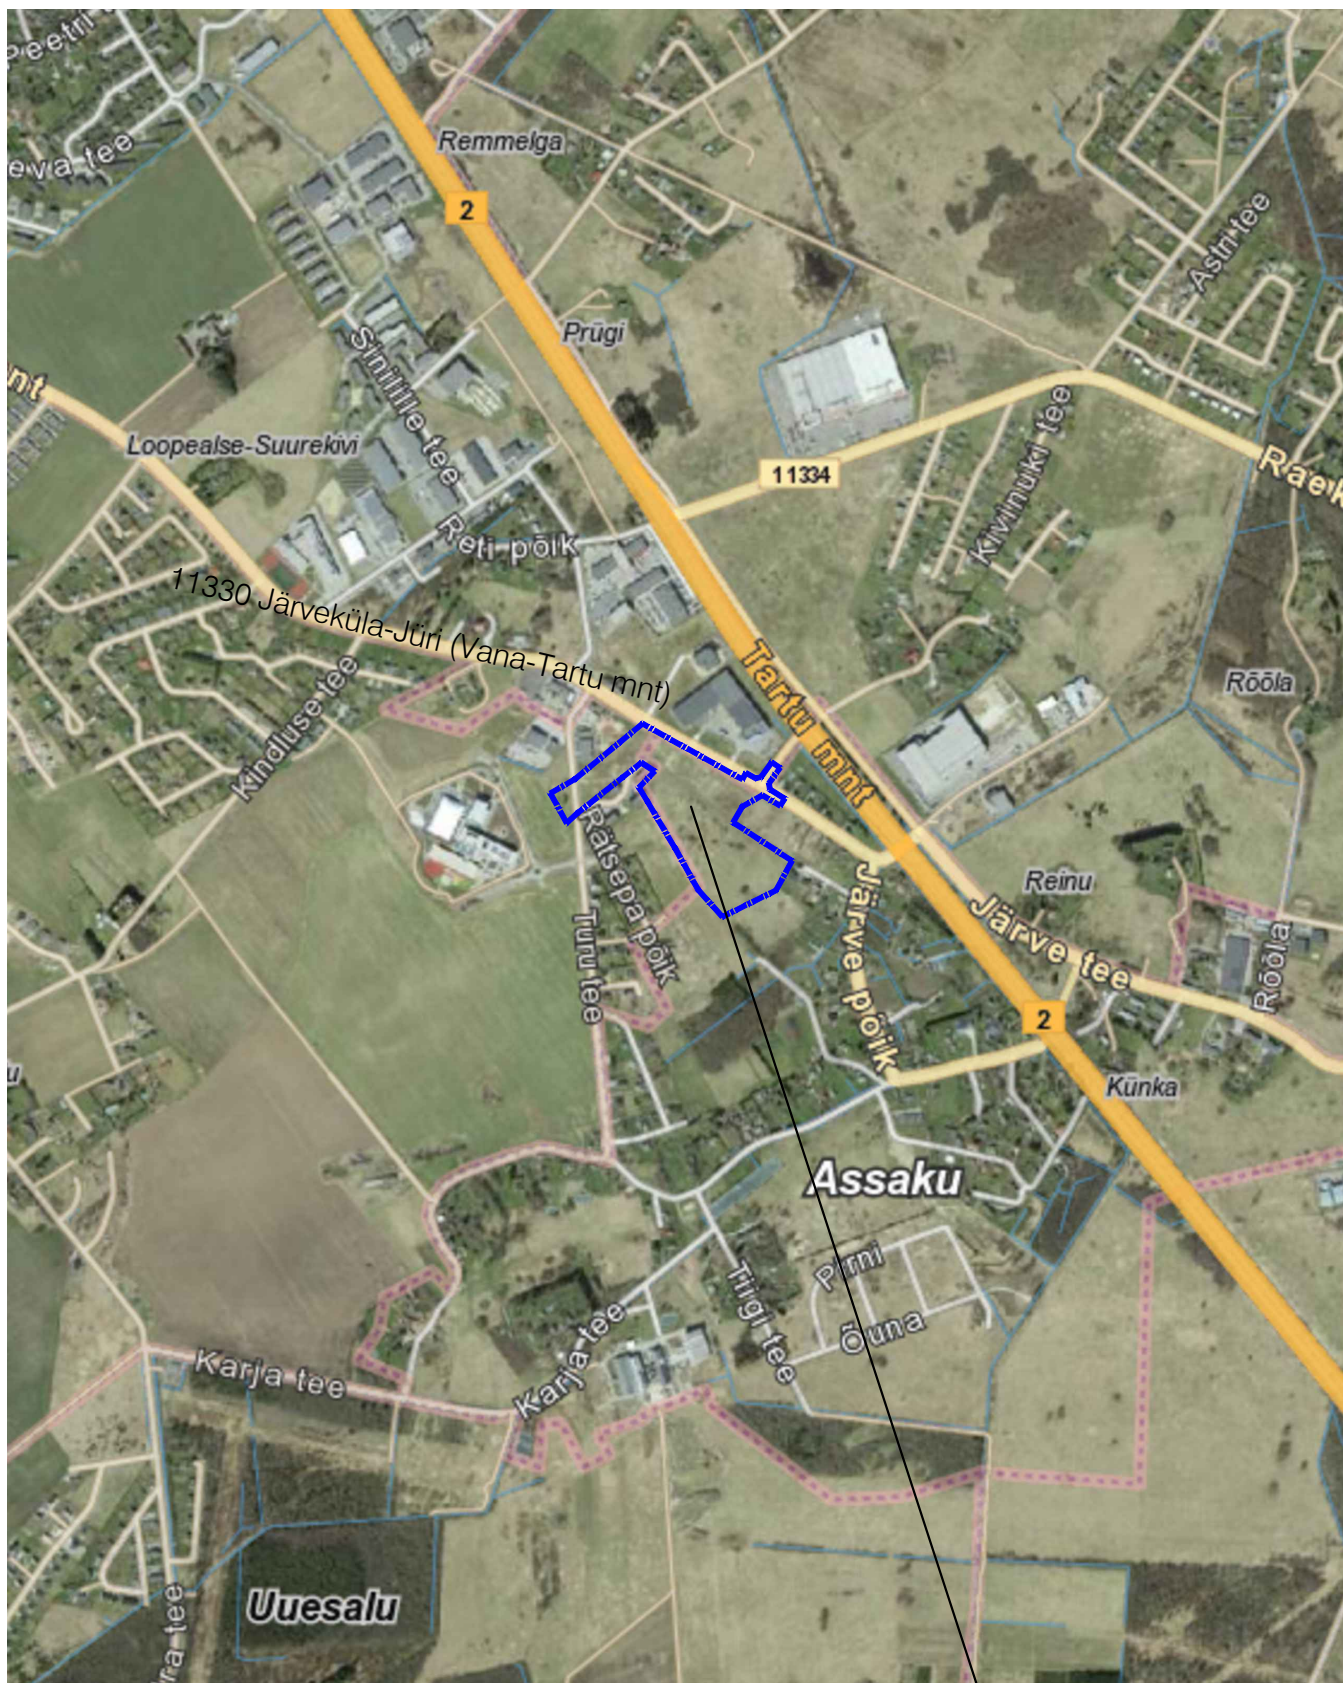

Planeeringuala asukoht

ALUSKAART: Maa-ameti hübriidkaart

		K-Projekt Aktsiaselts Ahtri tn 6a Tallinn 10151 Eesti tel +372 626 4100 kprojekt@kprojekt.ee		Projekti nimi: Assaku alevikus Vana-Kongo ja Vana-Tartu mnt 80 kinnistute ning Järveküla külas Kalevi kinnistu detailplaneering			
Projekti juht	V. Rakaselt			Objekti asukoht: Rae vald, Assaku alevik, Järveküla küla			
				Joonise nimi: Asukohaskeem			
Faili nimi:	Koostatud: 20.03.2023			Töö nr:	Joonise tähis [nr - leht (lehti)]:	Stadium:	Mõotkava:
17032_Asukohaskeem.dwg				17032	DP-1	DP	-