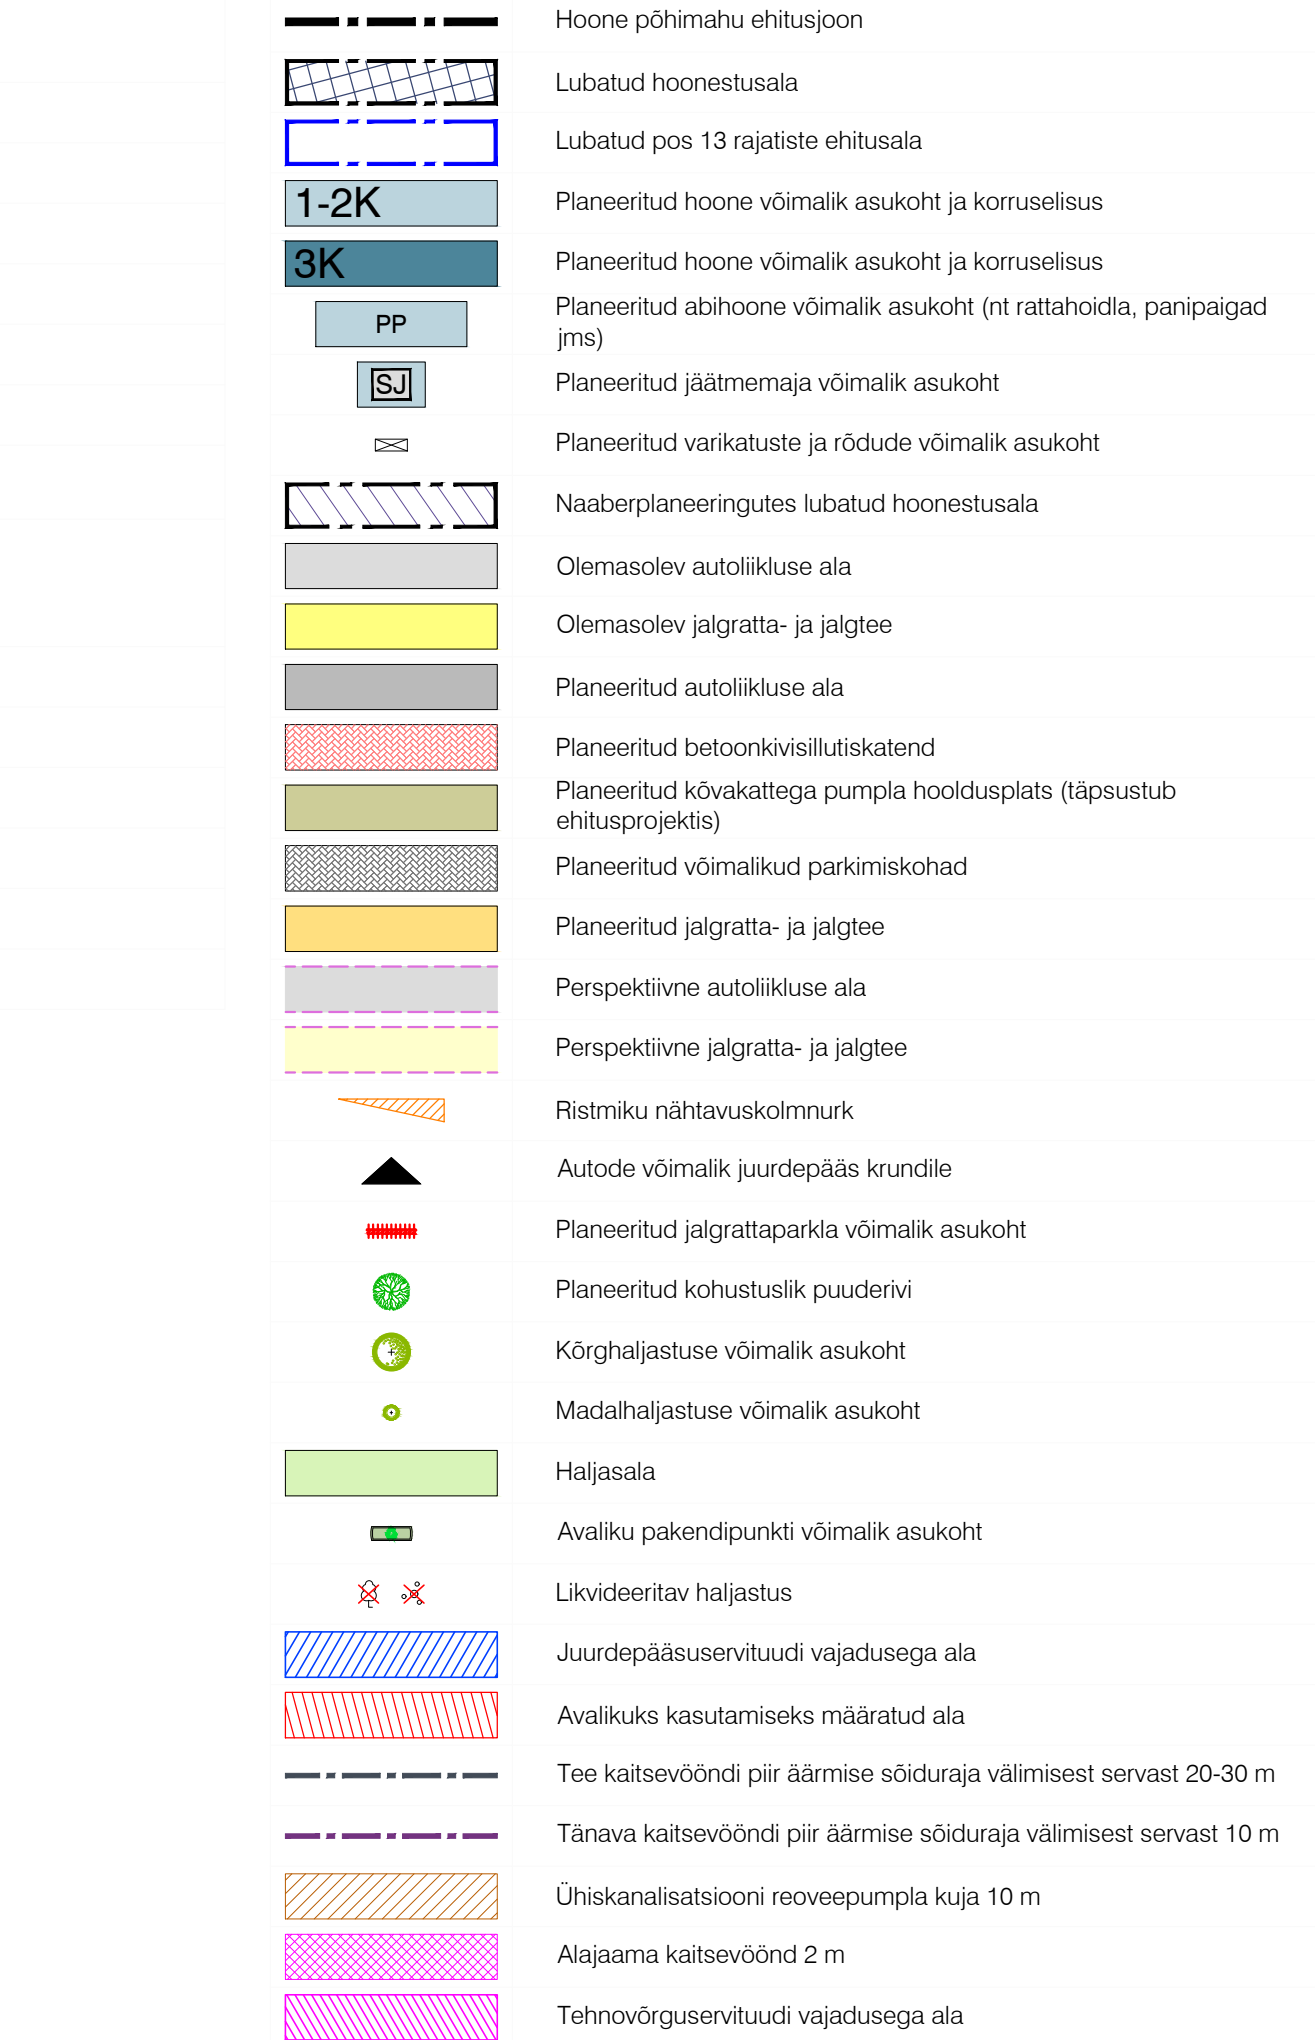


[illegible]

Märkusid:

- Joonisel kujutatud hoonete asukoht ja lahendus on põhimõttelised ning need täpsustuvad ehitusprojekti koostamisel.
- Teele, lännavate, parkimise ja helistuse lahendus on põhimõtteline ning täpsustatakse ehitusprojekti.
- Kruute lännavale kõnniteel peavad olema valitud täiendavad ning avalikud Cokaleeringid.
- Planeeringuga ühtse hoonestusühtl ja avaliku ruumi parima lahenduse leidmiseks tuleb alia arendajal koostöös Rae Vallavalitusega korraldada arhitektuurivõistlus.
- Joonise kõrgused on EH2000 kõrgussüsteemis.

Asendiplaanilise ja võimalikult mahulise lahenduse autor:	Umas Muru OÜ
--	--------------

Muudatused:	Koopäev	Muudatused kirjeldus
--------------------	---------	----------------------

Geolus:	Koostaja: Rakendusegeodeesia ja Ehitusgeoloogia Insenerbüroo OÜ	Töö nr: TT-6235	Möödistatud: 03.2022
----------------	---	-----------------	----------------------