


LÕIGE 1-1

Tänav trammipeatuse asukohas

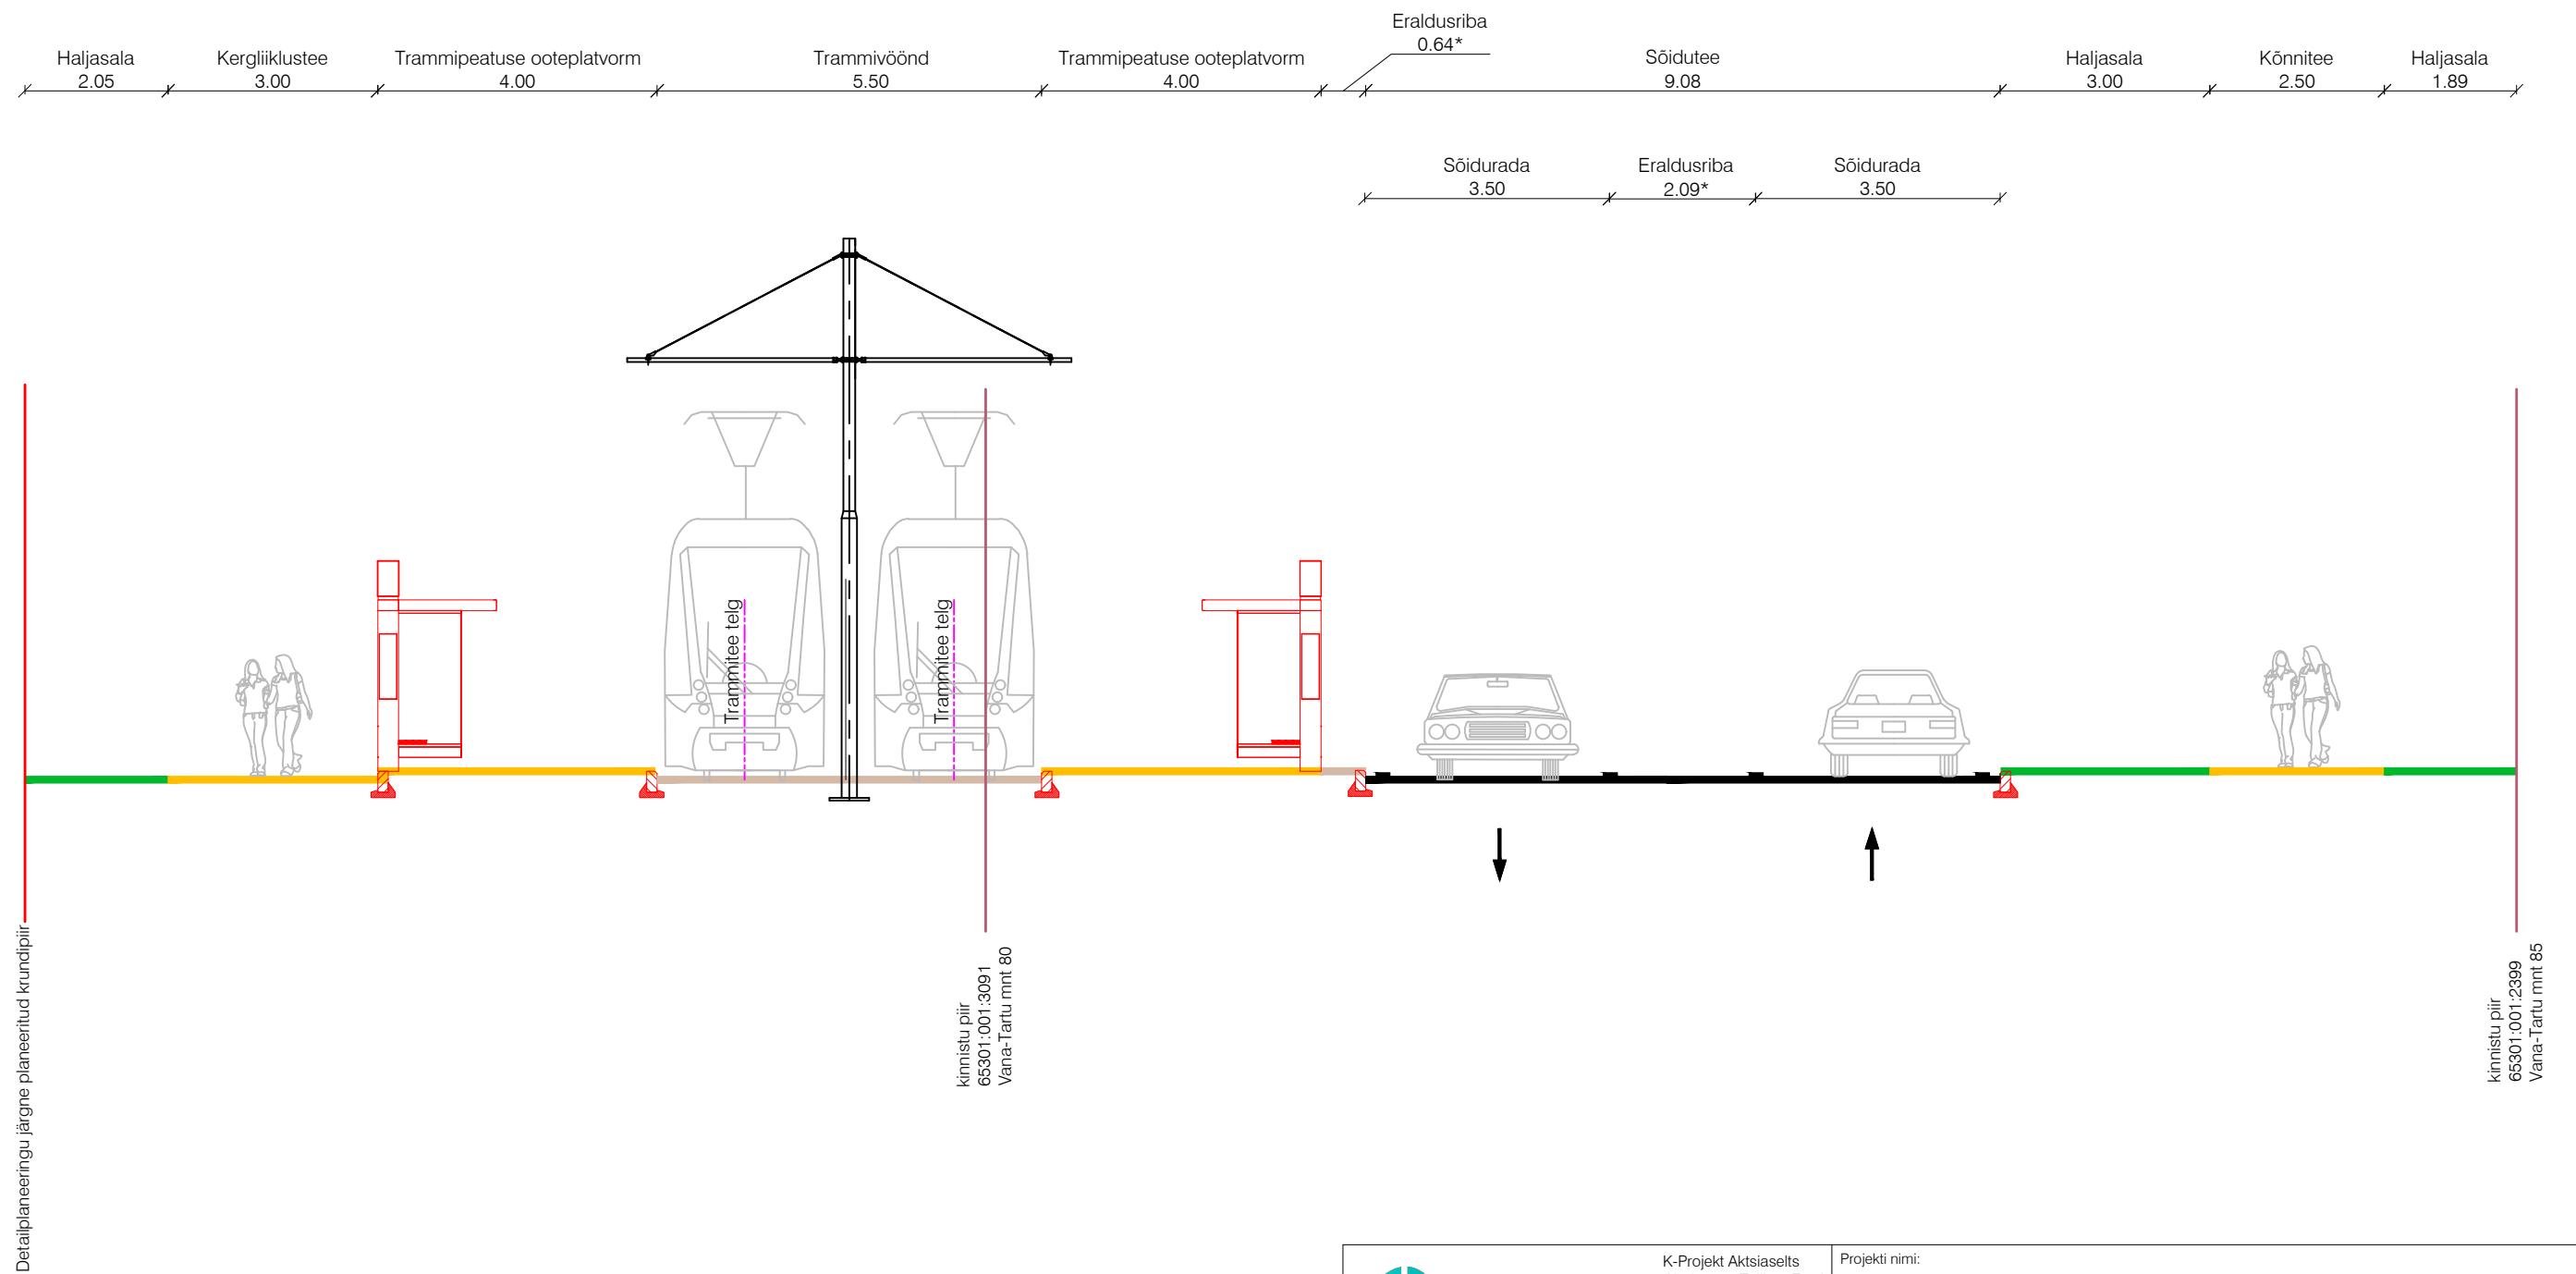

 K-Projekt Aktsiaselts Ahtri tn 6a, Tallinn, Eesti tel +372 626 4100 kprojekt@kprojekt.ee reg kood 12203754			Projekti nimi: Vana-Kongo DP			
Projektitjuht	V. Rakaselg		Objekti asukoht: Rae vald, Assaku alevik, Järveküla küla			
Projekteerija	S. Grossthal					
			Joonise nimi: Löige 1-1			
Faili nimi: Koostatud: 13.06.2023			Töö nr:	Staadium:	Dokumendi tähis:	Mõõtkava:
17032_TL-6-01.dwg			17032	Eskiis	TL-6-01-1	1:100