


Trükkis: KPR-SIIMG
Fail: U:\OBJEKTID\17032 Vana-Kongo DP\Joonised\TL\17032_TL-6-01.dwg Trükitud: 13.06.2023

LÕIGE 2-2

Tänav bussipeatuse asukohas

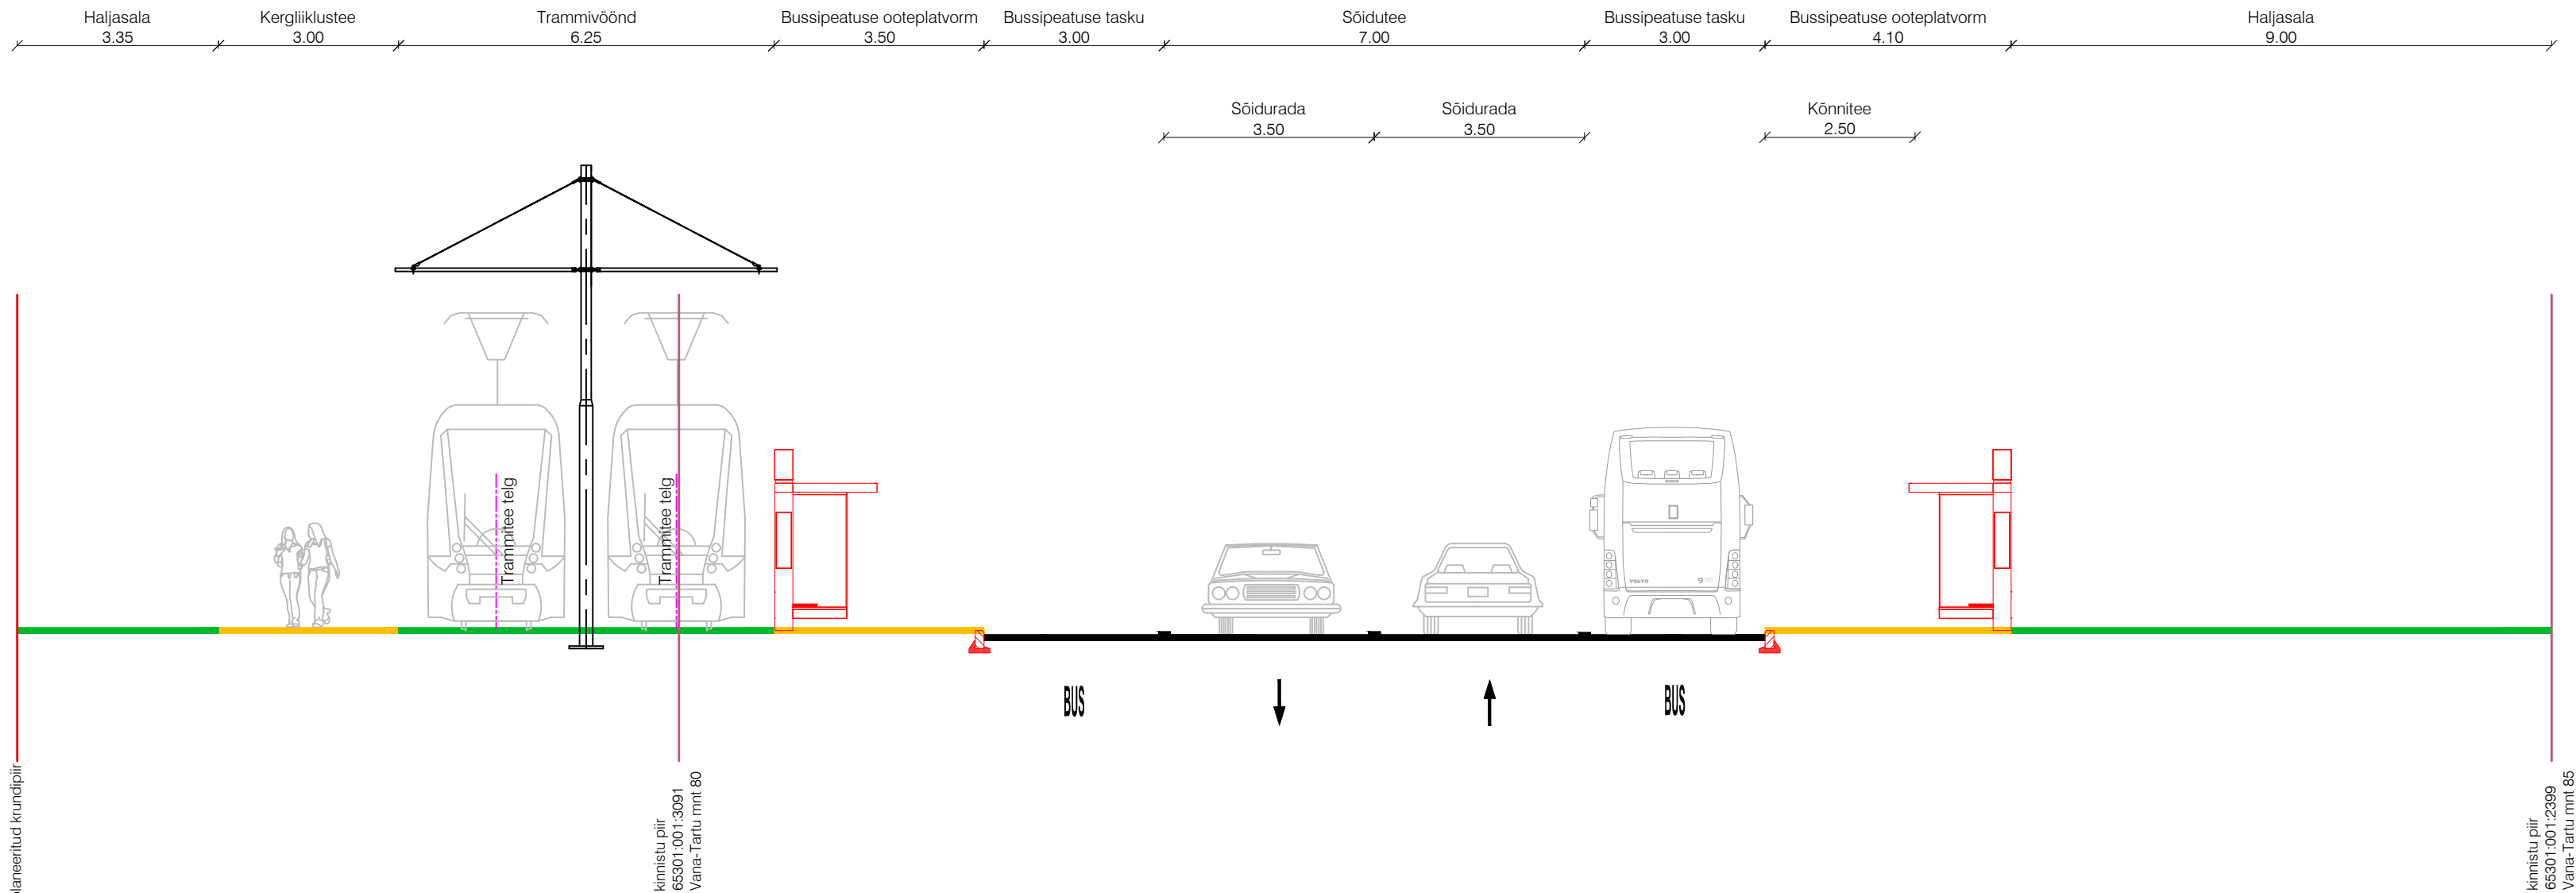

		K-Projekt Aktsiaselts Ahtri tn 6a, Tallinn, Eesti tel +372 626 4100 kprojekt@kprojekt.ee reg kood 12203754		Projekti nimi: Vana-Kongo DP	
Projektijuht	V. Rakaselg			Objekti asukoht: Rae vald, Assaku alevik, Järveküla küla	
Projekteerija	S. Grossthal				
				Joonise nimi: Lõige 2-2	
Faili nimi: 17032_TL-6-01.dwg		Koostatud: 13.06.2023		Töö nr: 17032	Staadium: Eskiis
				Dokumendi tähis: TL-6-01-2	Möötkava: 1:100