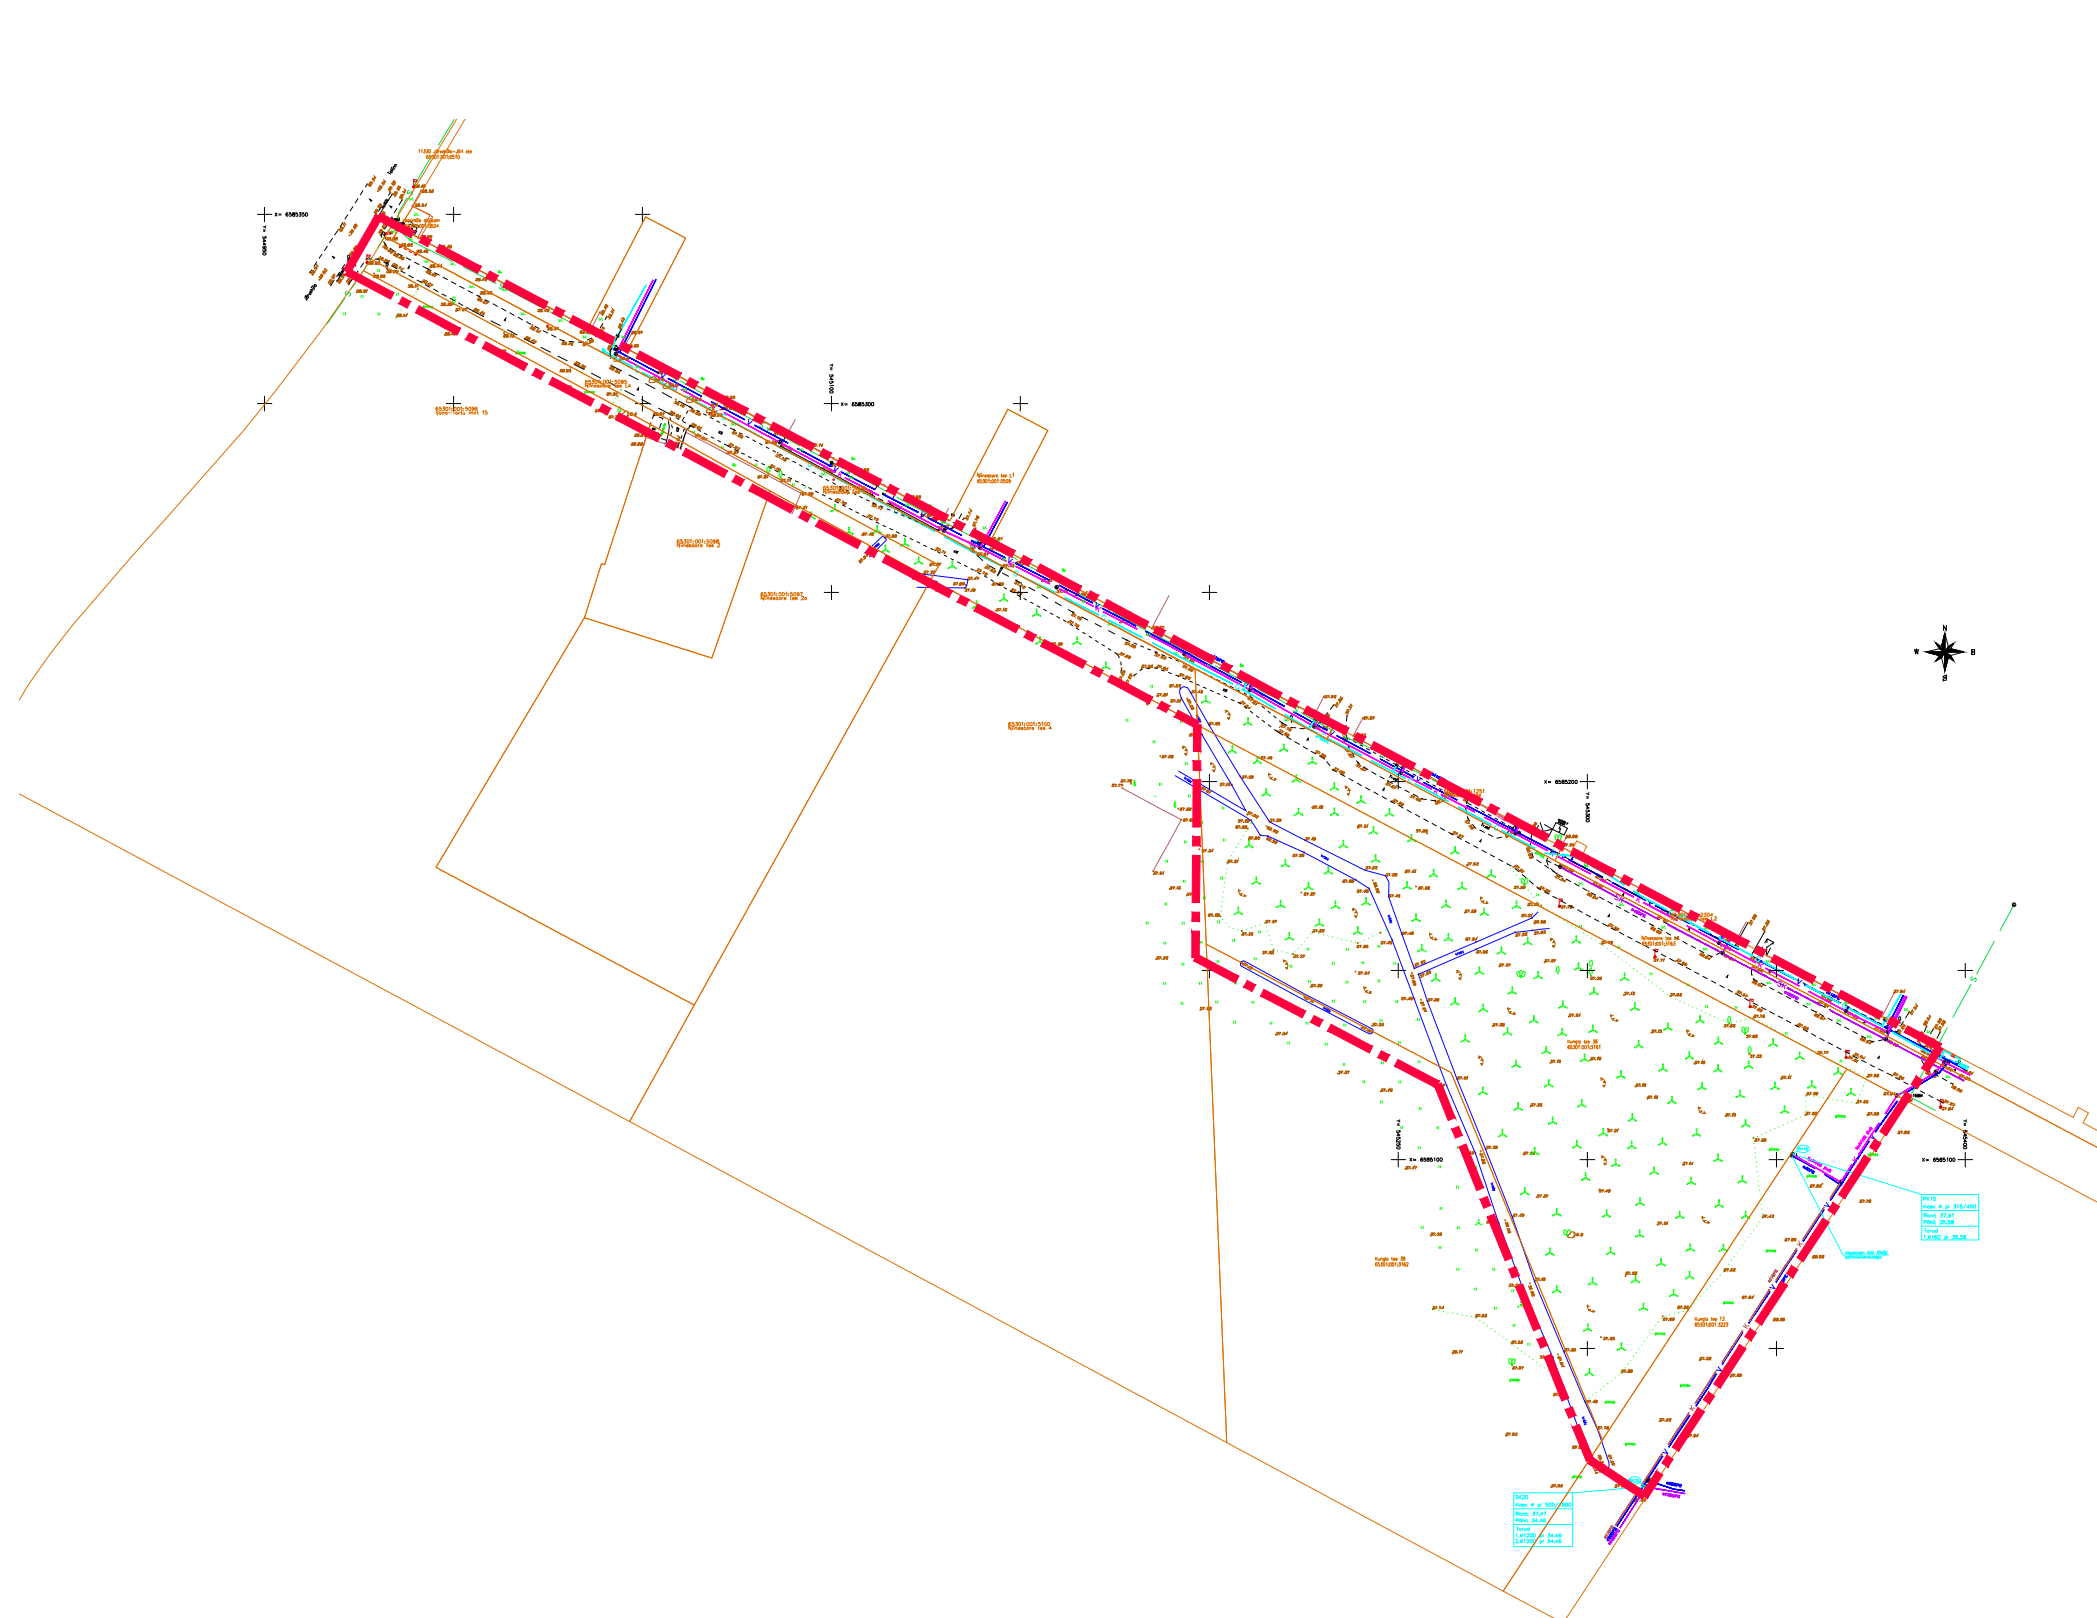


- TINGMÄRGID:
- Planeeritava ala piir
 - Kinnistu piir
 - Ol.ol. kõrgepingekaabel
 - Ol.ol. madalpingekaabel
 - Ol.ol. sidetrass
 - Ol.ol. sajuveekanalisatsioon
 - Ol.ol. gaasitrass
 - Ol.ol. kanalisatsioonitrass
 - Ol.ol. veetrass

MÄRKUSED:
1. Detailplaneeringu seletuskiri on jooniste lahutamatu lisa.

 RAE VALLAVALITSUS ARUKÜLA TEE 9, JÜRI ALEVIK, 75301, HARJUMAA INFO@RAE.EE, 605 6750, REG NR 75026106		PROJ. NIMI: PEETRI ALEVIK KUNGLA TEE 36 KINNISTU JA LÄHIALA DETAILPLANEERING		
ARHITEKT: KADRI RANDOJA		JOONIS: TUGIPLAAN		
		TÖÖ NR: DP 1805	JOONISE NR: AS-03	MÖÖTKAVA: 1:2000
				KUUPÄEV: 26.02.2019