
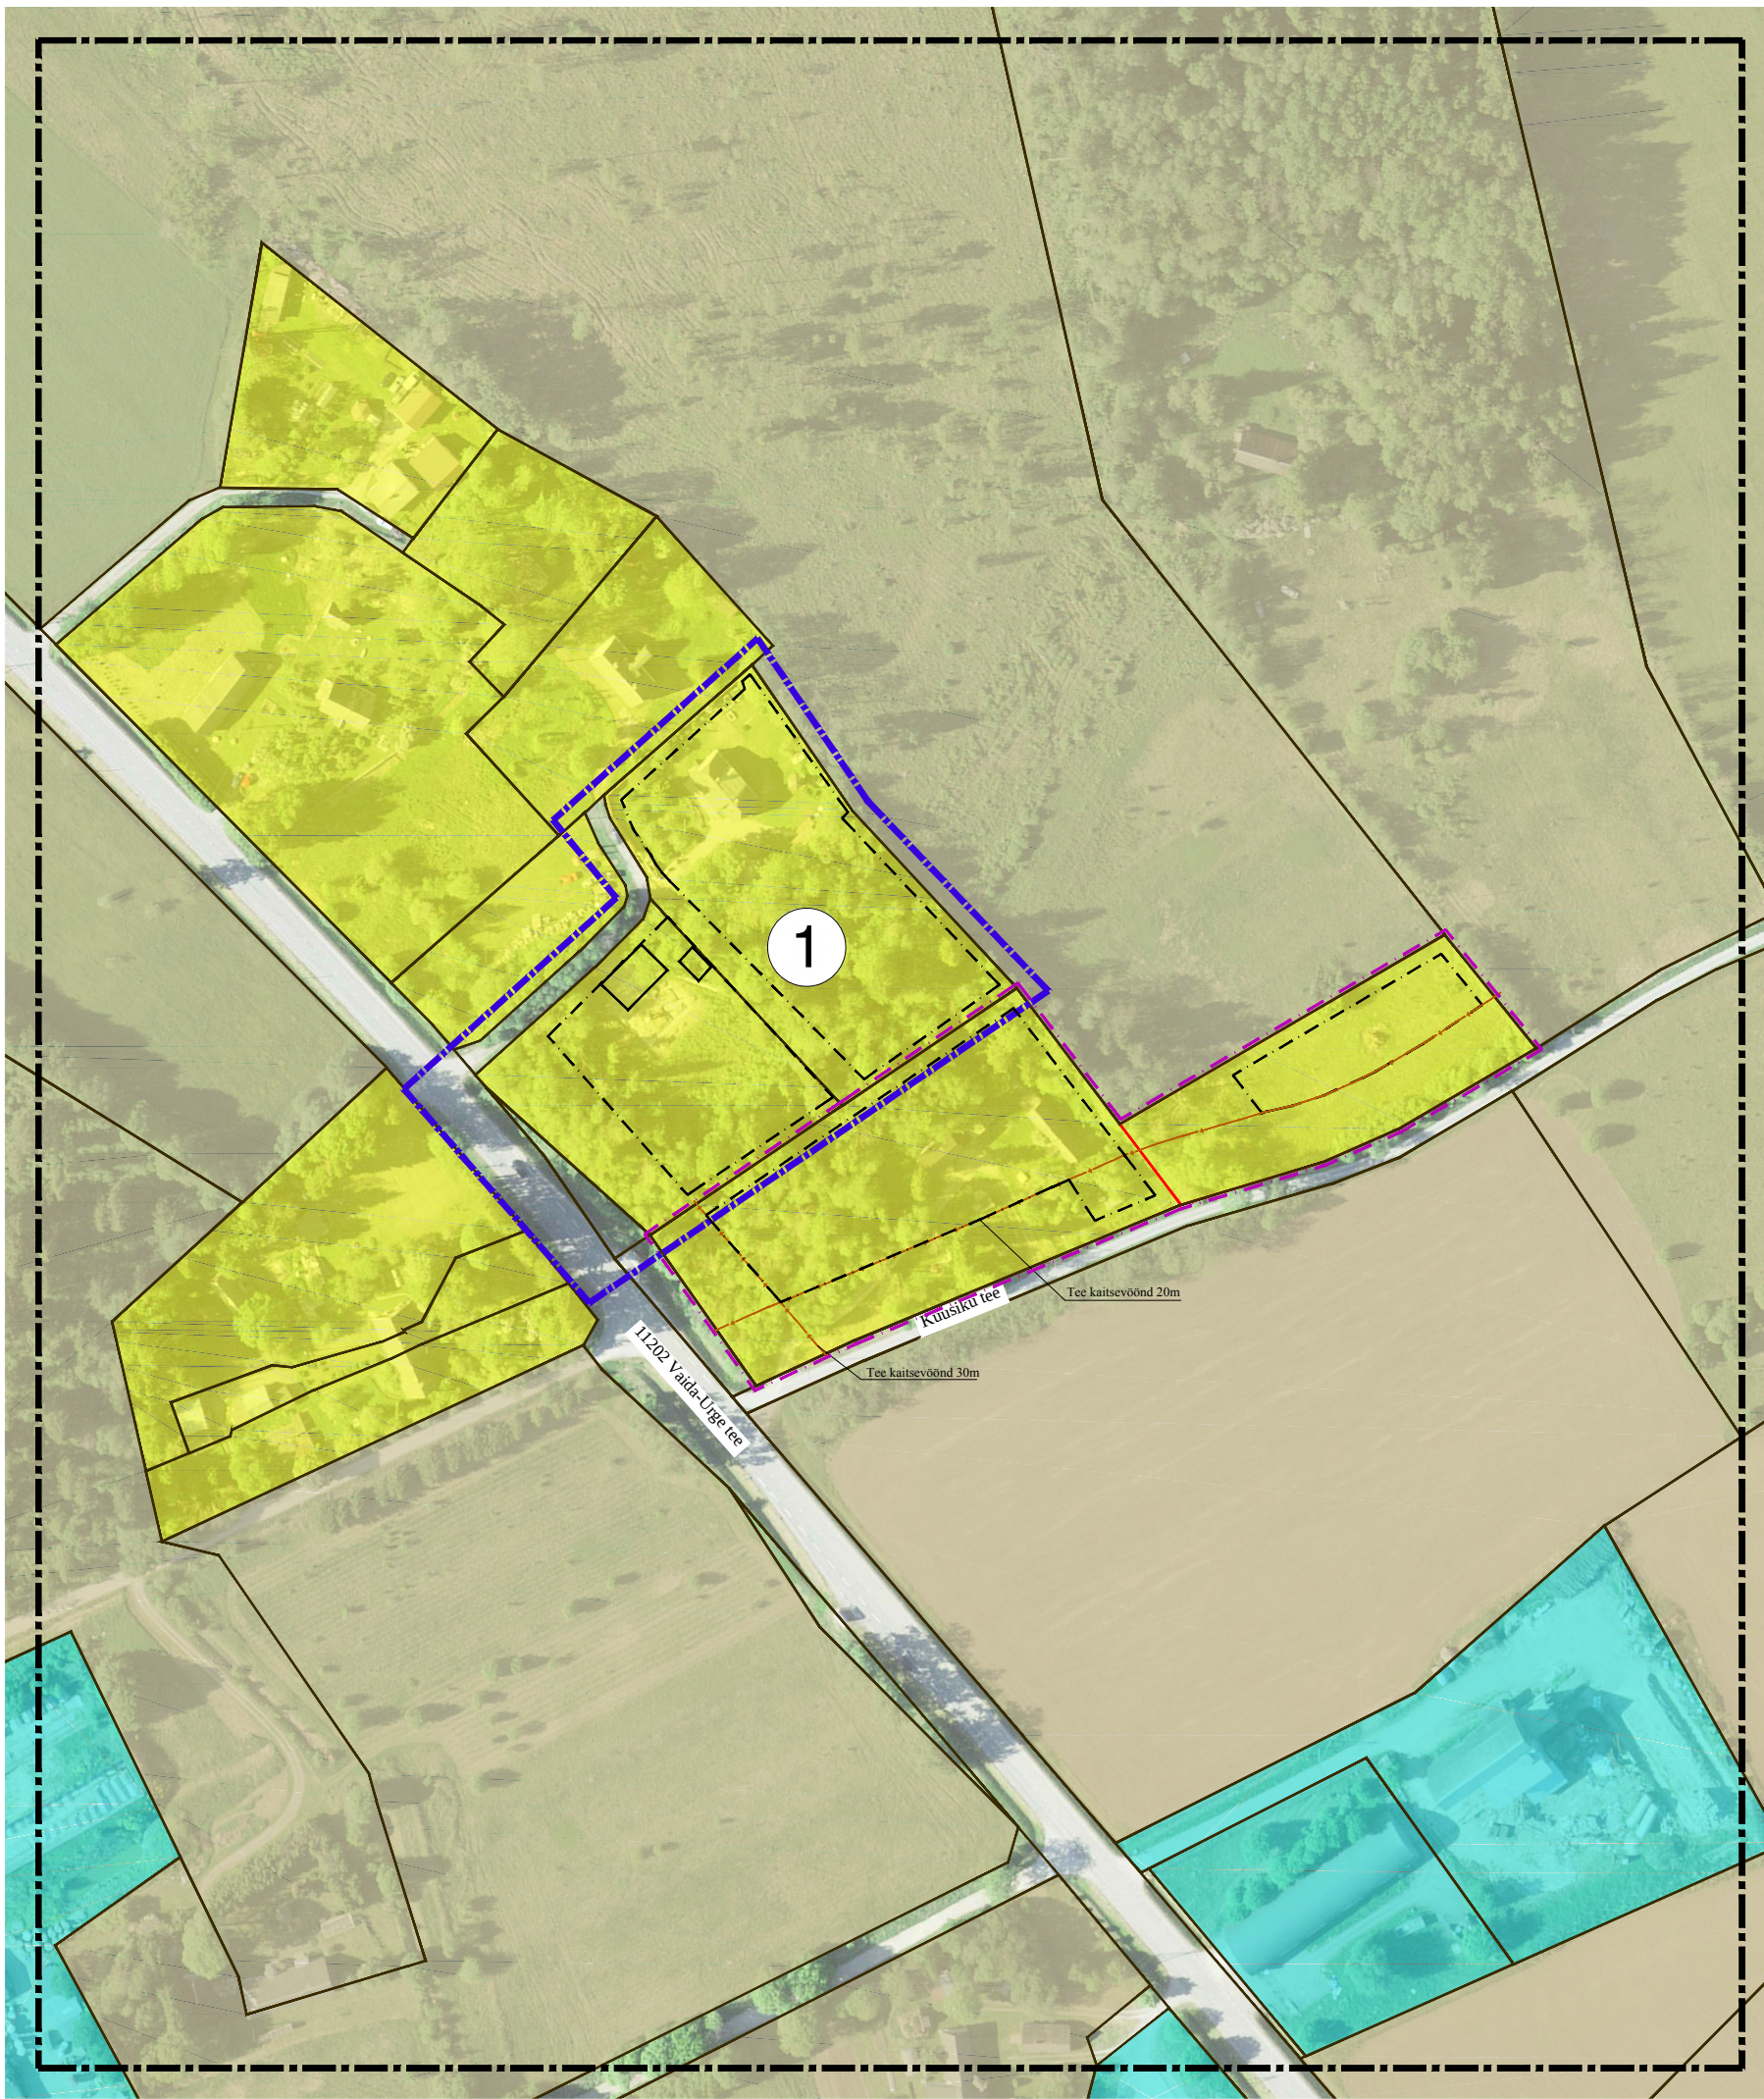


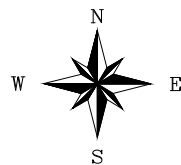

TINGMÄRGID

- PLANEERITAVA ALA PIIR
- KONTAKTVÖÖNDI ALA PIIR
- KONTAKTALAS OLEVATE DETAIL-PLANEERINGUTE PIIRID
- DETAILPLANEERINGUTEGA MÄÄRATUD KRUNTIDE PIIRID
- DETAILPLANEERINGUTEGA (KEHTES-TATUD) MÄÄRATUD HOONETE ASUKOHAD
- PLANEERITAV (SH VAREM PLANEERITUD) HOONESTUSALA

- OLEMASOLEV MAA SIHTOTSTARVE:
- ELAMUMAA 100%
 - MAATULUNDUSMAA 100%
 - TOOTMISMAA 100%

ALGATATUD, VASTUVÕETUD JA KEHTESTATUD DETAILPLANEERINGUD KONTAKTALAL			
Jrk. nr	Detailplaneeringu nimetus	Detail-planeeringu nr	Staadium
1	Vanaveski kinnistu ja lähiala detailplaneering	DP0830	kehtestamine: 25.04.2017; otsus nr.550

Märkused:
1) Aluskaardina kasutatud ortofoto pärineb Maa-ameti geoportaalist (24.01.2019).



Ferrysan OÜ
Mускади 14
76506 Saue
Harjumaa
Tel. +372 52 21744
MTR reg nr:
EEP002230

Arhitekt
Janika Jürgenson

Huvitatud isik		Andrei Melnitšenko		
Töö nimetus ja aadress		Vaidasoo küla Metsoja kinnistu detailplaneering Rae vald, Harju maakond		
Joonise nimetus		KONTAKTALA		Staadium DP
Kuupäev	Mööd	Töö nr	Joonis	Jooniseid
27.02.2019 a.	1:2000	03-19	2	4