



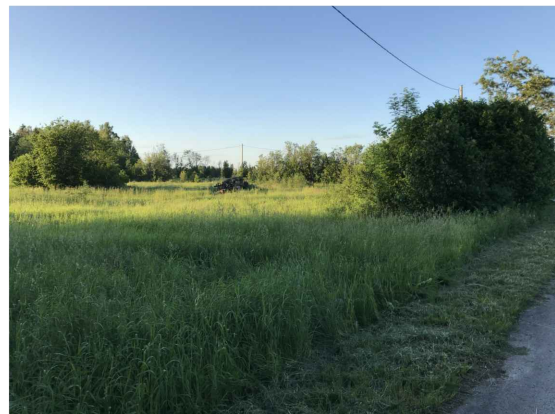


Foto 1. Vaade planeeritavale alale



Foto 2. Vaade planeeritavale alale.

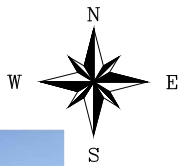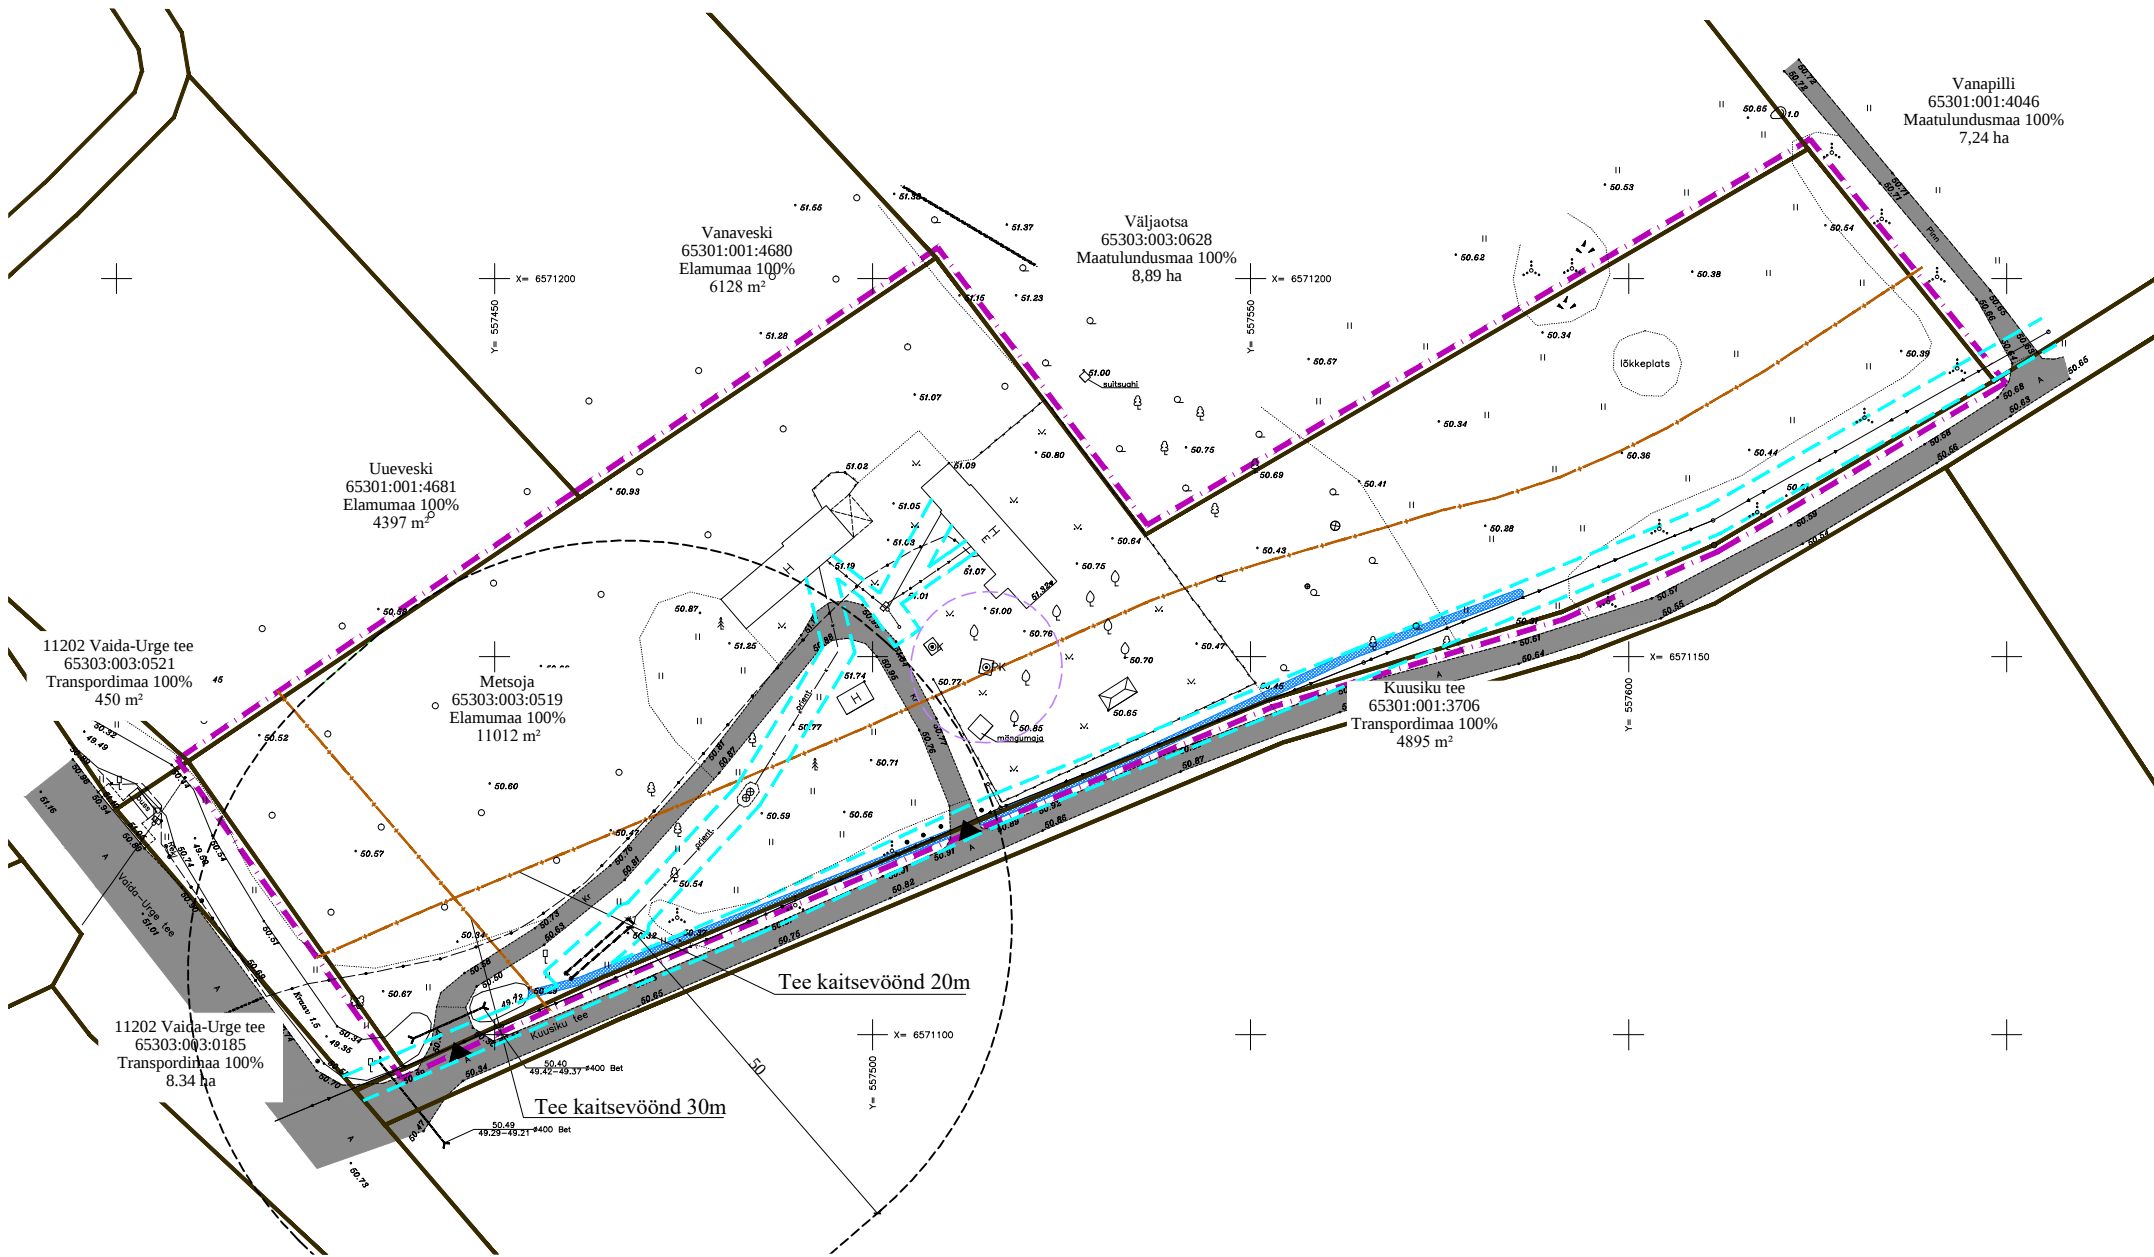

TINGMÄRGID

OLEMASOLEV

- KINNISTU PIIR
- SÕIDUTEE
- KANALISATSIOONITORUSTIK
- IMBSÜSTEEM
- 0,4kV MAAKAABEL
- 0,4kV ÕHULIIN
- SIDEKAABEL
- JUURDEPÄÄS KRUNDILE
- IMBSÜSTEEMI KUJA
- LIGILÄHEDANE KRAAVI ASUKOHT
- PUURKAEVU HOOLDUSALA 10 m

PLANEERITAV

- PLANEERITAVA ALA PIIR

MAAKASUTUSPIIRANGUD JA KITSENDUSED:

- 11202 Vaida-Urge tee kaitsevöönd (äärmise sõiduraja välimisest servast) 30 m;
- Kuusiku tee teekaitsevöönd 20m äärmise sõidurea välimisest servast;
- Elektriõhuliin alla 1 kV (M85065770) kaitsevöönd 2m mõlemal pool liini telge;
- Sideehitis maismaal (väline tunnus: 53347054), kaitsevöönd 1m mõlemal pool liini telge;
- Elektriõhuliini mastitõmmitis või tugi: väline tunnus 27773488;
- Puurkaevu hooldusala 10 m.

Märkused:

- „Harju maakond, Rae vald, Vaidasoo küla, Metsoja kinnistu geodeetiline alusplaan“ M 1:500 (DP Projektbüroo OÜ, 30.03.2019a. Töö nr: 23-19-G, reg.nr.EEG00053 12.04.2006).
- Koordinaadid L-EST '97 süsteemis, kõrgused EH 2000 süsteemis.

 FerrySan OÜ Muskadi 14 76506 Saue Harjumaa Tel. +372 52 21744 MTR reg nr: EEP002230	Huvitatud isik Andrei Melnitšenko	
	Töö nimetus ja aadress Vaidasoo küla Metsoja kinnistu detailplaneering Rae vald, Harju maakond	
Arhitekt Janika Jürgenson	Joonise nimetus TUGIPLAAN	
	Kuupäev 04.02.2020 a.	Mõõt 1:1000
Töö nr 03-19		Joonis 3
Jooniseid 4		Stadium DP