



Trelli kinnistute detailplaneering, DP0277.
Algatatud 28.03.2022 otsusega nr.489.
Eesmärk: planeeringuala jagada elumaa sihtotstarbega kruntideks, üheks üldkasutatava maa sihtotstarbega krundi ja transpordimaa sihtotstarbega kruntideks.

Suti kinnistu ja lähiala detailplaneering, DP0232.
Algatatud 23.02.2021 korraldusega nr.287.
Eesmärk: ühepereelamukrundid.

Uus-Suti kinnistu detailplaneering, DP0152.
Kehtestatud 08.03.2005 otsusega nr.374.
Eesmärk: äri- ja tootmismaa krundid.

Viskarivälja ja Vana-Viskari kinnistute ja lähiala detailplaneering, DP0364.
Algatatud 11.09.2019 korraldusega nr.1099.
Eesmärk: äri- ja tootmismaa krundid.

Vana-Sutikase kinnistu ja lähiala detailplaneering, DP0340.
Kehtestatud 21.06.2016 korraldusega nr.946.
Eesmärk: äri- ja tootmismaa.

Viskari kinnistu ja lähiala detailplaneering, DP0861.
Kehtestatud 30.04.2019 korraldusega nr.314.
Eesmärk: maatulundusmaa jagamine elumumaa, ärimaa ja tootmismaa kruntideks.

Uuemardi kinnistu maatükk I detailplaneering, DP0349.
Kehtestatud 20.06.2006 otsusega nr.13.
Eesmärk: ühepereelamukrundid.

Künnapuu pereelamute grupi detailplaneering, DP0112.
Kehtestatud 08.06.2003 otsusega nr.108.
Eesmärk: ühepereelamukrundid.
Osaliselt kehtetu.


Raki kinnistu maatükk I detailplaneering, DP0305.
Kehtestatud 15.08.2006 korraldusega nr.139.
Eesmärk: ühepereelamukrundid.

Künnapuu tee 26 kinnistu ja lähiala detailplaneering, DP0949.
Kehtestatud 23.04.2019 korraldusega nr.551.
Eesmärk: ühe elumumaa krundi välja jagamine.

Kirsimäe pereelamute grupi detailplaneering, DP0039.
Kehtestatud 19.12.2000 otsusega nr.144.
Eesmärk: 1 pereelamu.

Graniidi tee 7, 9, 11, 13 ja 15 kinnistute ja lähiala detailplaneering, DP0800.
Kehtestatud 08.10.2014 korraldusega nr.1335.
Eesmärk: kruntide liitmine

Graniidi 1, 3, 5, 7, 9 ja 11 kinnistute detailplaneering, DP0613.
Kehtestatud 18.08.2008 korraldusega nr.422.
Osaliselt kehtetu.

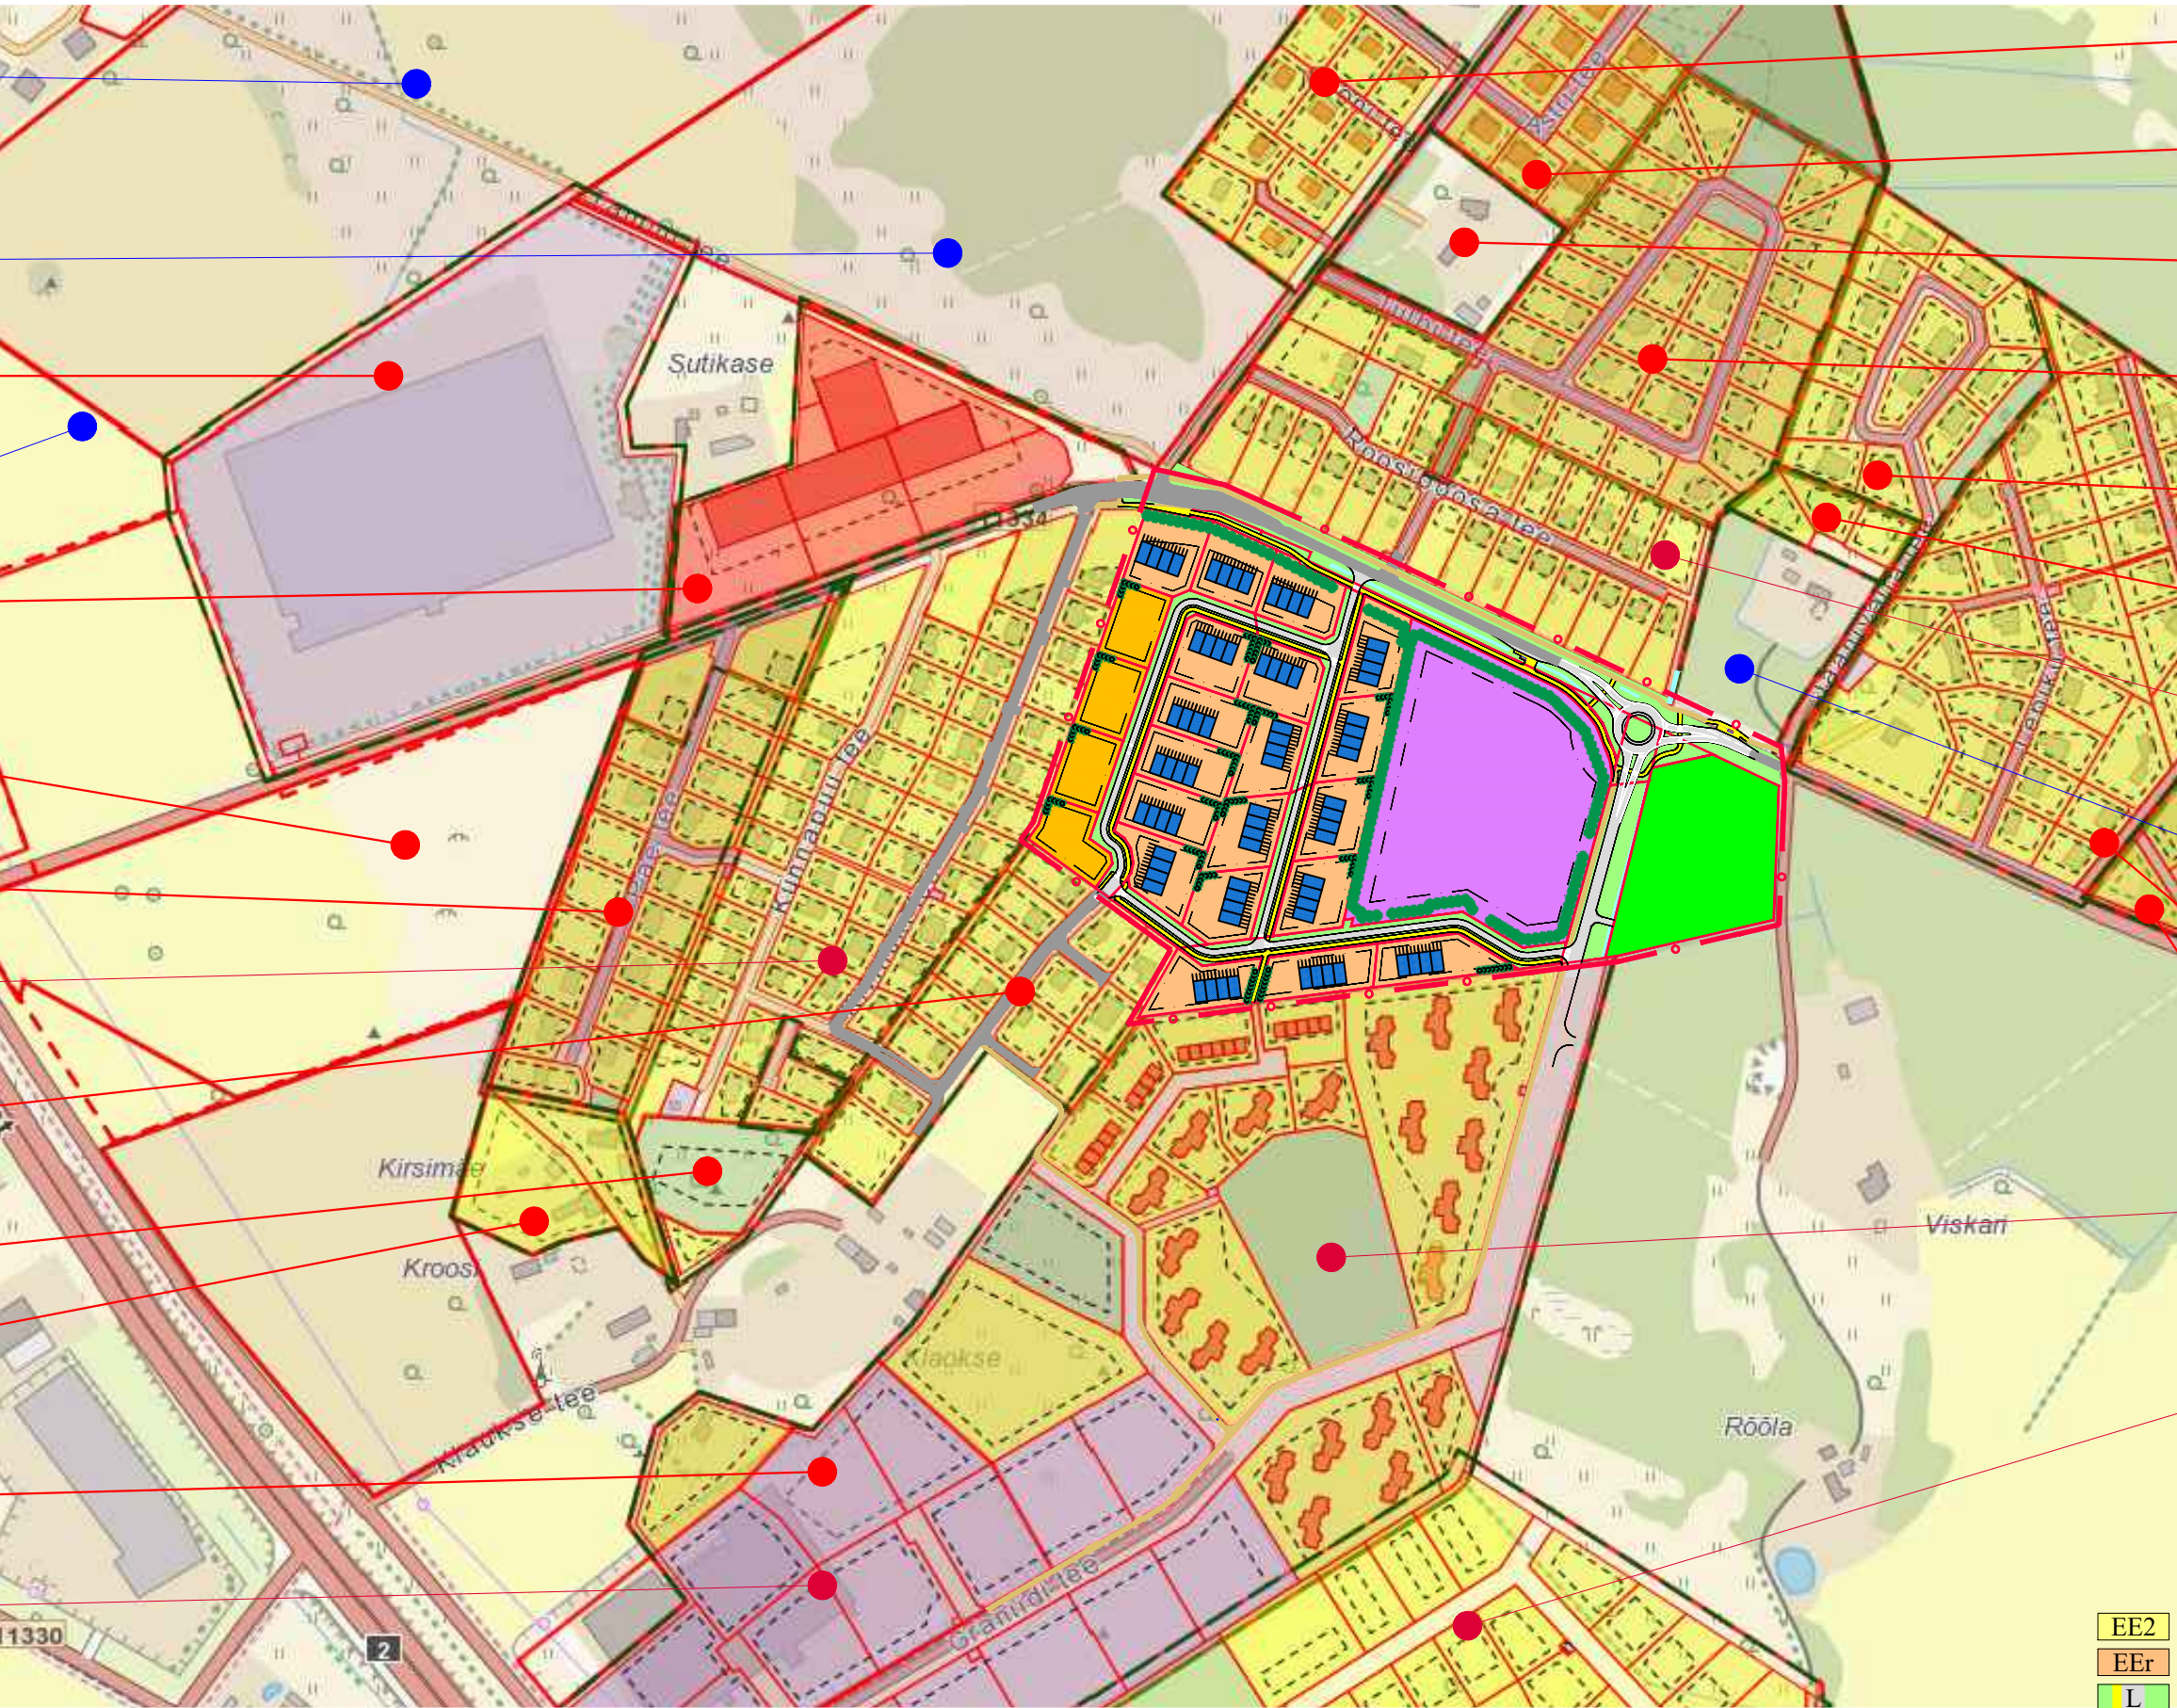

Lepasalu kinnistu detailplaneering, DP0322.
Kehtestatud 16.01.2007 otsusega nr.213.
Eesmärk: ühepereelamukrundid.

Kaasiku III kinnistu ja lähiala detailplaneering, DP0763.
Kehtestatud 18.02.2014 korraldusega nr.207.
Eesmärk: ühepereelamukrundid.

Tulbi tee 1 kinnistu ja lähiala detailplaneering, DP0976.
Kehtestatud 26.02.2019 korraldusega nr.311.
Eesmärk: ühest elumumaa 8 elamukrundi loomine.

Tulbi tee 6 kinnistu ja lähiala detailplaneering, DP0249.
Kehtestatud 20.03.2007 otsusega nr.249.
Eesmärk: ühepereelamukrundid.

Jaanivälja kinnistu detailplaneering, DP0143.
Kehtestatud 12.10.2004 otsusega nr.306.
Eesmärk: ühepereelamukrundid.

Niidu kinnistu detailplaneering, DP0488.
Kehtestatud 09.06.2008 korraldusega nr.415.
Eesmärk: 3 elamukrunti.

Kaasiku kinnistu detailplaneering, DP0149.
Kehtestatud 21.12.2004 korraldusega nr.325.
Eesmärk: pereelamukrundid.
Osaliselt kehtetu.

Jaanisalu kinnistu ja lähiala detailplaneering, DP1081.
Algatatud 19.08.2020 korraldusega nr.1067.
Eesmärk: moodustada 3 elumumaa krunti.

Kalde pereelamute grupi detailplaneering, DP0082.
Kehtestatud 08.10.2002 otsusega nr.378.
Eesmärk: pereelamukrundid.


Tammeraja-III kinnistu detailplaneering, DP0324.
Kehtestatud 13.05.2008 otsusega nr.396.
Eesmärk: sihtotstarbe muutmine elumumaa.

Uuemardi-Mardi-Kroosi 3-Tammiksalu kinnistute piirkonna ja lähiala detailplaneering, DP0374.
Kehtestatud 21.12.2006 otsusega nr.205.
Eesmärk: äri-, tootmis- ja elumumaa krundid.
Osaliselt kehtetu.

Ranna kinnistu ja lähiala detailplaneering, DP0238.
Kehtestatud 14.01.2009 otsusega nr.490.
Eesmärk: äri-, tootmismaa krundid, rida- ja ühepereelamumaa krundid.
Osaliselt kehtetu.

EE2	PLANEERITAV PAARISELAMUTE MAA-ALA	Üh	PLANEERITAV ÜHISKONDLIKE HOONETE MAA
EEt	PLANEERITAV RIDAELAMUTE MAA-ALA	---	PLANEERITAV A/B KATTEGA SÕIDUTEE
L	PLANEERITAV TÄNAVATE MAA-ALA	---	PLANEERITAV A/B KATTEGA JALGTEE

Väljavõte Rae valla üldplaneeringu maakasutuse joonisest M1:10 000

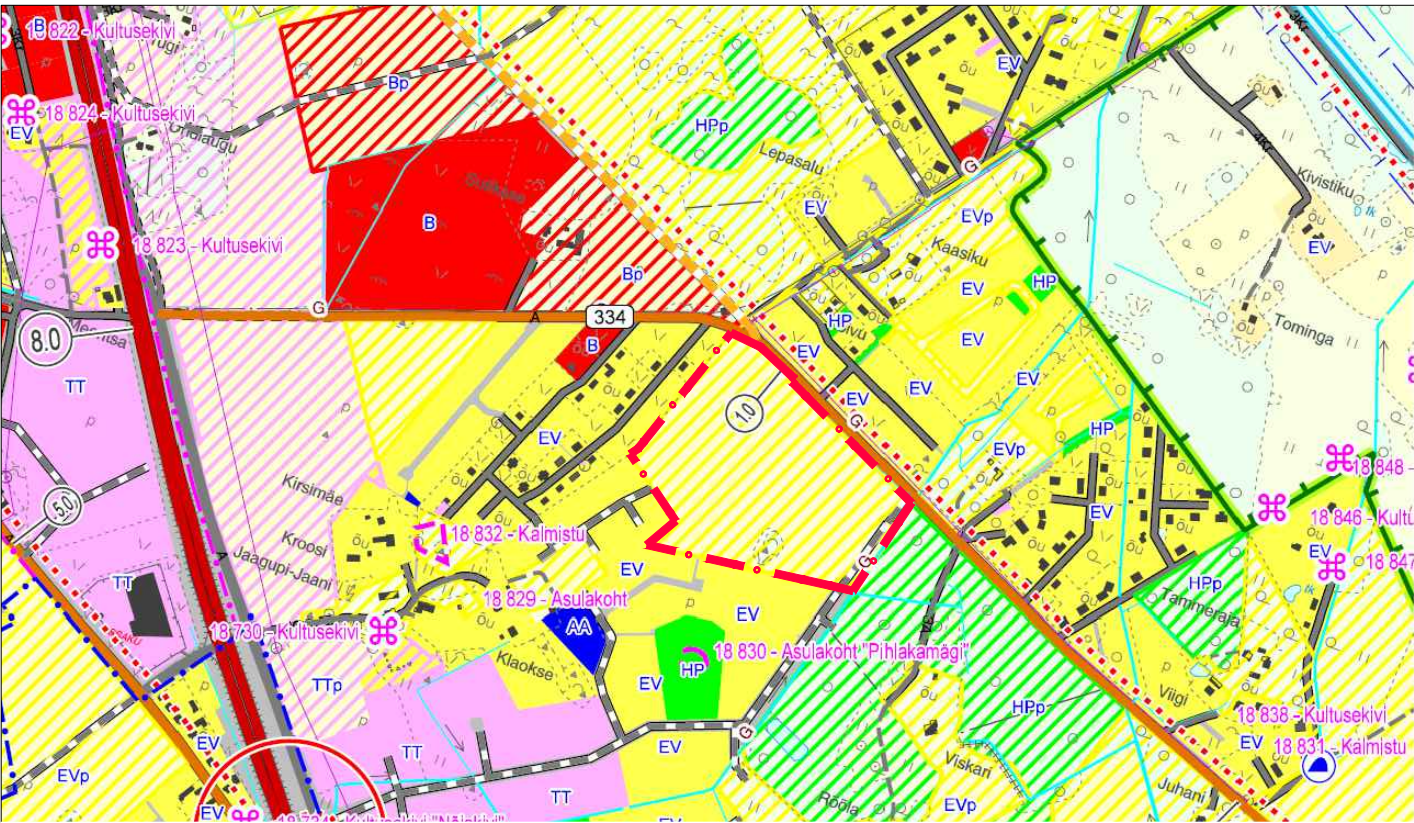

LIIKLUS		MAAKASUTUS	
	Põhimaanteed, mahasõidud keelatud		Keskuse maa
	Kõrvalmaanteed		Ühiskondlike ehitiste maa
	Kohaliku tähtsusega teed ja tänavad ning muud teed		Ärimaa
	Perspektiivne maantee*		Elumumaa
	Perspektiivne tänav*		Hajajasustuses paiknev elumumaa (moodustub olemasoleva, millele on antud elumumaa jaotustarve)
	Likvideeritav teelõik		Kaitsehaljastuse maa
	Kilomeetriähis		Hajjasala ja parkmetsa maa

Tellija Kivinka KV		Projekt staadium	
Ehitise liik Uusehitus		DETAILPLANEERING	
Objekt Harju maakond, Rae vald Rae küla Raeküla tee äärsel elumumaa ning kooli detailplaneering		Töö etapp 1	Töö nr. 466
Joonise nimetus		Mõõtkava	
KONTAKTVÖÖNDI ANALÜÜS		1:5000	
Projekteerija KIVINKA KV OÜ Tallinn, Kibuvitsa 25, 10613 Tel. +372 564 3711 Litsents 310 Ma,363 Ma-k www.kivinka.ee; kivinka@kivinka.ee		Joonise number	
DP-2		Projekteerija nimi	
		Allkiri	
		Kuupäev	
		Muudatus	