



Trelli kinnistute detailplaneering, DP0277.
Algatatud 28.03.2022 otsusega nr.489.
Eesmärk: planeeringuala jagada elumumaa sihtotstarbega kruntideks, üheks üldkasutatava maa sihtotstarbega krundiis ja transpordimaa sihtotstarbega kruntideks.

Suti kinnistu ja lähiala detailplaneering, DP0232.
Algatatud 23.02.2021 korraldusega nr.287.
Eesmärk: ühepereelamukrundid.

Uus-Suti kinnistu detailplaneering, DP0152.
Kehtestatud 08.03.2005 otsusega nr.374.
Eesmärk: äri- ja tootmismaa krundid.

Viskarivälja ja Vana-Viskari kinnistute ja lähiala detailplaneering, DP0364.
Algatatud 11.09.2019 korraldusega nr.1099.
Eesmärk: äri- ja tootmismaa krundid.

Vana-Sutikase kinnistu ja lähiala detailplaneering, DP0340.
Kehtestatud 21.06.2016 korraldusega nr.946.
Eesmärk: äri- ja tootmismaa.

Viskari kinnistu ja lähiala detailplaneering, DP0861.
Kehtestatud 30.04.2019 korraldusega nr.314.
Eesmärk: maatulundusmaa jagamine elumumaa, ärimaa ja tootmismaa kruntideks.

Uuemardi kinnistu maatükk I detailplaneering, DP0349.
Kehtestatud 20.06.2006 otsusega nr.13.
Eesmärk: ühepereelamukrundid.

Künnapuu pereelamute grupi detailplaneering, DP0112.
Kehtestatud 08.06.2003 otsusega nr.108.
Eesmärk: ühepereelamukrundid.
Osaliselt kehtetu.


Raki kinnistu maatükk I detailplaneering, DP0305.
Kehtestatud 15.08.2006 korraldusega nr.139.
Eesmärk: ühepereelamukrundid.

Künnapuu tee 26 kinnistu ja lähiala detailplaneering, DP0949.
Kehtestatud 23.04.2019 korraldusega nr.551.
Eesmärk: ühe elumumaa krundi välja jagamine.

Kirsimäe pereelamute grupi detailplaneering, DP0039.
Kehtestatud 19.12.2000 otsusega nr.144.
Eesmärk: 1 pereelamu.

Graniidi tee 7, 9, 11, 13 ja 15 kinnistute ja lähiala detailplaneering, DP0800.
Kehtestatud 08.10.2014 korraldusega nr.1335.
Eesmärk: kruntide liitmine

Graniidi 1, 3, 5, 7, 9 ja 11 kinnistute detailplaneering, DP0613.
Kehtestatud 18.08.2008 korraldusega nr.422.
Osaliselt kehtetu.

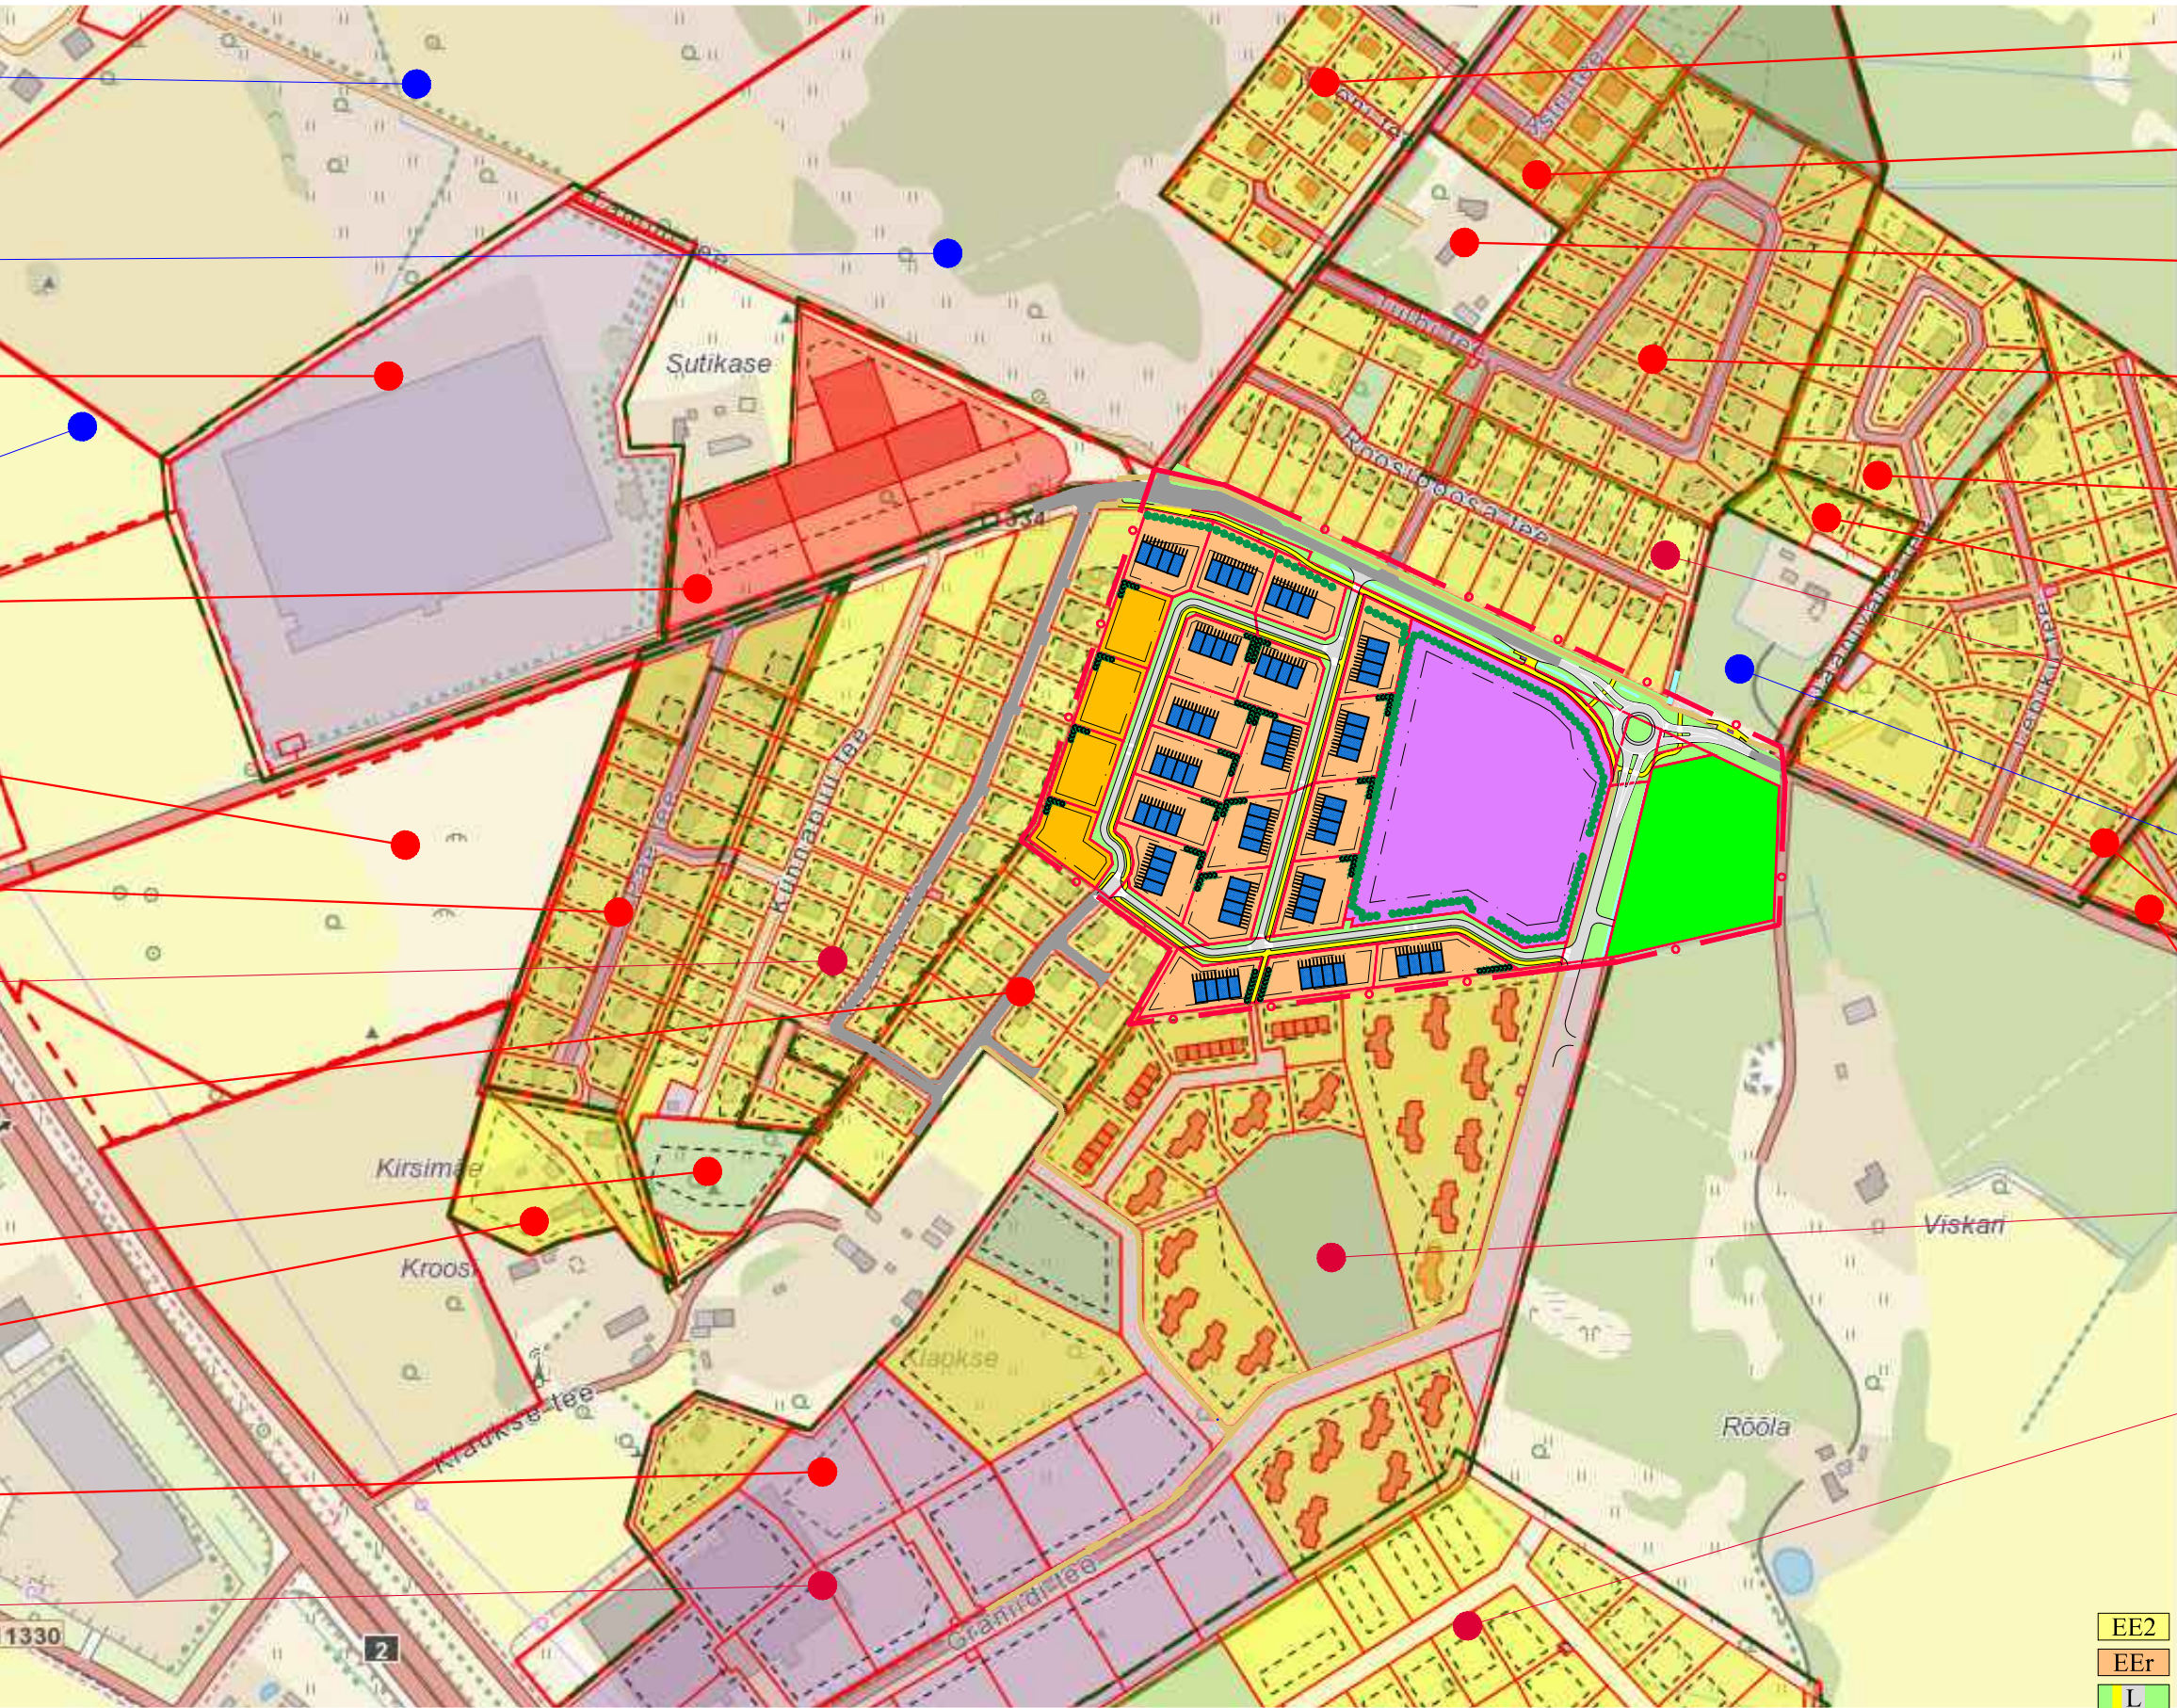

Lepasalu kinnistu detailplaneering, DP0322.
Kehtestatud 16.01.2007 otsusega nr.213.
Eesmärk: ühepereelamukrundid.

Kaasiku III kinnistu ja lähiala detailplaneering, DP0763.
Kehtestatud 18.02.2014 korraldusega nr.207.
Eesmärk: ühepereelamukrundid.

Tulbi tee 1 kinnistu ja lähiala detailplaneering, DP0976.
Kehtestatud 26.02.2019 korraldusega nr.311.
Eesmärk: ühest elumumaa 8 elamukrundi loomine.

Tulbi tee 6 kinnistu ja lähiala detailplaneering, DP0249.
Kehtestatud 20.03.2007 otsusega nr.249.
Eesmärk: ühepereelamukrundid.

Jaanivälja kinnistu detailplaneering, DP0143.
Kehtestatud 12.10.2004 otsusega nr.306.
Eesmärk: ühepereelamukrundid.

Niidu kinnistu detailplaneering, DP0488.
Kehtestatud 09.06.2008 korraldusega nr.415.
Eesmärk: 3 elamukrunti.

Kaasiku kinnistu detailplaneering, DP0149.
Kehtestatud 21.12.2004 korraldusega nr.325.
Eesmärk: pereelamukrundid.
Osaliselt kehtetu.

Jaanisalu kinnistu ja lähiala detailplaneering, DP1081.
Algatatud 19.08.2020 korraldusega nr.1067.
Eesmärk: moodustada 3 elumumaa krunti.

Kalde pereelamute grupi detailplaneering, DP0082.
Kehtestatud 08.10.2002 otsusega nr.378.
Eesmärk: pereelamukrundid.

Tammeraja-III kinnistu detailplaneering, DP0324.
Kehtestatud 13.05.2008 otsusega nr.396.
Eesmärk: sihtotstarbe muutmine elumumaa.


Uuemardi-Mardi-Kroosi 3-Tammiksalu kinnistute piirkonna ja lähiala detailplaneering, DP0374.
Kehtestatud 21.12.2006 otsusega nr.205.
Eesmärk: äri-, tootmis- ja elumumaa krundid.
Osaliselt kehtetu.

Ranna kinnistu ja lähiala detailplaneering, DP0238.
Kehtestatud 14.01.2009 otsusega nr.490.
Eesmärk: äri-, tootmismaa krundid, rida- ja ühepereelamumaa krundid.
Osaliselt kehtetu.

EE2 PLANEERITAV PAARISELAMUTE MAA-ALA
EEt PLANEERITAV RIDAEELAMUTE MAA-ALA
L PLANEERITAV TÄNAVATE MAA-ALA

Üh PLANEERITAV ÜHISKONDLIKE HOONETE MAA-ALA
PLANEERITAV A/B KATTEGA SÕIDUTEE
PLANEERITAV A/B KATTEGA JALGTEE

Väljavõte Rae valla üldplaneeringu maakasutuse joonisest M1:10 000

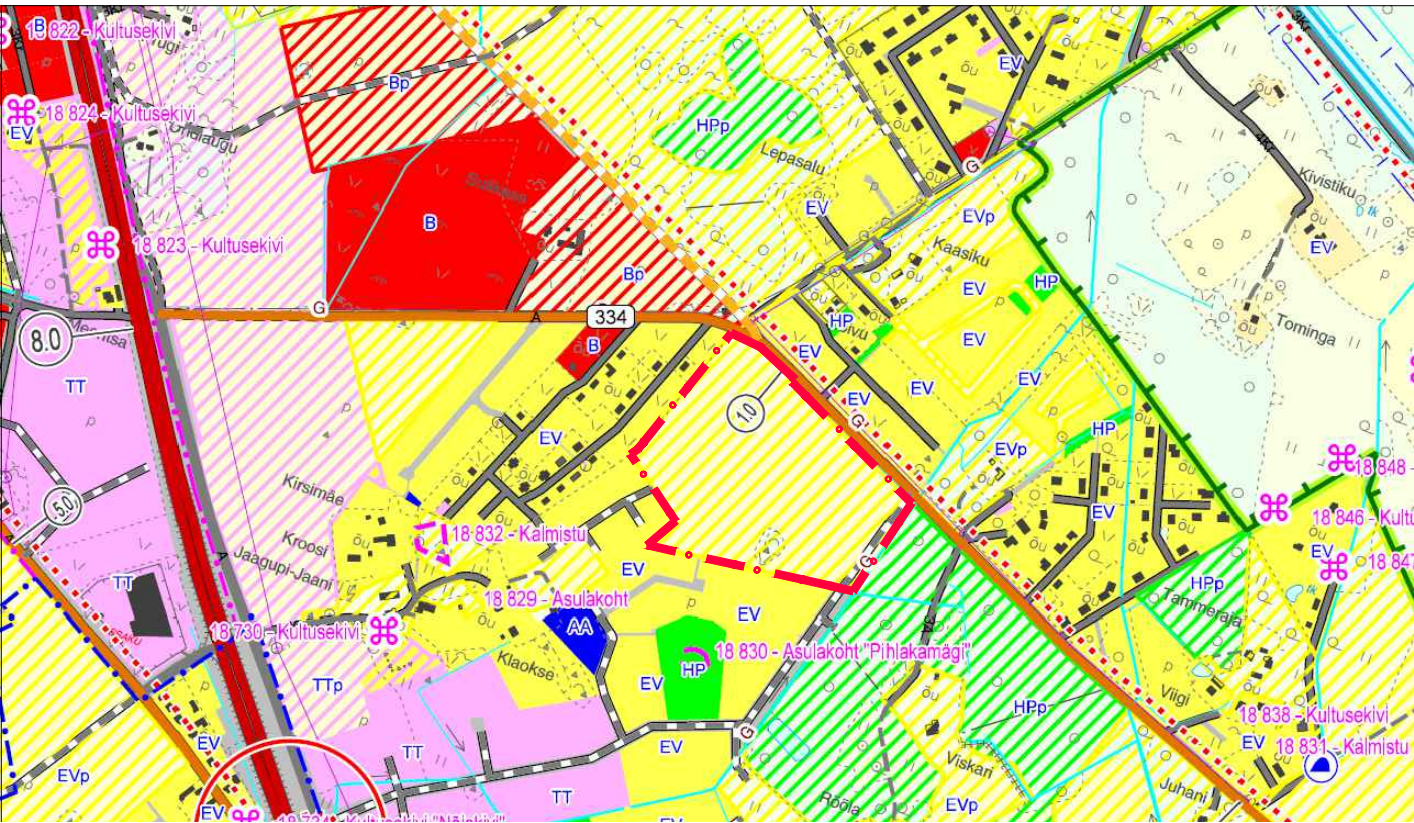

LIKLUS

- Põhimaanteed, mahasõidud keelatud
- Kõrvalmaanteed
- Kohaliku tähtsusega teed ja tänavad ning muud teed
- Perspektiivne maantee*
- Perspektiivne tänav*
- Likvideeritav teelõik
- Kilomeetritähis

MAAKASUTUS

Ol. olev Planeeritav

- Keskuse maa
- Ühiskondlike ehitiste maa
- Ärimaa
- Elumumaa
- Hajajasustuses paiknev elumumaa (moodustub olemasolevate, millele on antud elumumaa jagustarve)
- Kaitsealajastuse maa
- Hajjasala ja parkmetsa maa

Tellija		Kivivuka KV		Projekt		staadium		DETAILPLANEERING	
Ehitise liik		Ühisehitus		Töö etapp		1		Töö nr. 466	
Objekt		Harju maakond, Rae vald Rae küla Raeküla tee äärsel elumumaa ning kooli detailplaneering		Joonise nimetus		KONTAKTVÖÖNDI ANALÜÜS		Mõõtkava 1:5000	
Projekteerija		KIVINUKA KV OÜ		Joonise number		DP-2		Muudatus	
Tallinn, Kibuvitsa 25, 10613 Tel. +372 564 3711 Litsents 310 Ma,363 Ma-k www.kivinuka.ee; kivinuka@kivinuka.ee		Projekteerija nimi		Allkiri		Kuupäev			
		H. Taras							
		A. Roosnupp							
		A. Kuusk							