


RAE KÜLA RAEKÜLA TEE ÄÄRSE ELAMUALA NING KOOLI DETAILPLANEERING

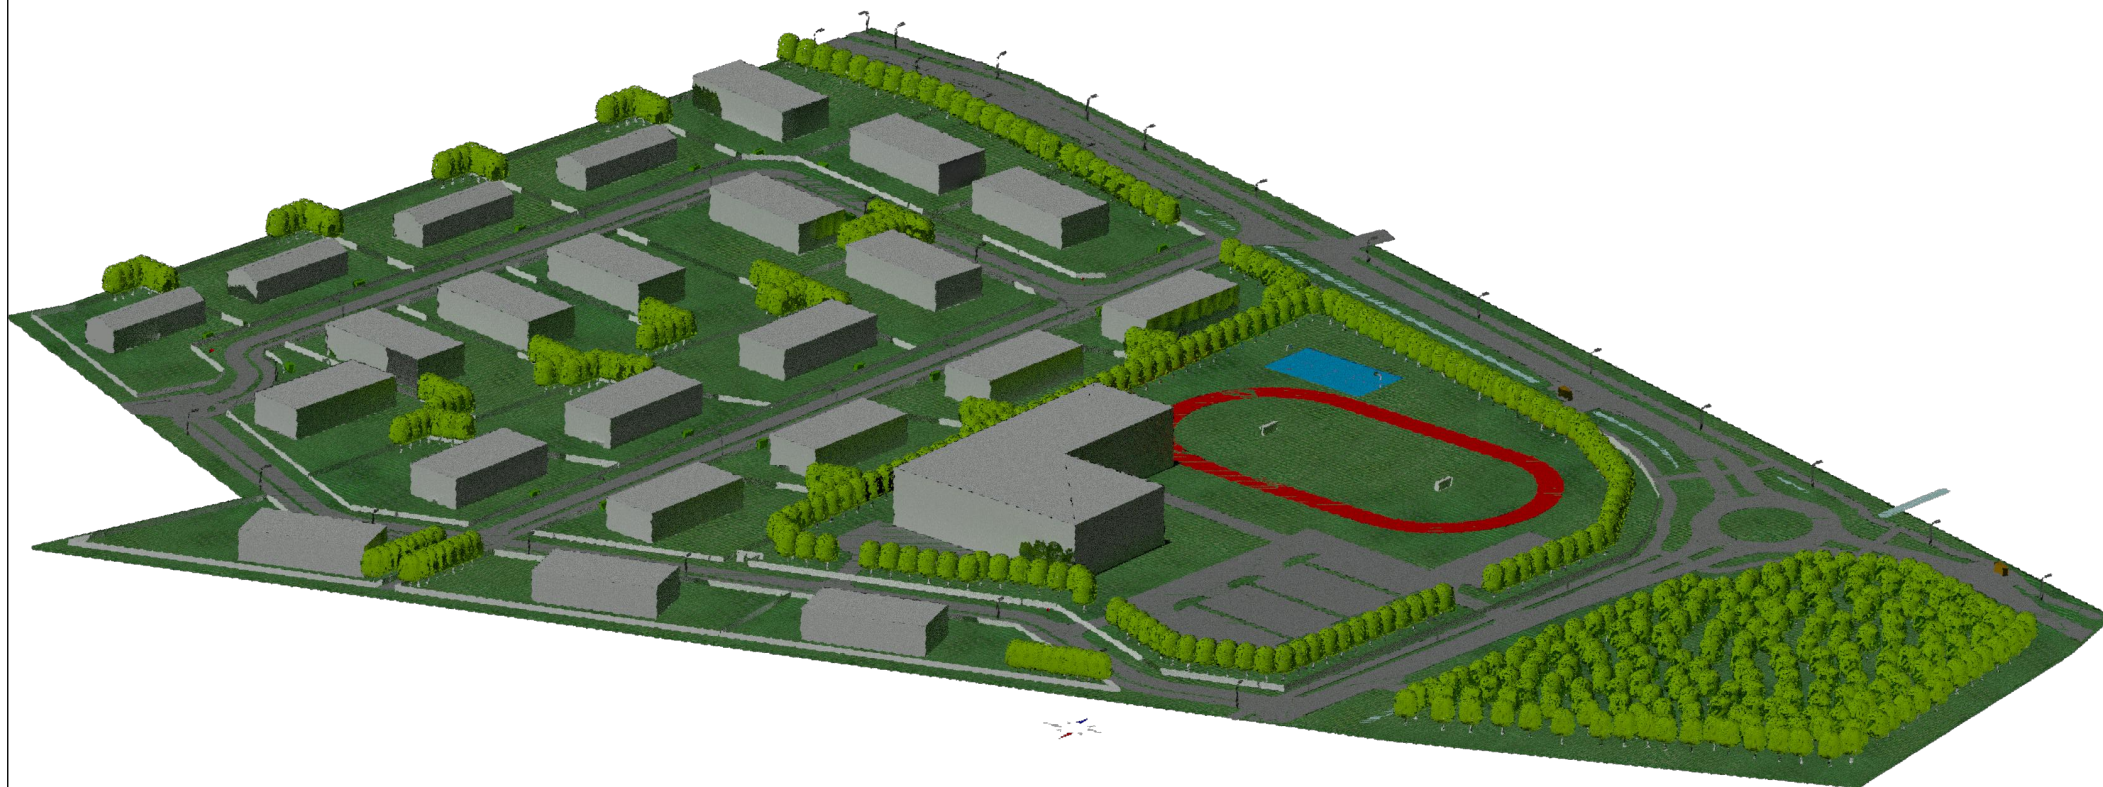

Tellija Kivinuka KV		Projekti staadium DETAILPLANEERING				
Ehitise liik Uusehitus		Töö etapp 1		Töö nr. 466		
Objekt Harju maakond, Rae vald Rae küla Raeküla tee äärse elamuala ning kooli detailplaneering		Joonise nimetus ILLUSTREERIV JOONIS		Mõõtkava		
Projekteerija KIVINUKA KV OÜ Tallinn, Kibuvitsa 25, 10613 Tel. +372 564 3711 Litsents 310 Ma,383 Ma-k www.kivinuka.ee; kivinuka@kivinuka.ee 		Joonise number		Muudatus		
		Projekteerija nimi			Allkiri	Kuupäev
		H. Taras				
		A. Roosnupp				
		A. Kuusk				