




- TINGMÄRGID
- PLANEERITAVA ALA PIIR
 - KONTAKTVÖÖNDIS PAIKNEV KEHTESTATUD DETAILPLANEERING
 - KINNISTU PIIR
 - PLANEERITUD KRUNDI PIIR
 - PLANEERITAV HOONESTUSALA
 - KERGLIIKLUSTEE
 - HALDUSÜKSUSE PIIR
- KRUNTIDE SIHTOTSTARBED
- ELAMUMAA
 - ÜHISKONDLIKE EHITISTE MAA
 - TOOTMISMAA
 - ÄRIMAA
 - HALJASALA JA PARKMETSALA
 - MAATULUNDUSMAA
 - TRANSPORDIMAA
 - SIHTOTSTARBETA MAA
 - BUSSIPEATUS

PLANEERINGUALA LÄHIÜMBRUSES KEHTESTATUD DETAILPLANEERINGUD

1	DP0402 - JÄRVE TEE 2 MAATÜKK II, PUHANGU-RAKI MAATÜKK II, KROOSI 4, RAKI TEE 12 JA TAMMIKSALU KINNISTUTE JA NENDE LÄHI ALA DETAILPLANEERING	KEHTESTATUD 12.02.2008 otsus nr. 361
2	DP0047 RÄÄGUSILLA ELAMUKVARTALI DETAILPLANEERING	KEHTESTATUD 23.05.2001 otsus nr. 205
3	DP0062 ASSAKU ALEVIKU JA LEHMJA KÜLA OSA DP II ETAPP	KEHTESTATUD 08.01.2002 otsus nr. 295
4	DP0052 LEHMJA KÜLA JA ASSAKU ALEVIKU DP I ETAPP	KEHTESTATUD 19.06.2001 otsus nr. 218
5	DP0307 PLATSI KINNISTU DETAILPLANEERING	KEHTESTATUD 13.01.2009 otsus nr. 489
6	DP0463 LOOPÖLLU KINNISTU JA LÄHIALA DETAILPLANEERING	KEHTESTATUD 02.09.2014 korraldus nr. 1155
7	DP0193 VÄLJAOTSA KINNISTU DETAILPLANEERING	KEHTESTATUD 28.12.2005 otsus nr. 56

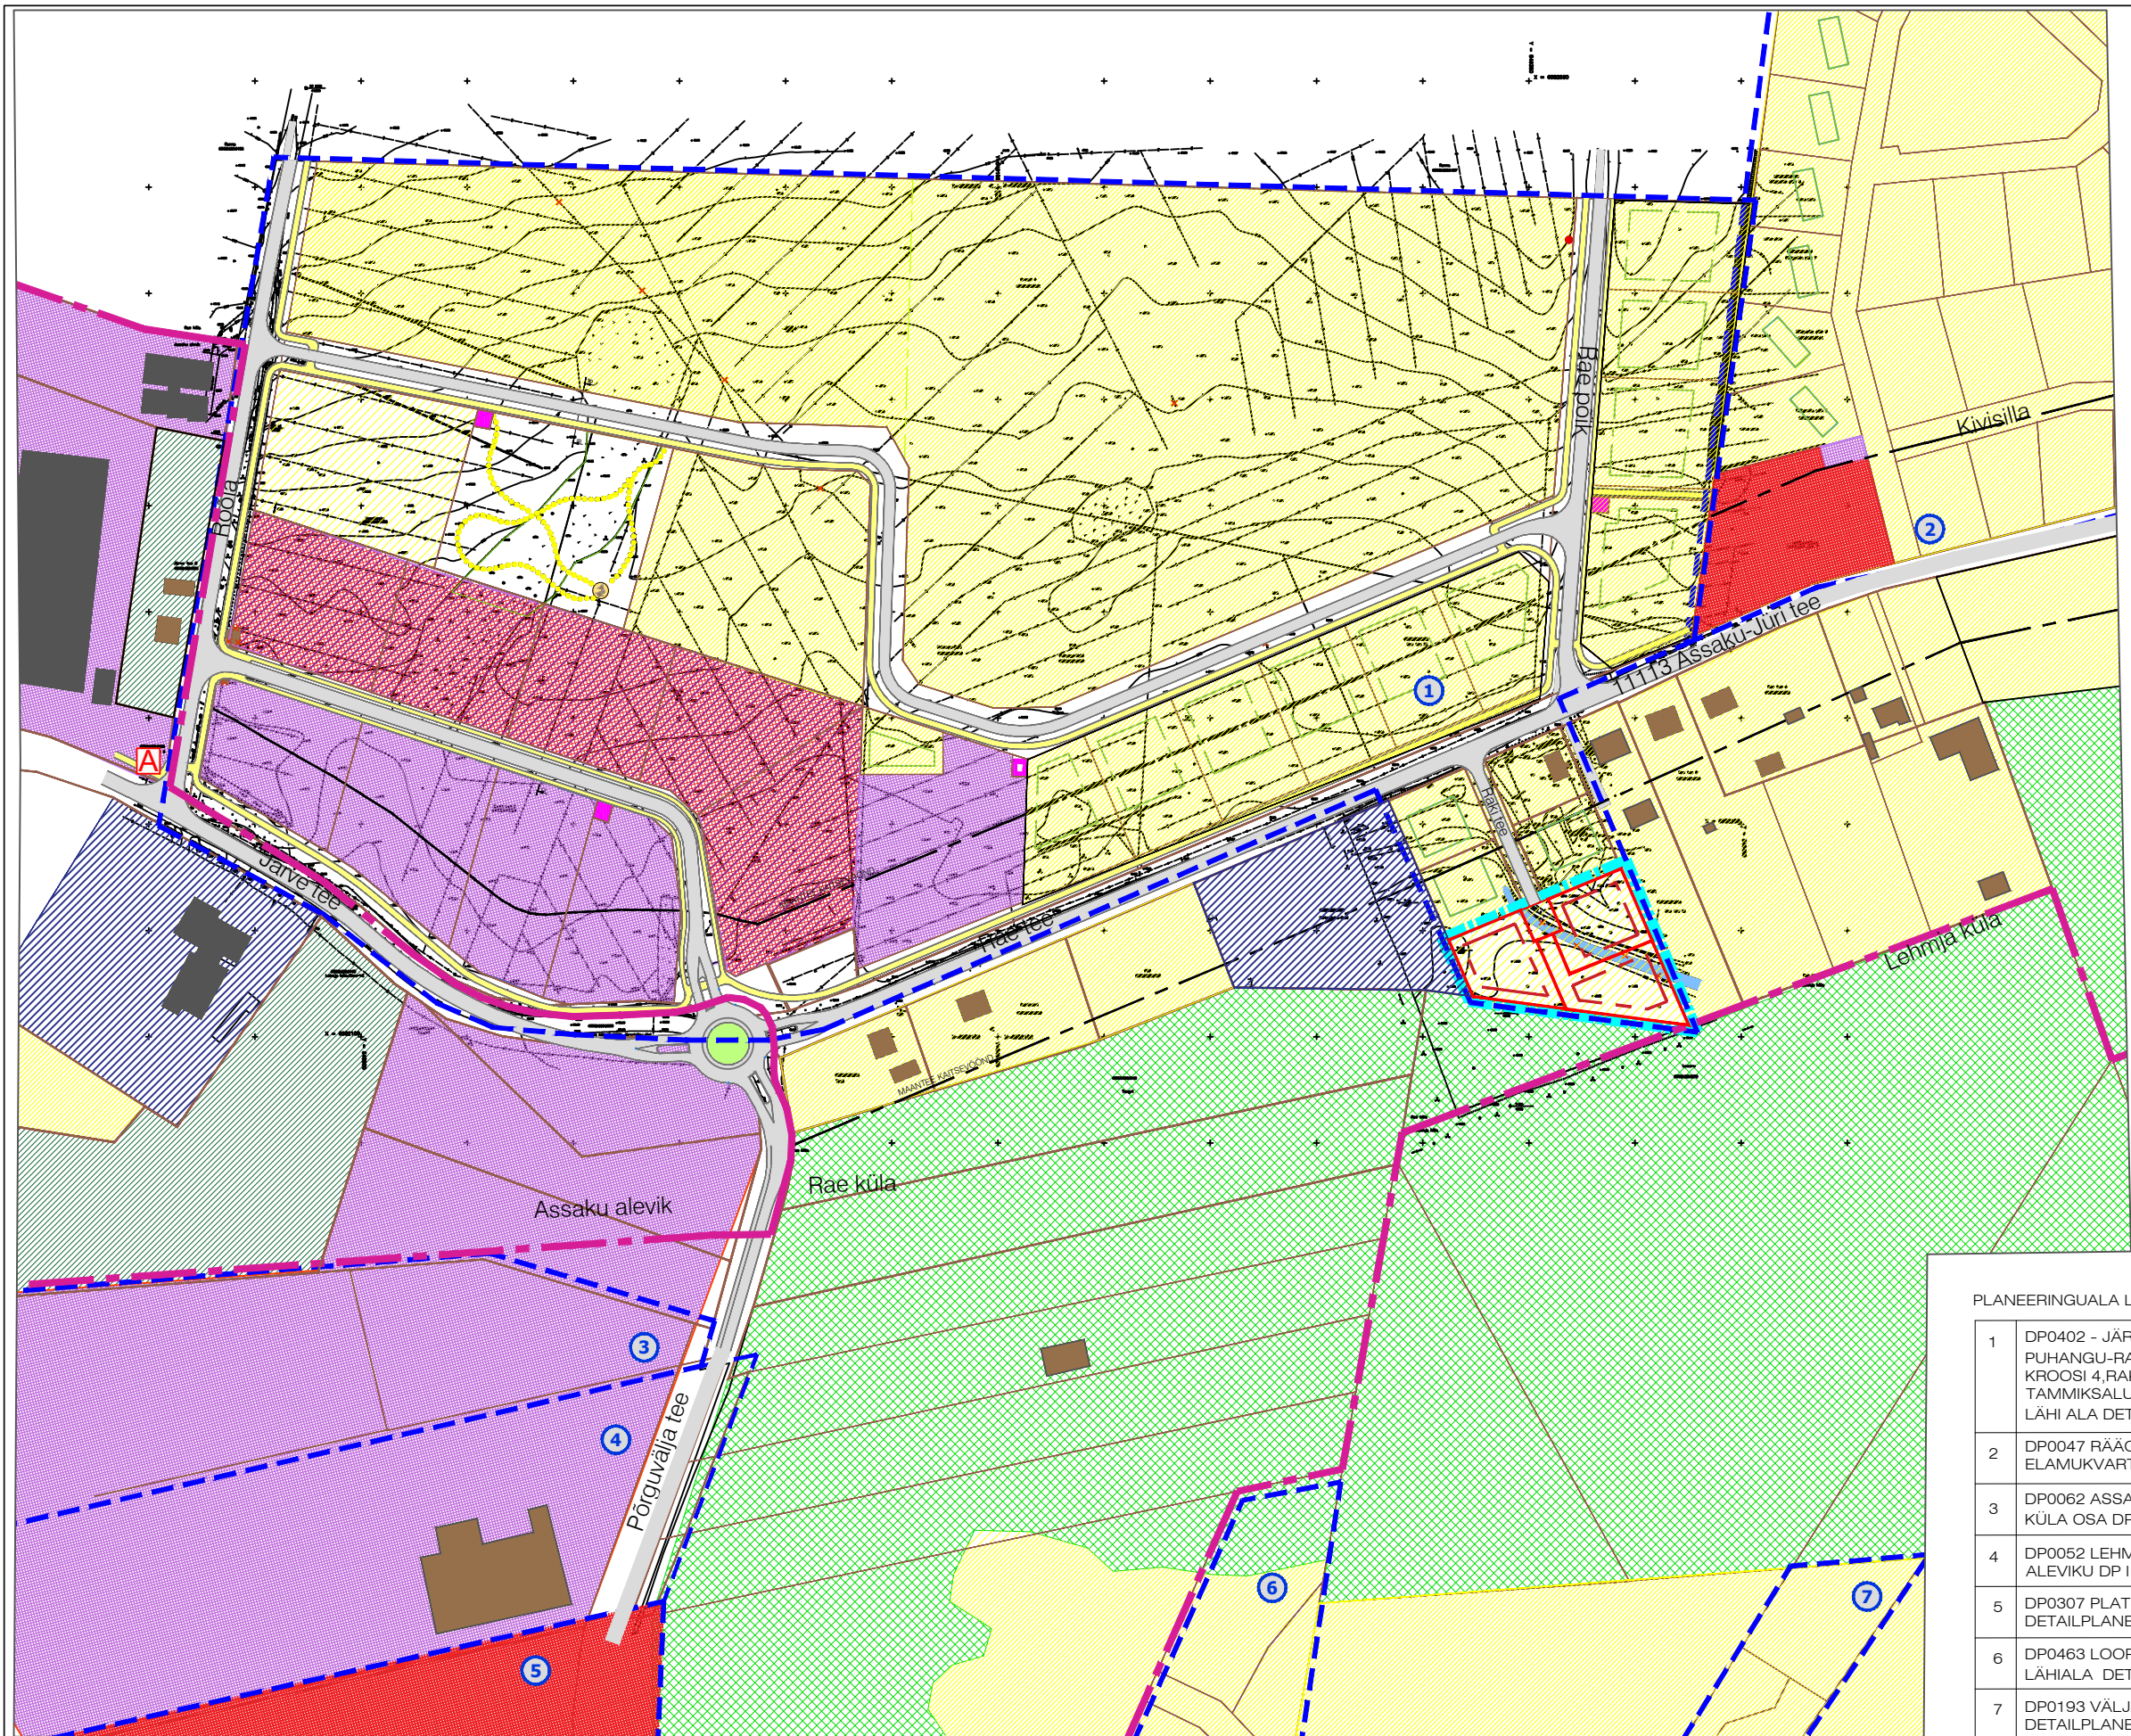

Arhitekt I. Pungar
Projektijuht A. Anton

Harjumaa, Rae vald, Rae küla
Raki tee 5 kinnistu ja lähiala
detailplaneering

KONTAKTVÖÖNDI ANALÜÜS

Töö nr 345
DP
M 1:2000
10.04.2020
AS-02