


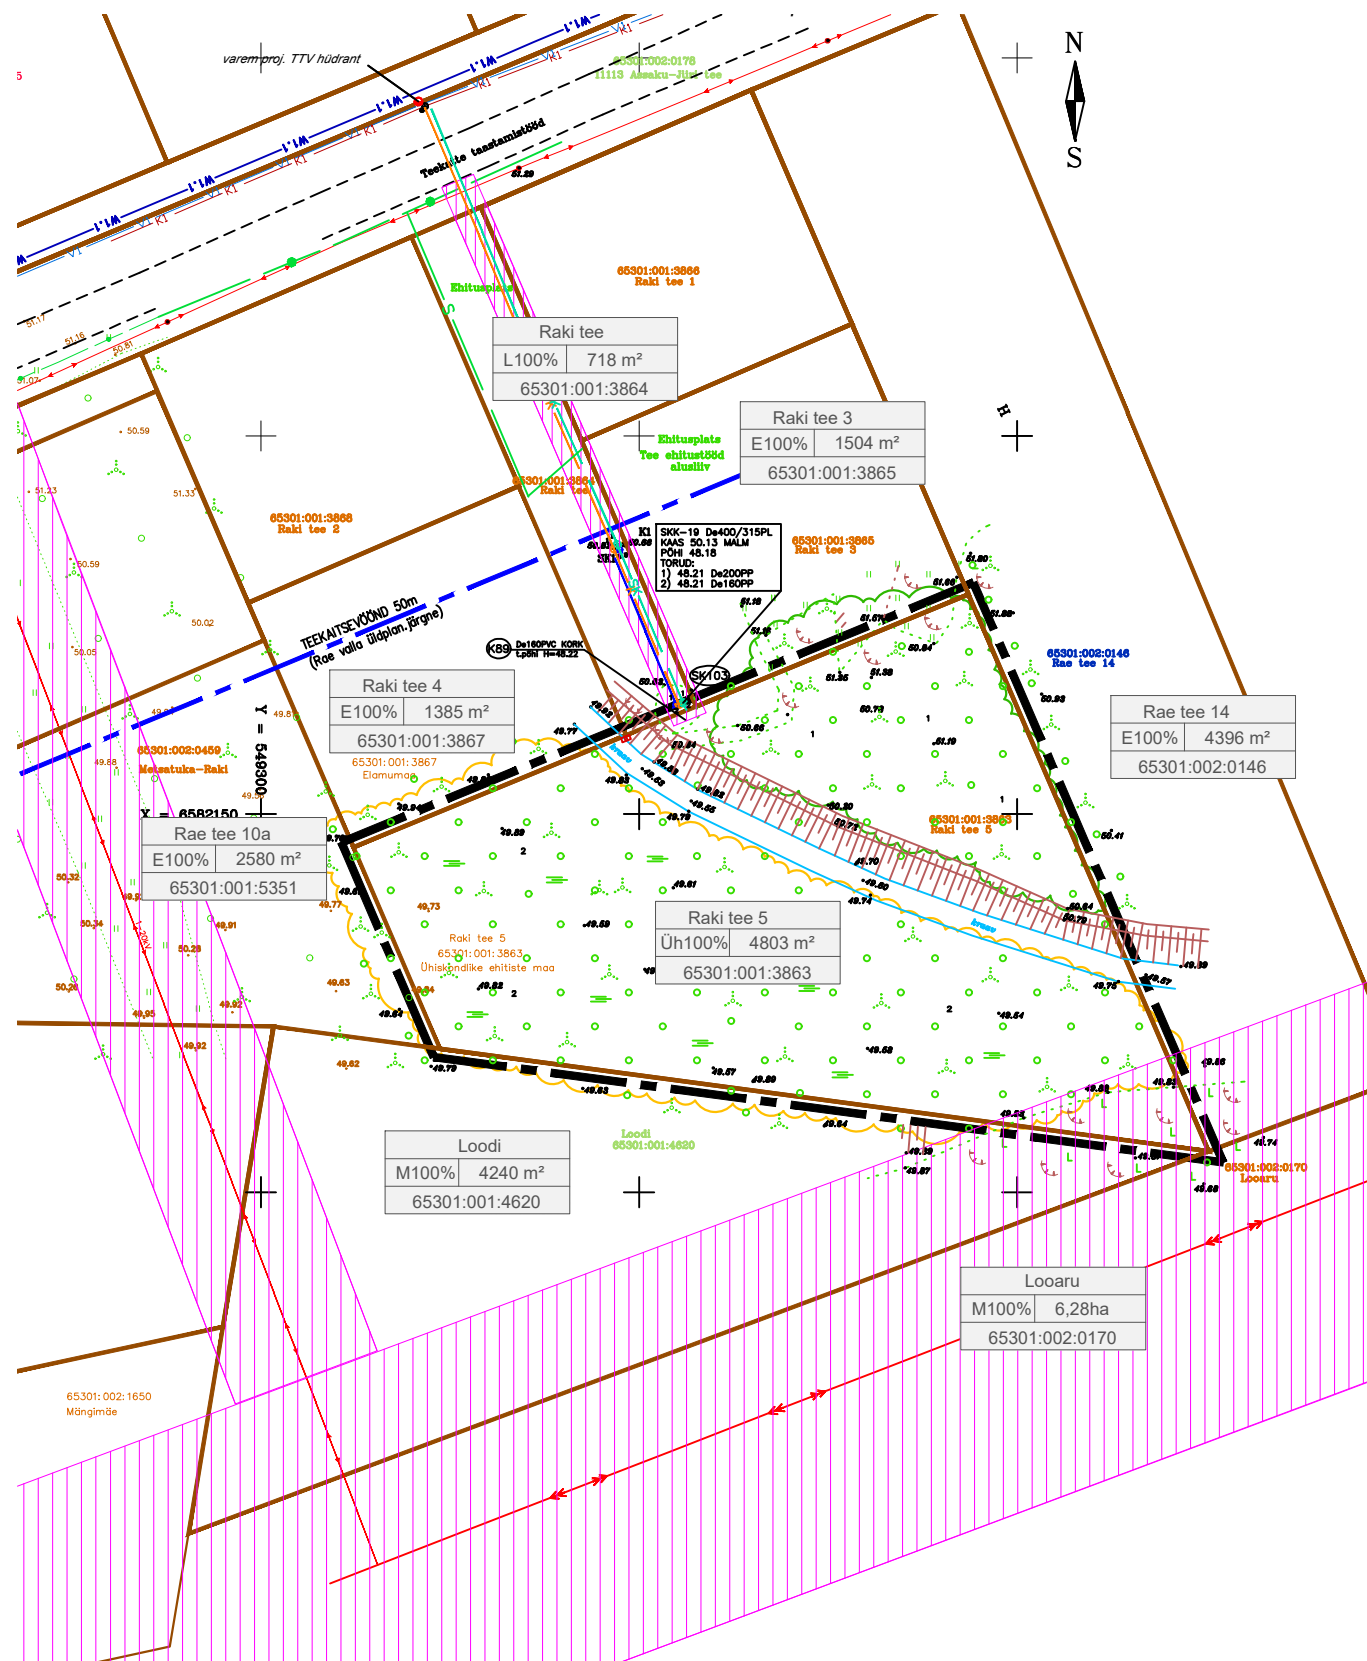


TINGMÄRGID




DETAILPLANEERINGU ALA PIIR



KINNISOMANDI PIIR

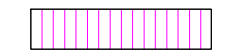


TEHNOVÕRGU SERVITUUT

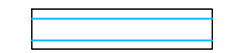

OLEMASOLEV KRAAV

OLEMASOLEVAD TEHNORAJATISED

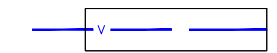

VEETORUSTIK



KANALISATSIOONITORUSTIK



SADEMETEVEE KANALISATSIOONITORUSTIK



KESKPINGE ELEKTRIÕHULIIN



SIDEKAABELLIIN

1

III VÄÄRTUSKLASSI HALJASTUS JA HALJASTUSLIKU OBJEKTI NUMBER

2

IV VÄÄRTUSKLASSI HALJASTUS JA HALJASTUSLIKU OBJEKTI NUMBER



Arhitekt I.Punger

Projektijuht A.Anton

RAE VALD, RAE KÜLA
RAKI TEE 5 KINNISTU
JA LÄHIALA DETAILPLANEERING
TUGIPLAAN

Töö nr. 345

DP

M 1:1000

08.10.2020

AS - 03