


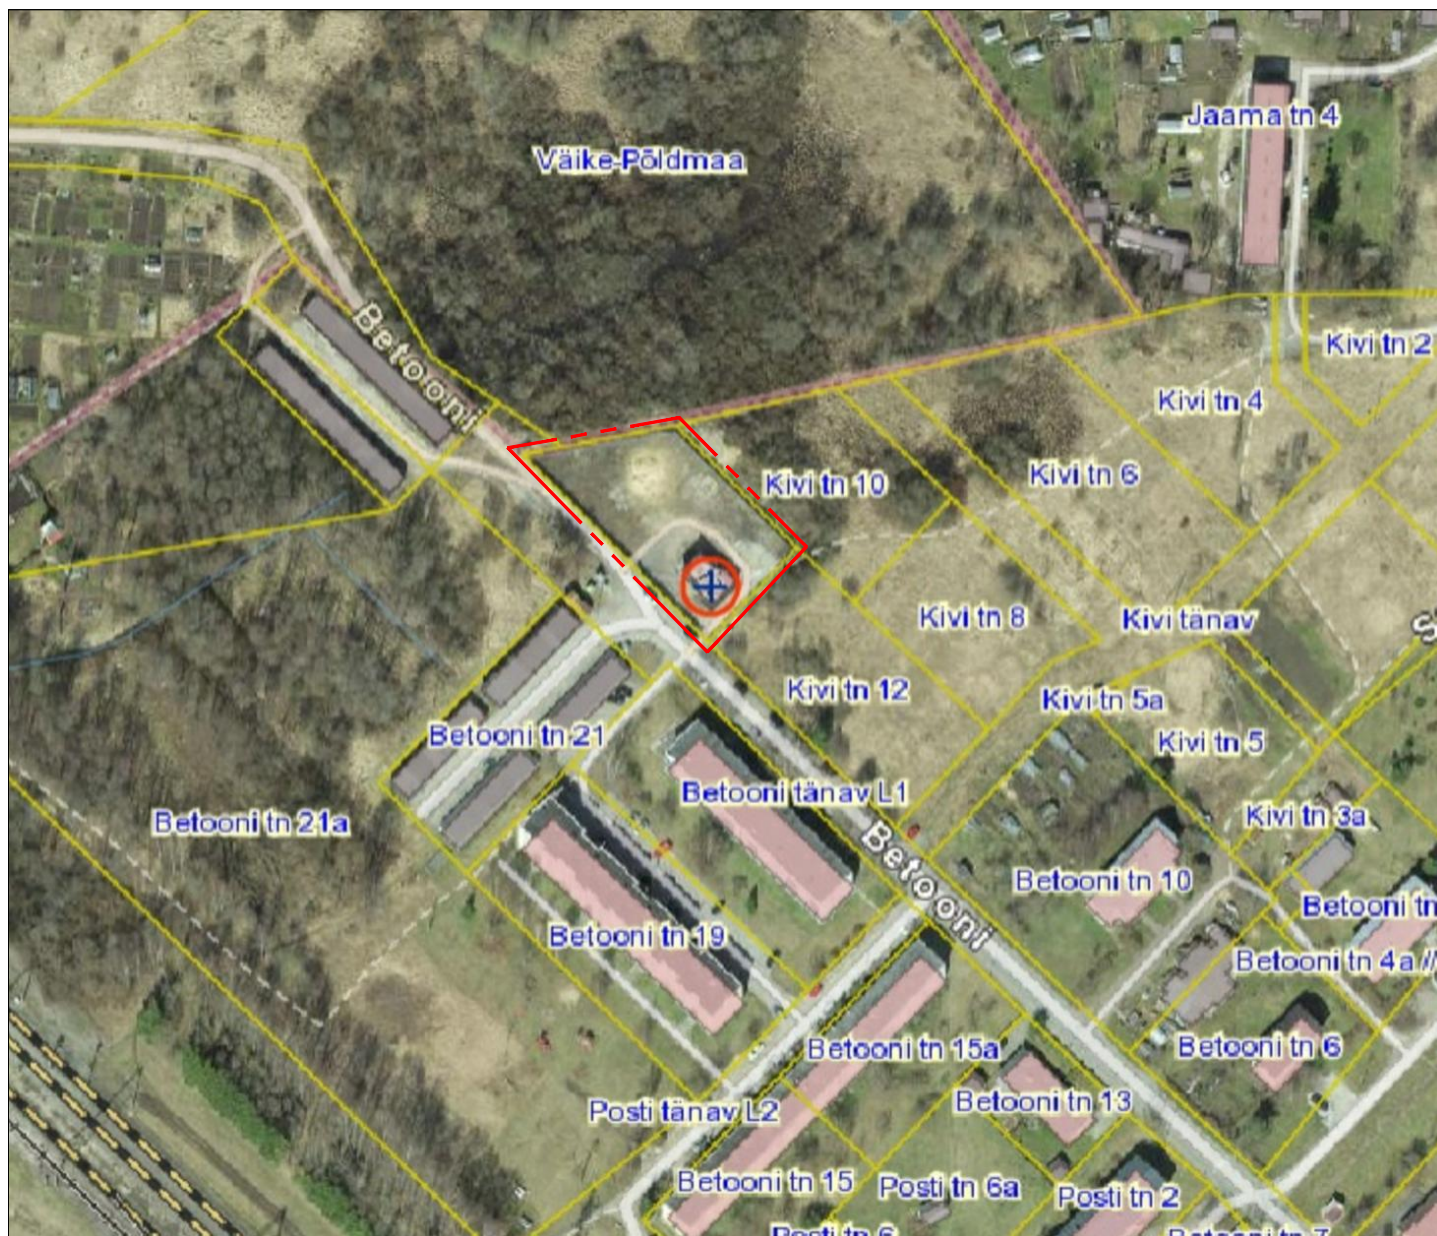

DETAILPLANEERINGU
ALA ASUKOHT

ASUKOHA SKEEM			
 Eurostuudio OÜ Paasiku 28-103, Tallinn Tel : 5060873 info@eurostuudio.ee www.eurostuudio.ee Reg.nr.11257512 MTR EEP002094	Betooni tn 12 mü detailplaneering		Töö nr: DP-19-07
	Betooni tn 12, Lagedi alevik, Rae vald, Harjumaa		Staadium: DP
	Huvitatud isik:	Incolab Services Eesti OÜ	Mõõtkava: -
	Vast. spets.	Irina Naimark	Kuup: 18.11.2019
	Planeerija:	Ilona Krivonogov	Joonis: AS-1