
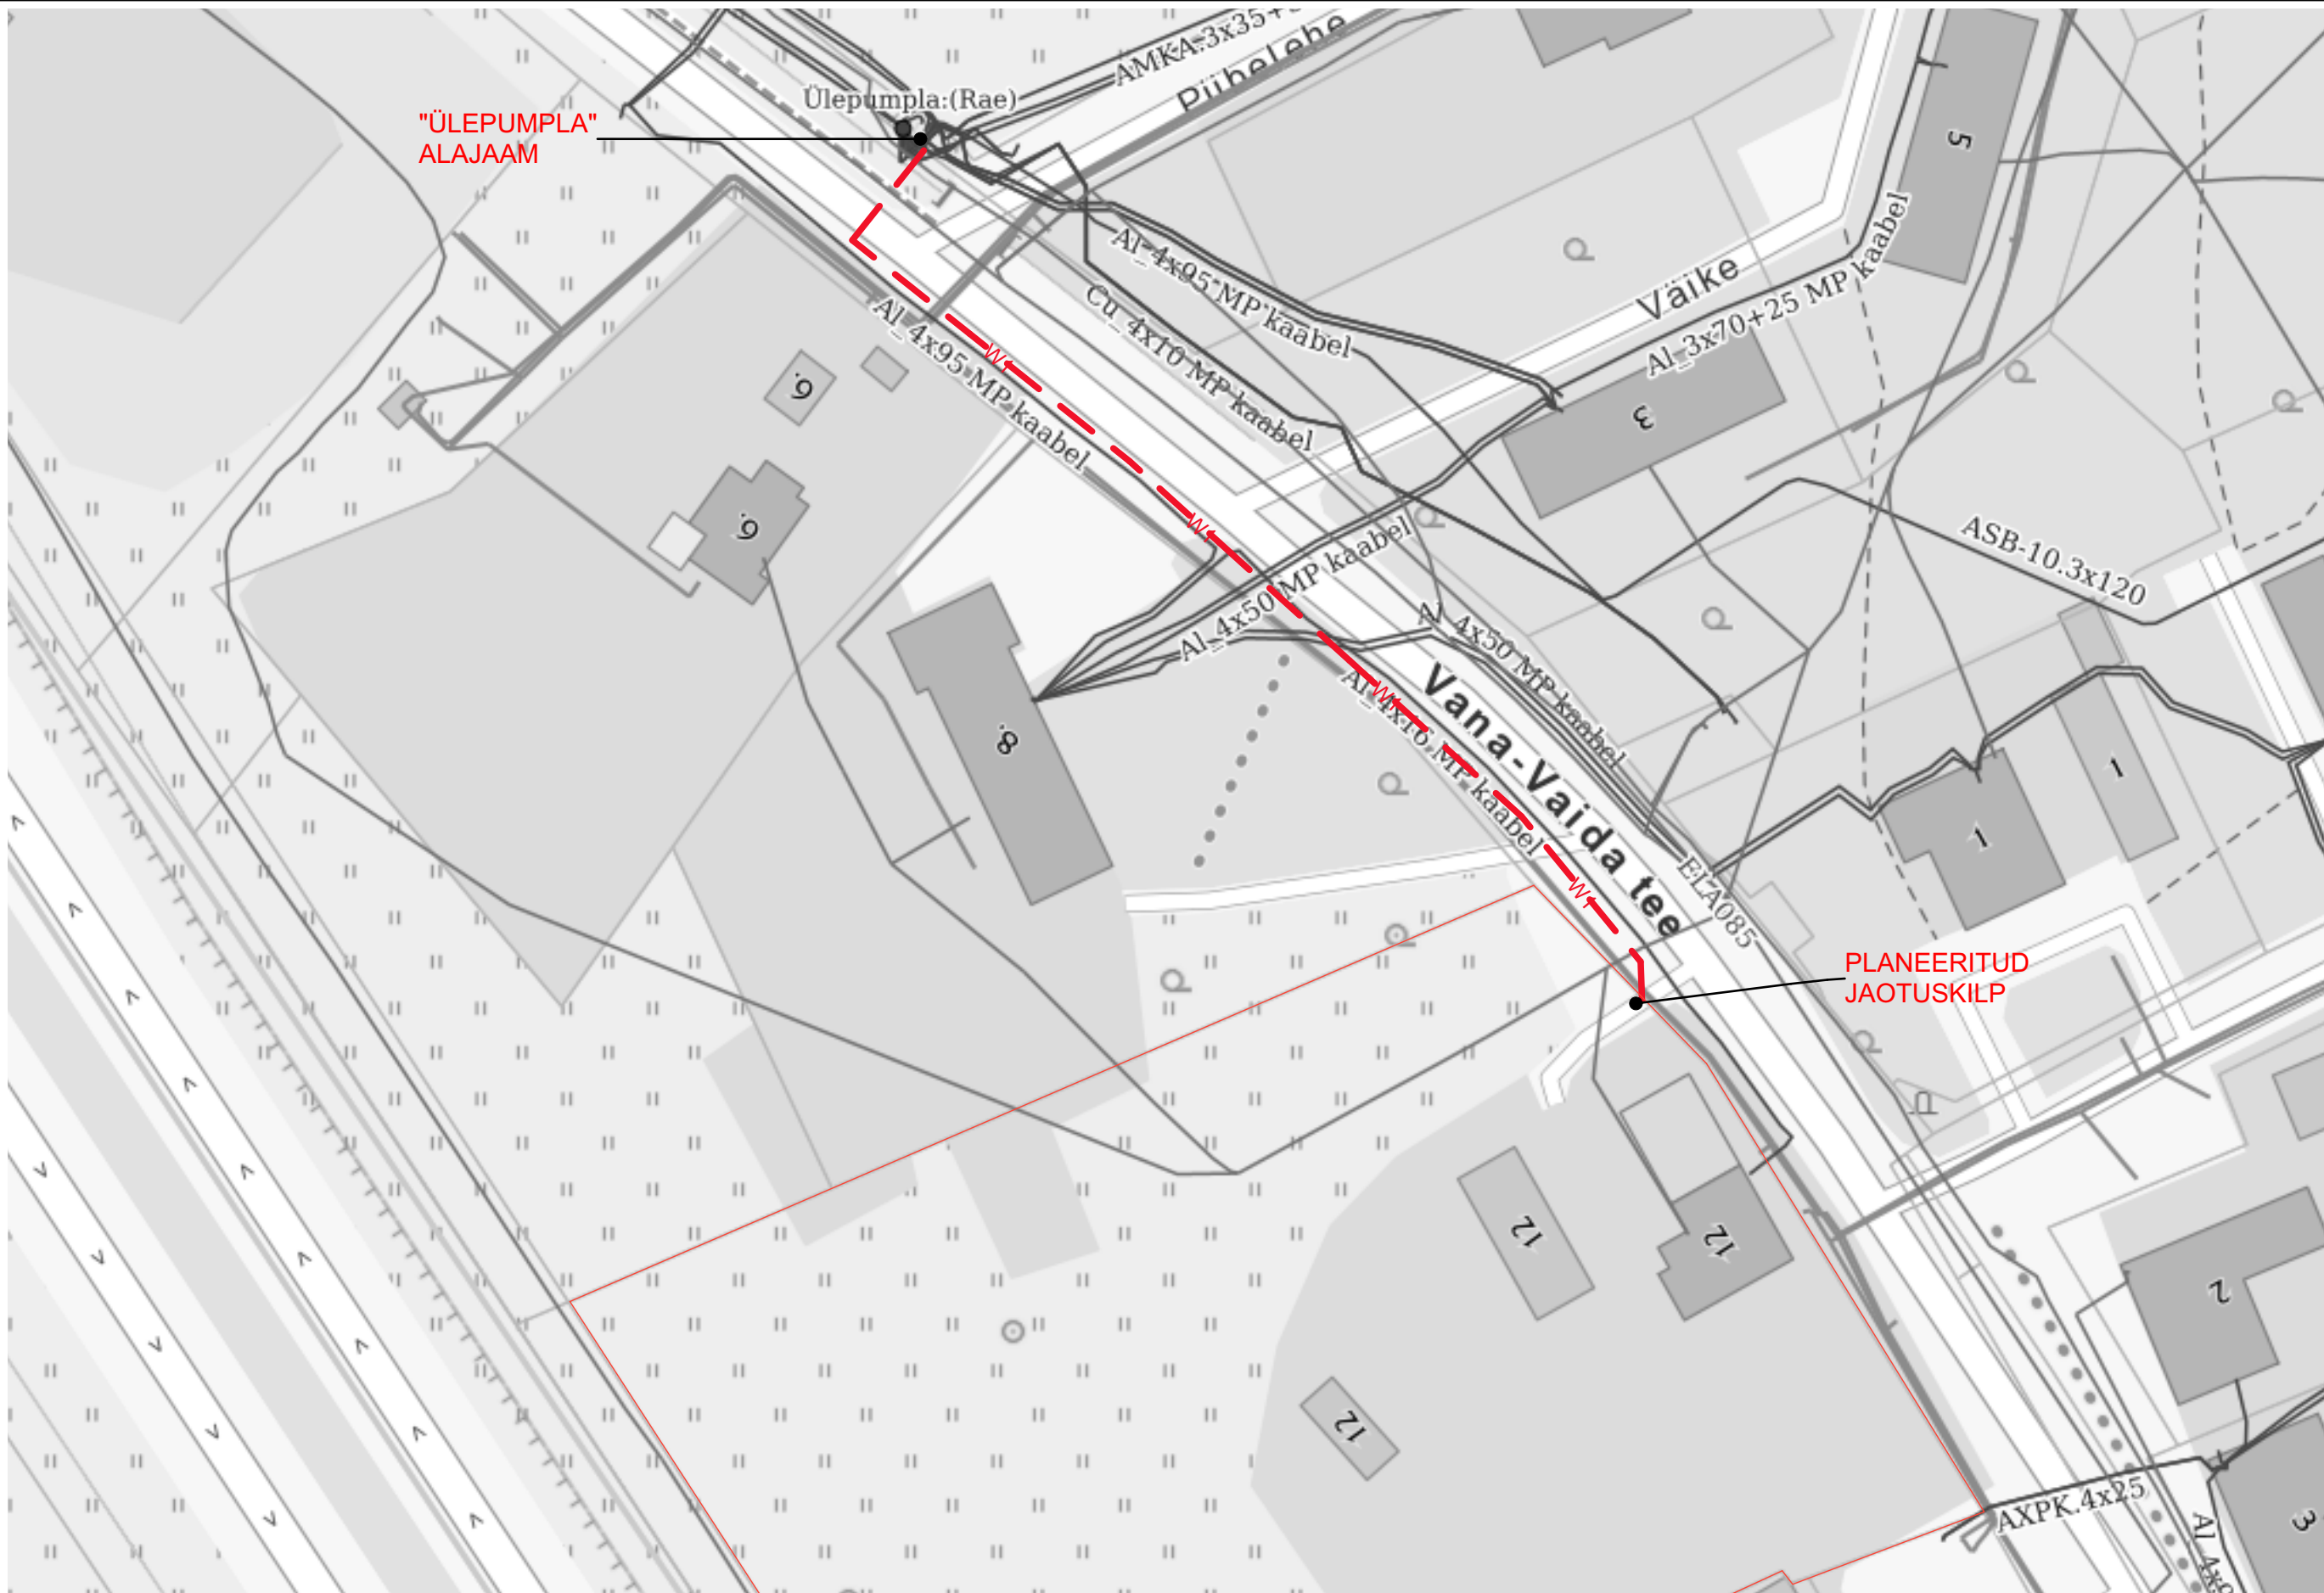


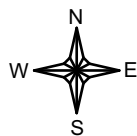

Vana-Vaida tee 12 katastriüksuse piir
Planeeritud maakaabelliin

PILVEPROJEKT

OÜ Pilveprojekt reg.nr.11510253 Planeerija:
info@pilveprojekt.ee tel. 53314067 R.Saarniit

Töö nr: T0621 Kuupäev: 05.08.2024

Planeering: Vana-Vaida tee 12 kinnistu ja lähiala detailplaneering
Aadress: Vana-Vaida tee 12, Vaida alevik, Rae vald

Joonise nimetus: Maakaabelliini skeem Joonise nr: DP-10