
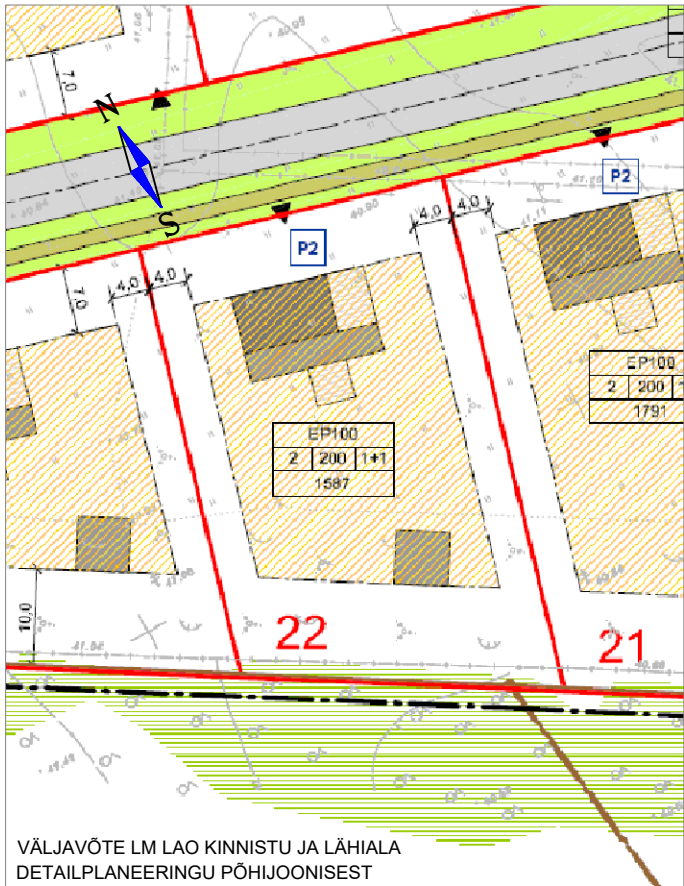


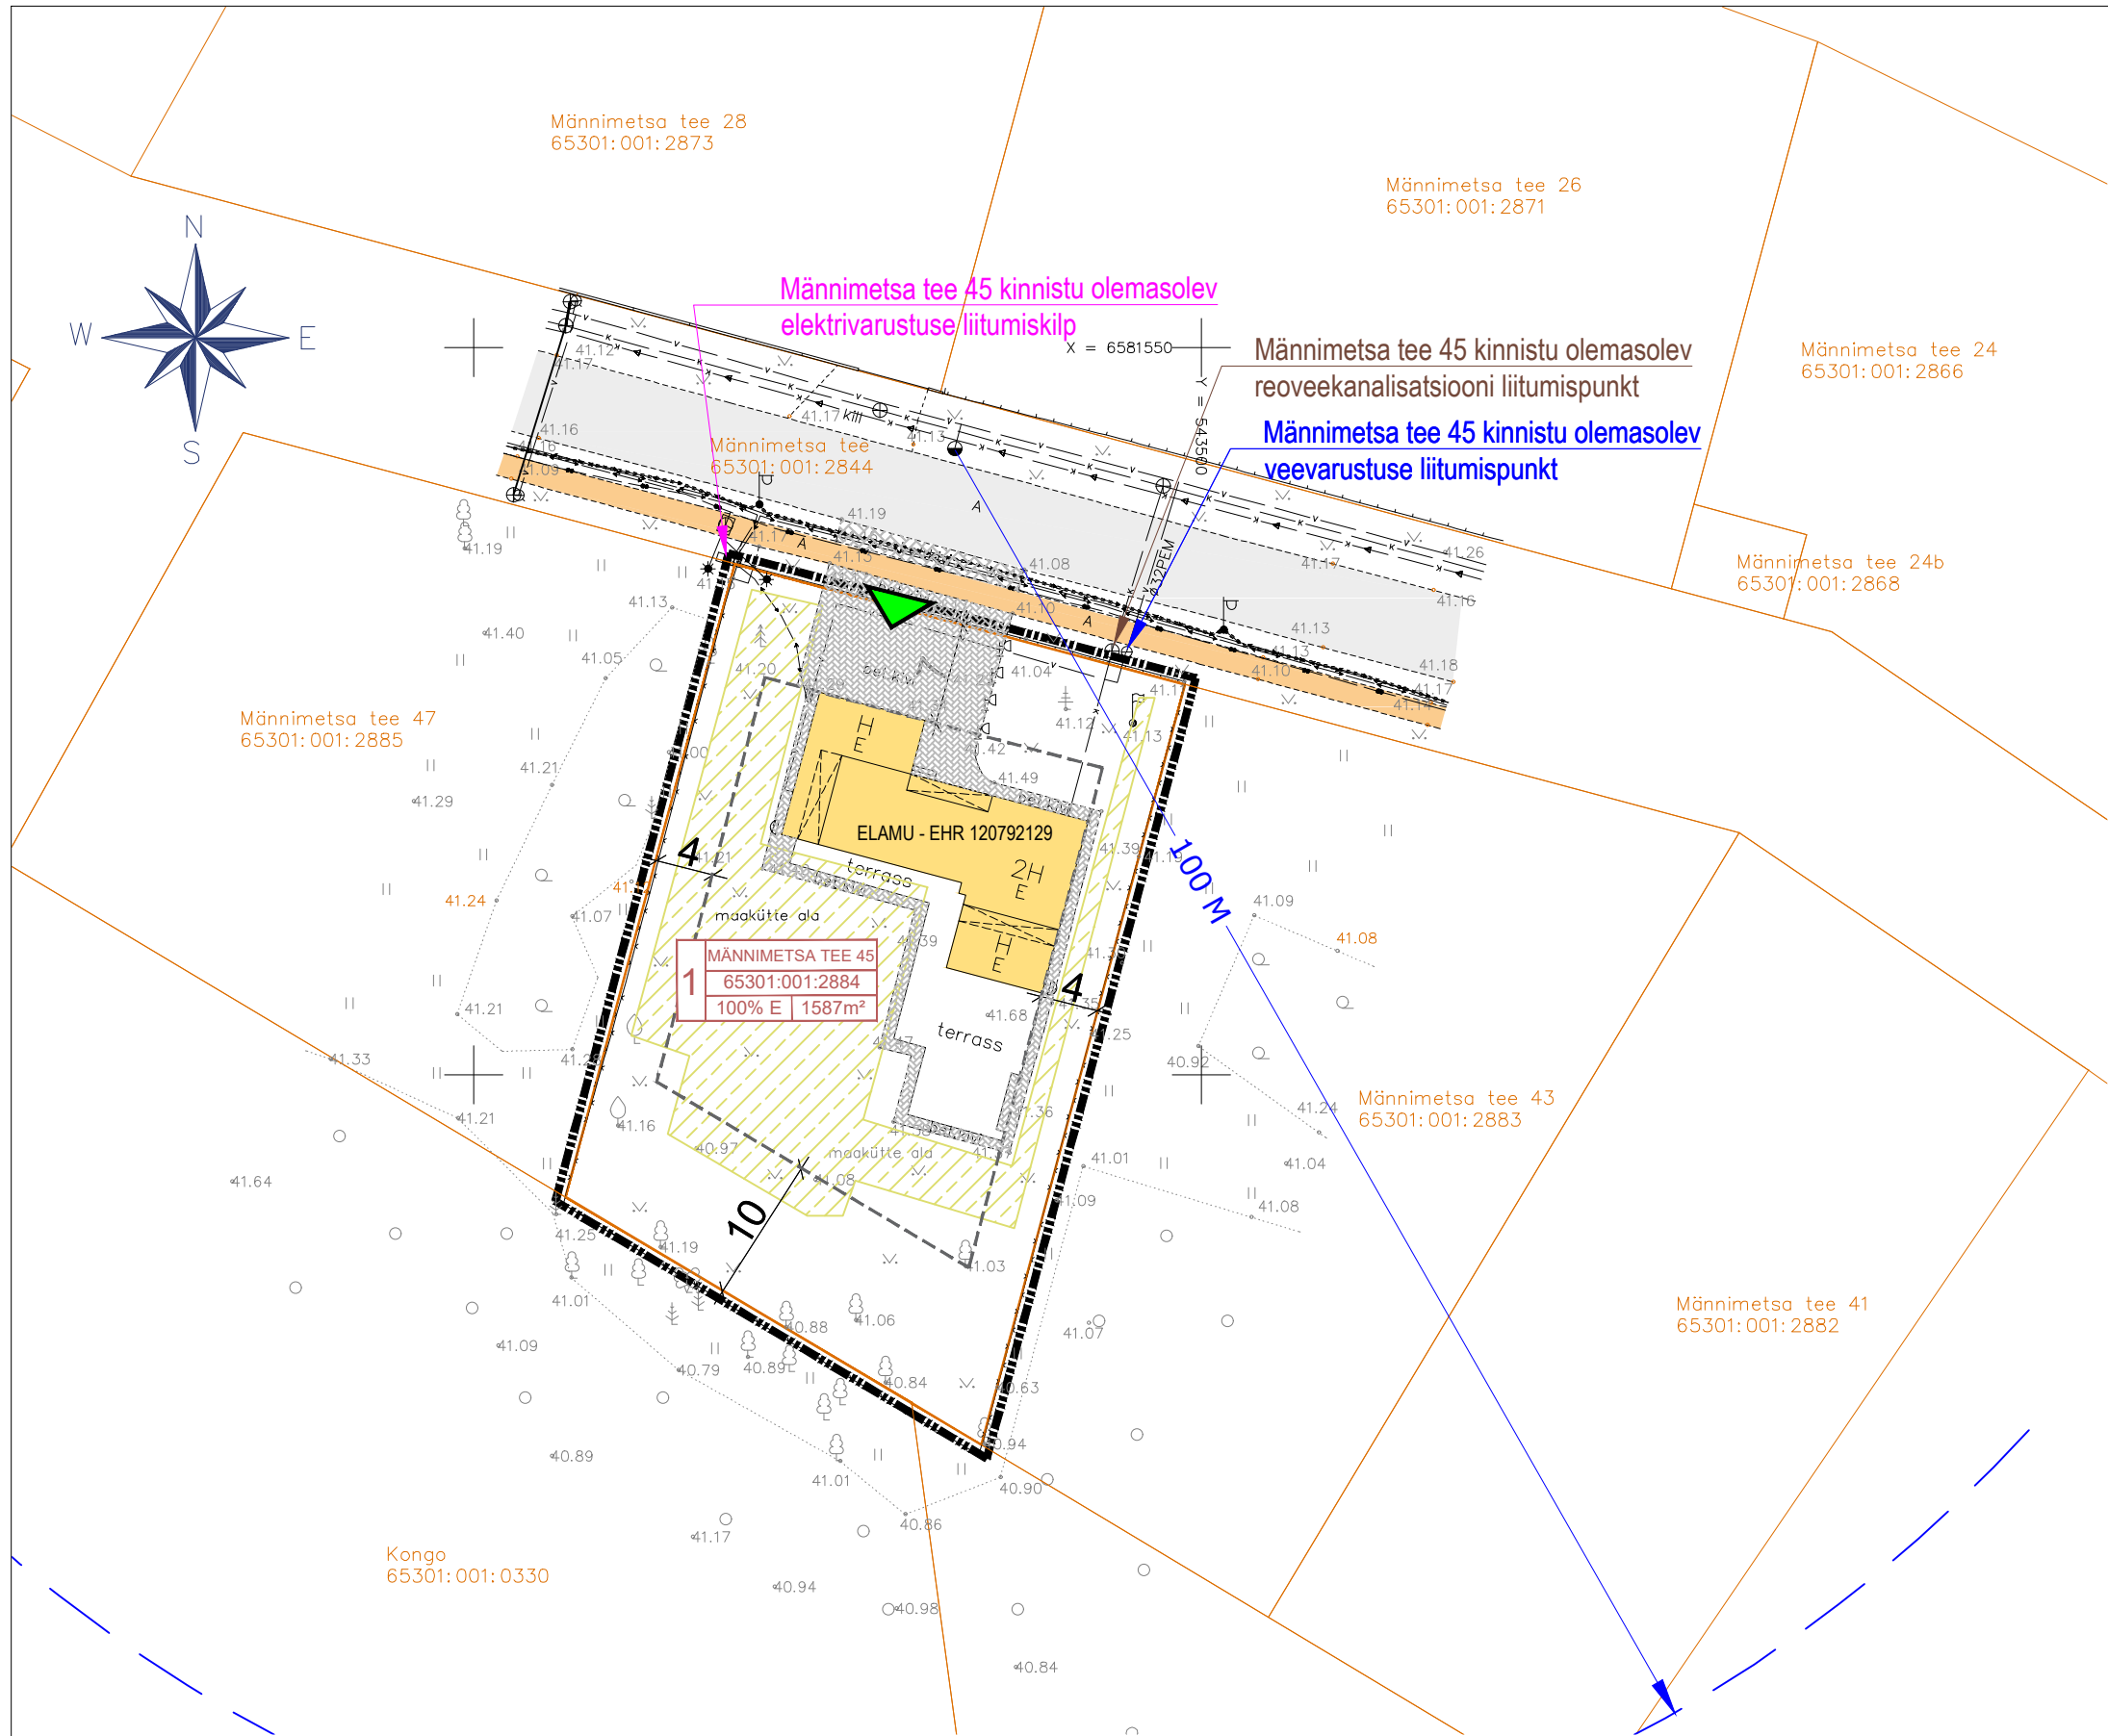

- LEPPEMÄRGID:**
- DETAILPLANEERINGU ALA PIIR
 - KATASTRIRÜKSUSE PIIR
 - KEHTIVA DP KOHANE HOONESTUSALA
 - OLEMASOLEV HOONE
 - OLEMASOLEV PIIRE
 - OLEMASOLEV TEE
 - OLEMASOLEV JALGTEE
 - OLEMASOLEV TÄNAVAKIVIKATE
- OLEMASOLEVAD TEHNOVÕRGUD:**
- OLEMASOLEV VEETORU
 - OLEMASOLEV KANALISATSIOONITORU
 - OLEMASOLEV SURVEKANALISATSIOONI TORU
 - OLEMASOLEV MADALPINGEKAABEL
 - OLEMASOLEV TÄNAVAVALGUSTUSLIIN
 - OLEMASOLEV SIDEKAABEL
 - OLEMASOLEVA MAAKÜTTE TORUSTIKU ALA
- Legend:**
- XXX ADDRESS
 - XXXXXX:XXX:XXXX KATASTRITUNNUS
 - XXX% x XXXXm² PINDALA
 - MAA SIHTOTSTARVE
 - POS NR

MÄRKUS
Männimetsa tee 45 katastriüksus paikneb Rae Vallavolikogu 10.03.2009 otsusega nr 508 kehtestatud LM Lao kinnistu ja lähiala detailplaneeringu (reg nr DP0497) alal (krunt pos nr 22).

TEHNOVÕRKUDE KOOSKÕLASTUS

TELIA AS	T.J. 10–091, 2010a.
VIIMSI KEEVITUS AS	TJ–8592, 2011a.
ELVESO AS	Nr.297VK 25.07.2019a.

Märkused: Koordinaadid L–EST 97 süsteemis, kõrgused EH2000 süsteemis
Pildid saadud Maa–ametist 07.2019a.

AddressHARJU MAAKOND RAE VALD JÄRVEKÜLA KÜLA	Objekt: MÄNNIMETSA TEE 45 TOPO–GEODEETILINE ALUSPLAAN TEHNOVÕRKUDEGA	Töö nr. 19–G347
AMET NIMI ALLKIRI	GEODEESIAKESKUS  Pärnu mnt 139 D TALLINN Tel. (0) 6 558455, 51 34231 e–mail: info@geopoint.ee	Kuup. 25.07.2019.a.
KoostasH. Sillard	ehitusregister EG10409530–0001 03.02.2003.a. mööstamisliitsents nr. 458 MA v.a. 15.05.1998.a.	Mõõtkava M 1: 500 Kat.kaardi nr. 63.841
KontrollisMart Kalm		Leht 1 Lehti 1

ADDRESS: JÄRVEKÜLA RAE VALD HARJU MAAKOND		DETAILPLAEERING: MÄNNIMETSA TEE 45 KINNISTU JA LÄHIALA DETAILPLANEERING		JOONIS: TUGIPLAAN	
TÖÖ TEOSTAJA: Casa Planeeringud OÜ		LIIVALAIA TN 29-57, TALLINN 10118, TEL. +372 507 2826 E-MAIL: casa@casa.ee REG. NR. 11647744		DP ID:	DP1062
PROJEKTIJUHT: SIRJE ELME		ARHITEKT: GERT SARV		MÖÖT:	1:500
				STAADIUM:	DP
				JOONISE NR.:	3
				KUUPÄEV:	

JOONIS KEHTIB AINULT KOOS SELETUSKIRJAGA