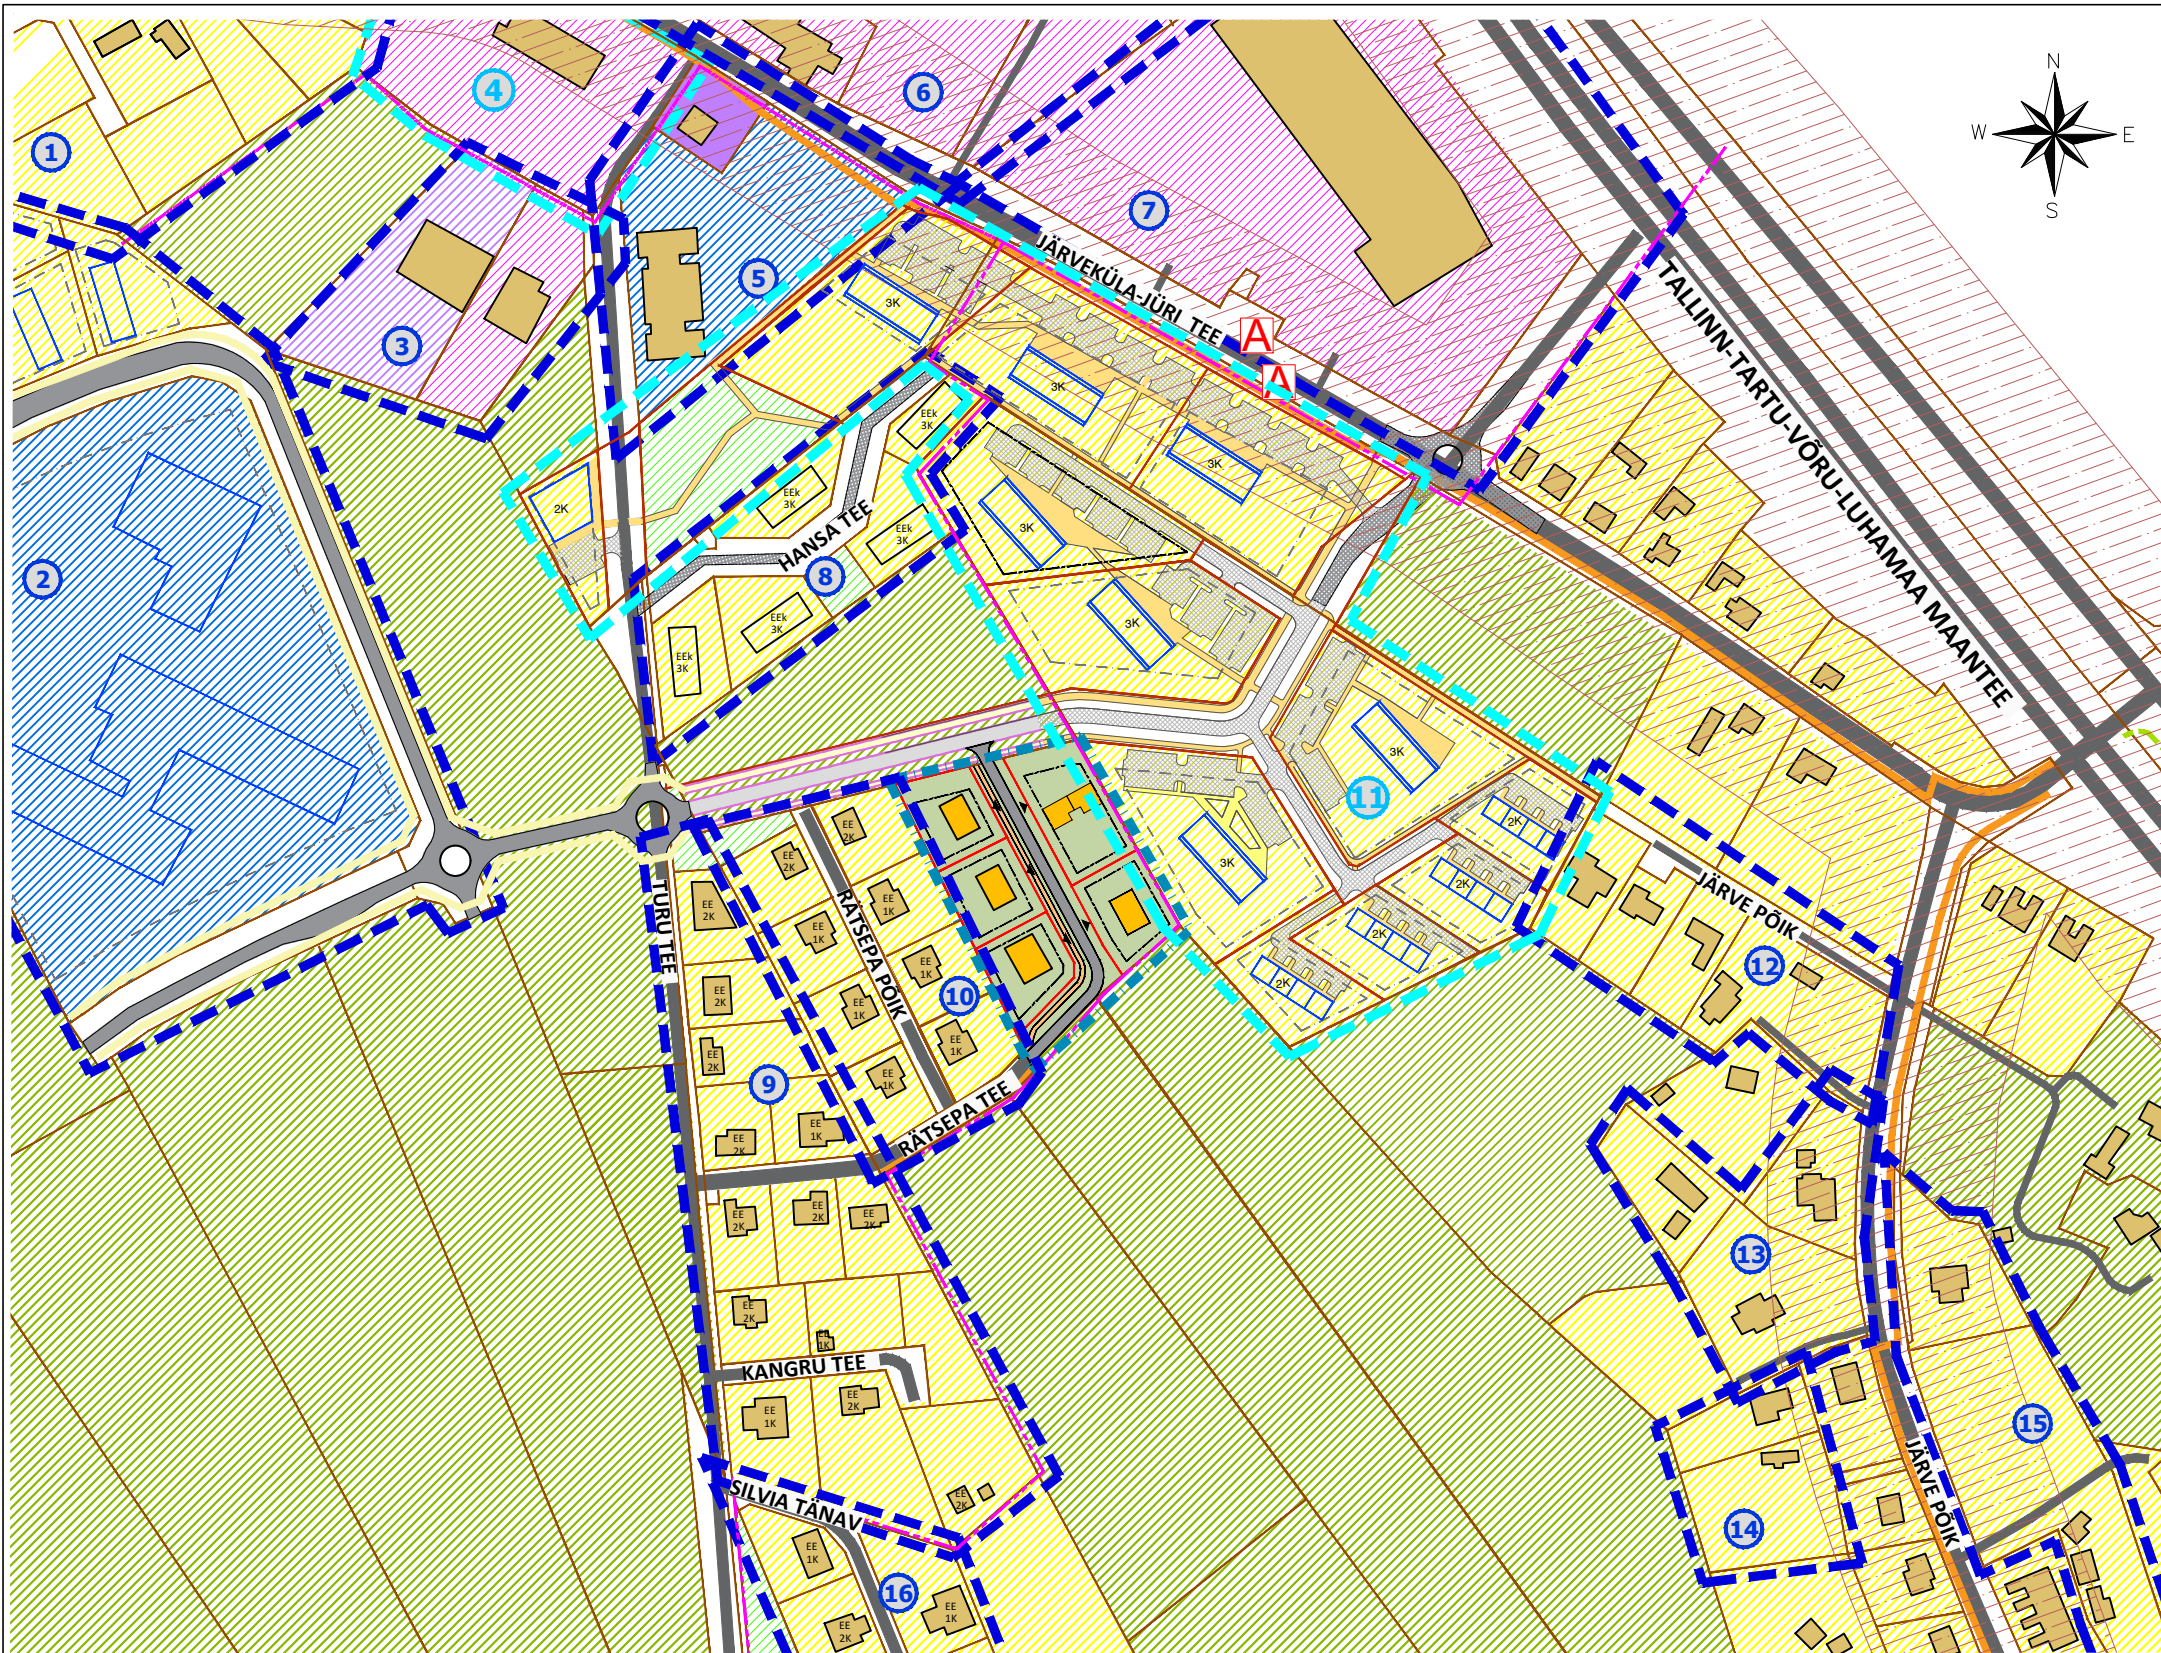


TINGMÄRGID

- DETAILPLANEERINGU ALA PIIR
- OLEMASOLEVA KINNISTU PIIR
- PLANEERITUD KRUNDI PIIR
- NAABERALAL PLANEERITAV KRUNDI PIIR
- OLEMASOLEV AUTOLIIKLUSE ALA
- PERSPEKTIIVNE AUTOLIIKLUSE ALA
- PLANEERITUD AUTOLIIKLUSE ALA
- NAABERALAL PLANEERITAV AUTOLIIKLUSE ALA
- OLEMASOLEV KÖNNITEE
- PLANEERITUD KÖNNITEE
- PERSPEKTIIVNE KERGLIIKLUSTEE
- NAABERALAL PLANEERITAV KERGLIIKLUSTEE
- PLANEERITUD HOONESTUSALA
- NAABERALAL PLANEERITAV HOONESTUSALA
- NAABERALAL PLANEERITAV HOONE
- OLEMASOLEV HOONE
- PLANEERITUD HOONE VÕIMALIK ASUKOHT
- PLANEERITUD HALJASTUS
- MAANTEEKAITSEVÕÖND
- ASUSTUSÜKSUSE PIIR
- KONTAKTVÕÖNDIS PAIKNEV KEHTESTATUD DETAILPLANEERING
- KONTAKTVÕÖNDIS PAIKNEV MENETLETAV DETAILPLANEERING
- BUSSIPEATUS
- PLANEERITAV MÄNGUVÄLJAK

KRUNTIDE SIHTOTSTARBED:

- ELAMUMAA
- KONTAKTVÕÖNDI ALAL MENETLETAVA DETAILPLANEERINGUGA KAVANDATUD ELAMUMAA
- TOOTMISMAA
- ÄRIMAA
- MAATULUNDUSMAA
- ÜHISKONDLIKE EHITISTE MAA
- KONTAKTVÕÖNDI ALAL MENETLETAVA DETAILPLANEERINGUGA KAVANDATUD ÜLDKASUTATAV MAA
- ÜLDKASUTATAV MAA
- ÄRI- JA TOOTMISMAA

PLANEERINGUALA LÄHIÜMBRUSES ALGATATUD JA KEHTESTATUD DETAILPLANEERINGUD

Jrk nr.	DP nimetus	Stadium
1	DP0087 - MÄE PEREELAMUTE GRUPI DETAILPLANEERING	KEHTESTATUD 10.09.2002, otsus nr. 18
2	DP1006 - TURU, KINDLUSE, LIIVA JA VESKI TEE VAHELISE ALA I ETAPI DETAILPLANEERING	KEHTESTATUD 10.07.2019, korraldus nr. 857
3	DP0396- SIIMU 1 KINNISTU DETAILPLANEERING	KEHTESTATUD 08.05.2007 otsus nr. 264
4	DP0511 - JAAGUMÄE KINNISTU JA LÄHIALA DETAILPLANEERING	ALGATATUD 12.02.2008 korraldus nr. 367
5	DP0928 - JÄRVEKÜLA SAARE JA LÄHIALA DETAILPLANEERING	KEHTESTATUD 10.10.2017 otsus nr. 213
6	DP0159 - ALLIKA KINNISTU DETAILPLANEERING	KEHTESTATUD 22.03.2005 korraldus nr. 351
7	DP0073 - JAAGUPI-JAANI KINNISTU DETAILPLANEERING	KEHTESTATUD 18.06.2002 otsus nr. 350
8	DP0184 - KASE I KINNISTU DETAILPLANEERING	KEHTESTATUD 28.12.2005 otsus nr. 54
9	DP0145 - KANGRU II KINNISTU DETAILPLANEERING	KEHTESTATUD 09.11.2004 otsus nr. 315
10	DP0379 - VANA-KUSTAKSE 1 KINNISTU DETAILPLANEERING	KEHTESTATUD 15.08.2006 otsus nr. 148
11	DP1041 - KALEVI, VANA-TARTU MNT 80 JA VANA-KONGU KINNISTUTE NING LÄHIALA DETAILPLANEERING	TAOTLUS 21.11.2018
12	DP0382 - JÄRVE TEE PÕIK 2 DETAILPLANEERING	KEHTESTATUD 29.04.2008 korraldus nr. 487
13	DP0539 - JÄRVE TEE PÕIK 6 KINNISTU DETAILPLANEERING	KEHTESTATUD 08.09.2009 korraldus nr. 992
14	DP0462 - JÄÄTMA KINNISTU DETAILPLANEERING	KEHTESTATUD 18.03.2008 korraldus nr. 332
15	DP0705 - VESKI TEE 14 KINNISTU JA LÄHIALA DETAILPLANEERING	KEHTESTATUD 22.10.2013 korraldus nr. 1143
16	DP0135 - SYLVIA KINNISTU DETAILPLANEERING	KEHTESTATUD 11.05.2004 otsus nr. 246

VÄLJAVÕTE RAE VALLA ÜLDPLANEERINGU MAAKASUTUSEST



- Planeeringuala
- Elamumaa / planeeritav elamumaa
- Planeeritav haljasala



Planeeringu koostamise korraldaja Rae Vallavalitsus
Planeerija Optimal Projekt OÜ
Arhitekt I.Punger
Projektijuht E. Netse
Tehnik K.Kuus

RAE VALD, JÄRVEKÜLA
VANA-JÄÄTMA KINNISTU JA LÄHIALA
DETAILPLANEERING

KONTAKTVÕÖNDI ANALÜÜS

Töö nr. 348
DP
M 1:~
15.07.2021
AS-02