
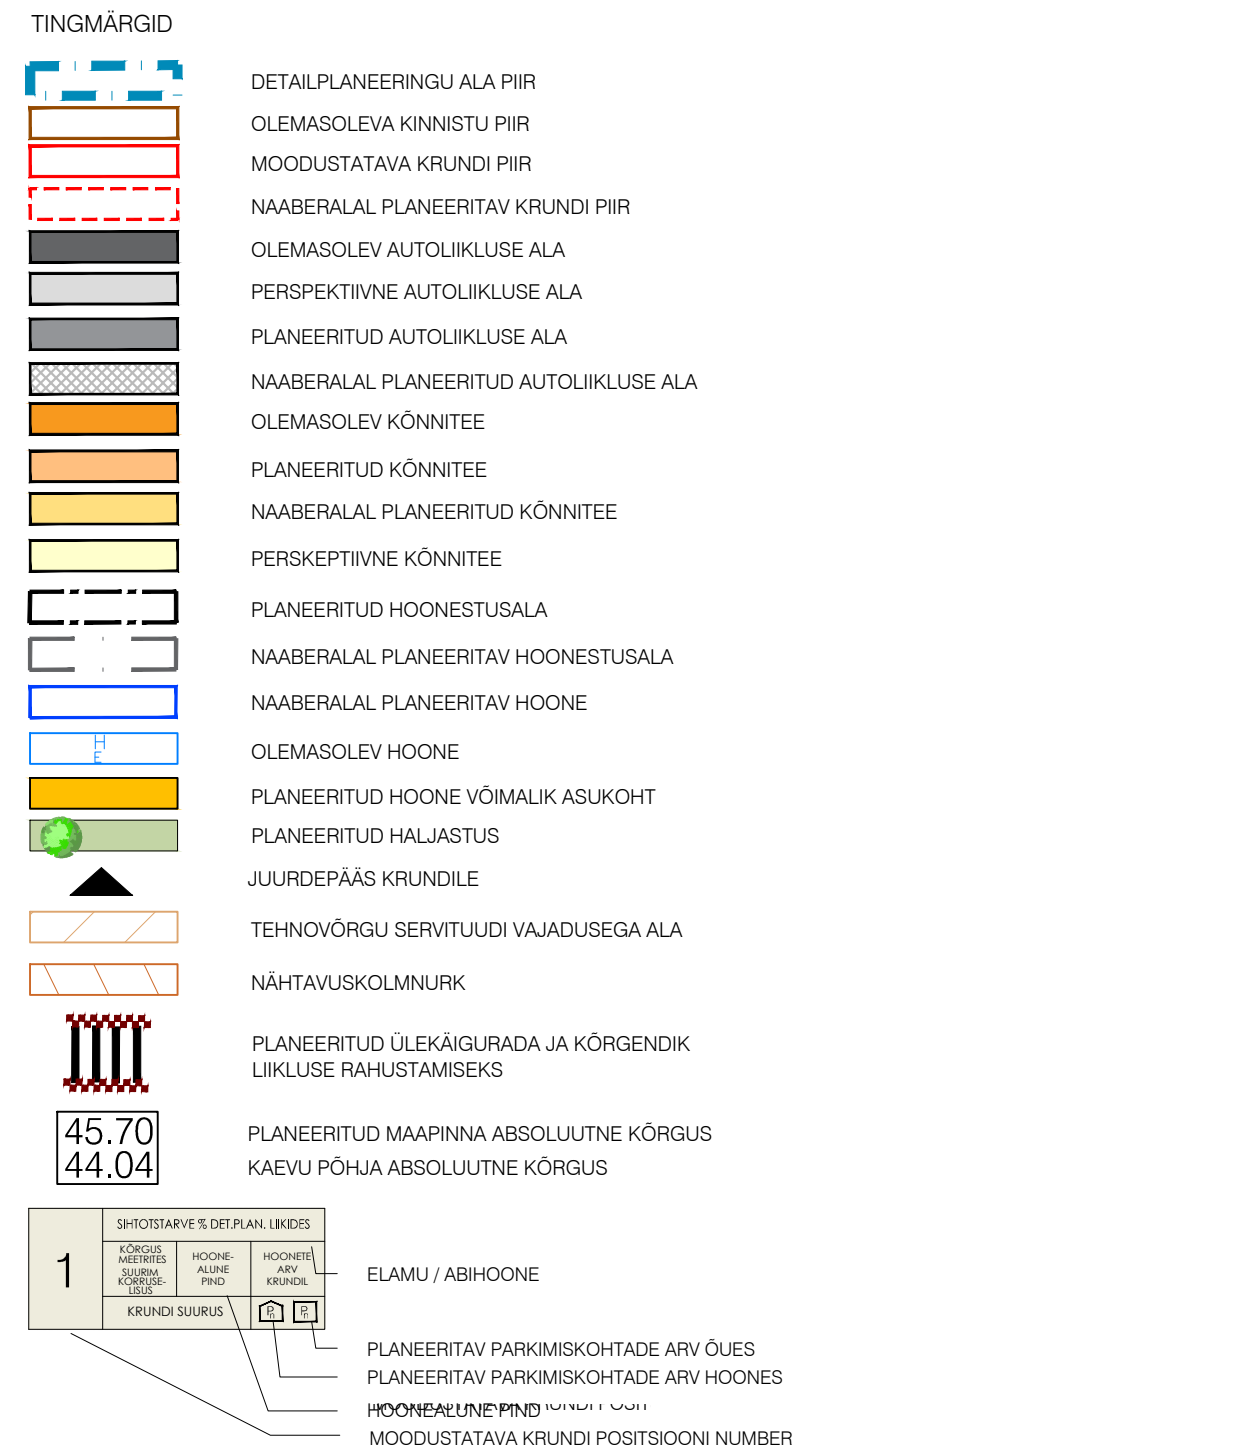


LÖIGE 1-1

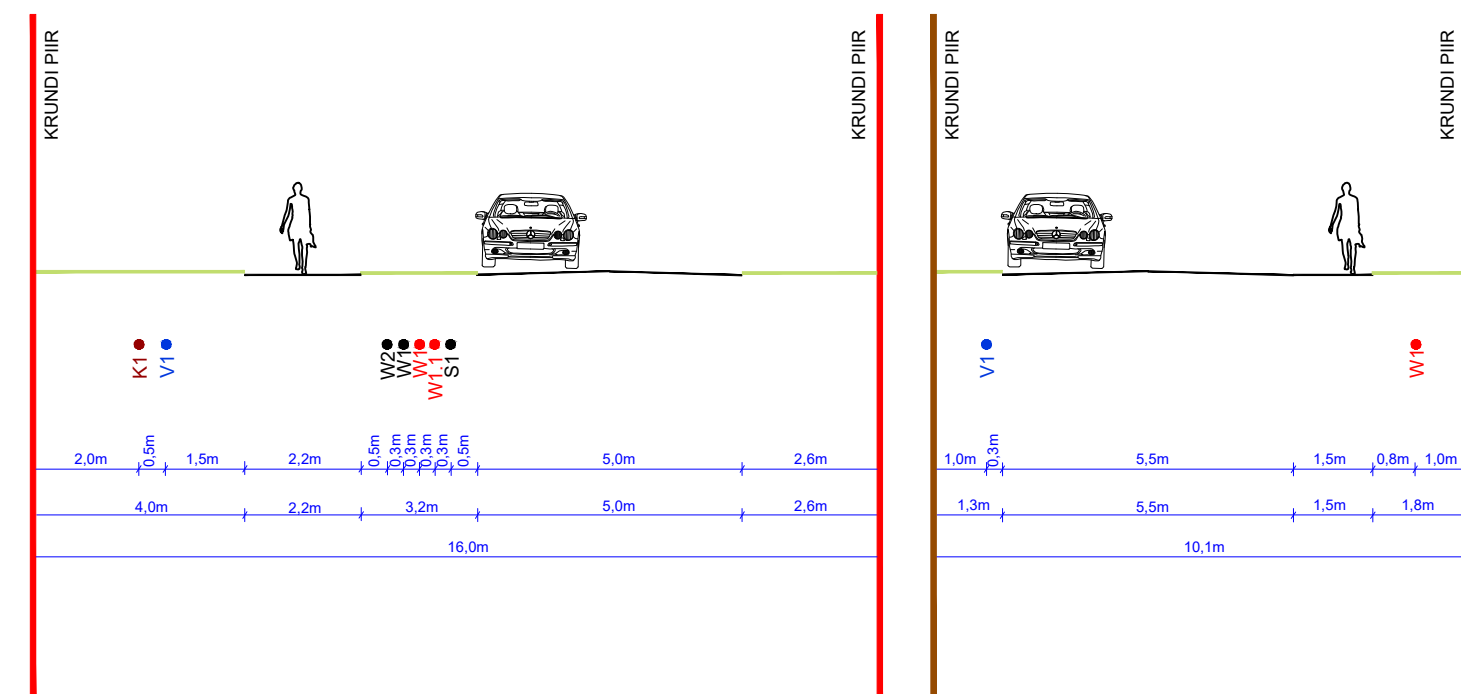

- | | | | | | |
|------|---|--|----|---|----------------------------------|
| K1 | ● | Planeeritav kanalisatsioonitrass | K1 | ● | Planeeritav kanalisatsioonitrass |
| V1 | ● | Planeeritav veetrass | W1 | ● | Planeeritav madalpinge maakaabel |
| W2 | ● | Perspektiivne madalpinge maakaabel | | | |
| W1 | ● | Perspektiivne madalpinge maakaabel | | | |
| W1 | ● | Planeeritav madalpinge maakaabel | | | |
| W1.1 | ● | Planeeritav tänavavalgustuse maakaabel | | | |
| S1 | ● | Perspektiivne sidekaabli trass | | | |

Märkused:

1. Vana-Jäätma maaüksuse topo-geodeetilise alusplani koostas OÜ G.E.Point 21.05.2019, töö nr. 19-261;
2. Detailplaneeringuga on esitatud põhimõtteline lahendus. Tehnovõrkude vahelised kaugused täpsustuvad eriosade projektide koostamise käigus;



Planeeringu koostamise korraldaja	Rae Vallavalitsus
Planeerija	Optimal Projekt OÜ
Arhitekt	I. Pungner
Projektijuht	E. Netse
Tehnik	K. Kuus

RAE VALD, JÄRVEKÜLA
VANA-JÄÄTMA KINNISTU JA LÄHIALA
DETAILPLANEERING

TEHNOVÕRKUDE KOONDPLAAN

Töö nr. 348
DP
M 1:500
3.12.2021
AS-05