


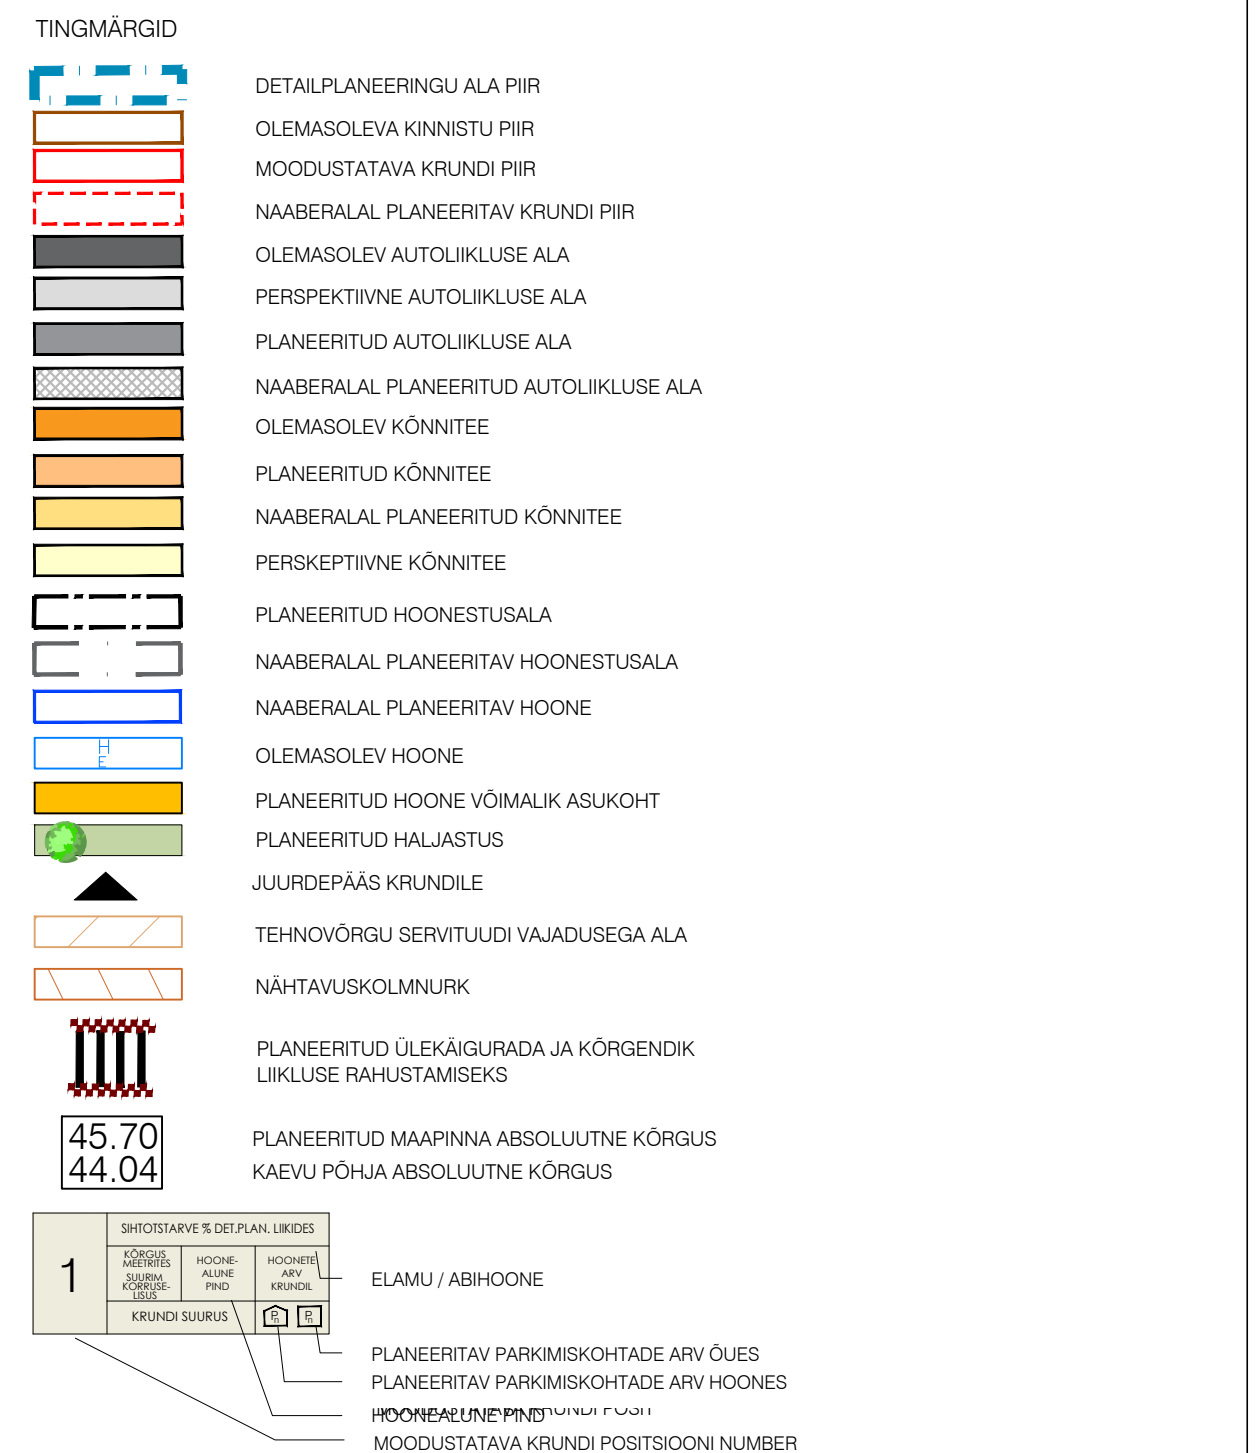

OLEMASOLEVAD TEHNORAJATISED:	PLANEERITUD TEHNORAJATISED:
 MADALPINGE MAAKAABEL	 VEETRASS
 VEETORUSTIK	 REOVEE KANALISATSIOONITRASS
 HÜDRANT	 MADALPINGE MAAKAABEL
	 TÄNAVALGUSTUSE MAAKAABEL
TULETÖRJEHÜDRANDI RAADIUS 150m	 TÄNAVALGUSTUSE POST
	 ELEKTRIVÕRGU LIITUMISKILP


PERSPEKTIIVSED TEHNORAJATISED:

— W2 — 20kV MAAKAABLITRASS

— S1 — SIDEKAABLI TRASS

LÖIGE 1-1

LÖIGE 2-2

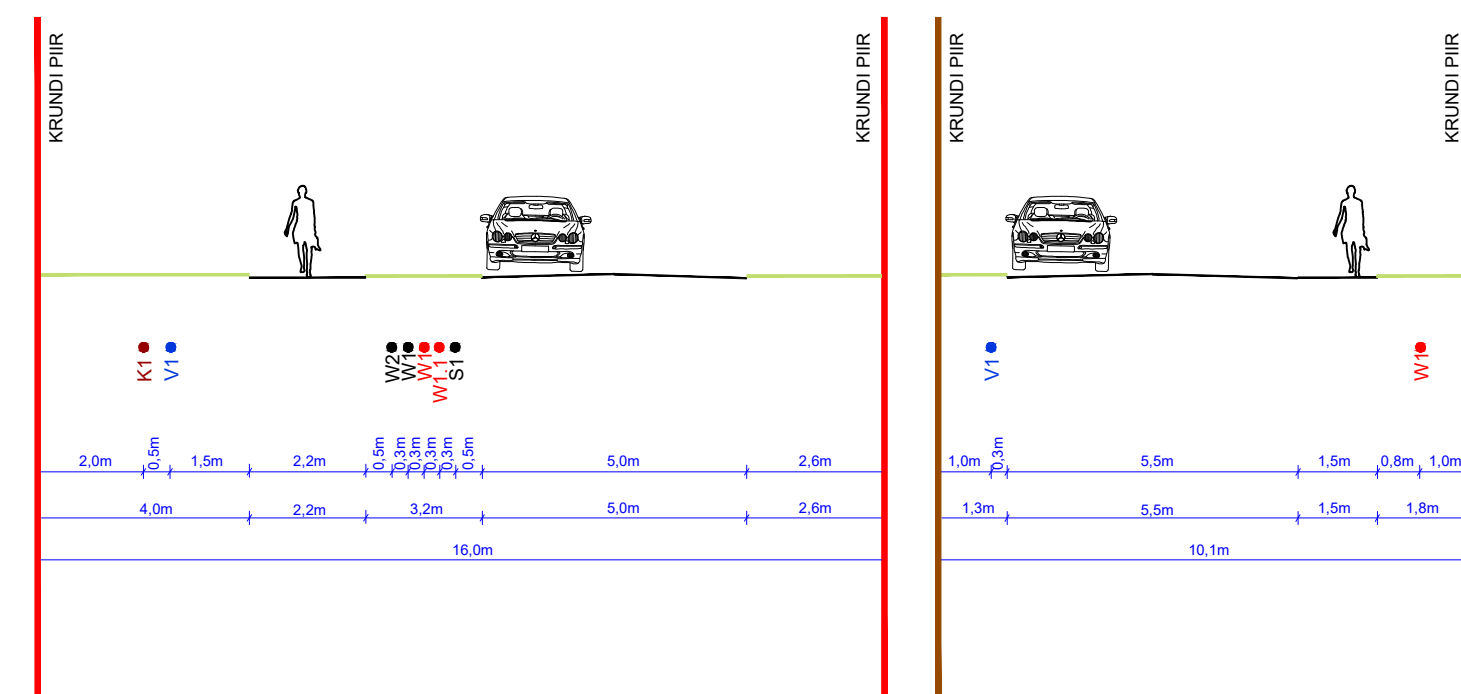

K1	Planeeritav kanalisatsioonitrass	K1	Planeeritav kanalisatsioonitrass
V1	Planeeritav veetrass	W1	Planeeritav madalpinge kaakaabel
W2	Perspektiivne madalpinge kaakaabel		
W1	Perspektiivne madalpinge kaakaabel		
W1	Planeeritav madalpinge kaakaabel		
W1.1	Planeeritav tänavavalgustuse kaakaabel		
S1	Perspektiivne sidekaabli trass		

Märkused:

1. Vana-Jäätma maaüksuse topo-geodeetilise alusplaan koostas OÜ G.E.Point 21.05.2019, töö nr. 19-261;
2. Detailplaneeringuga on esitatud põhimõtteline lahendus. Tehnõvrõrke vahelised kaugused täpsustuvad eriosade projektide koostamise käigus;