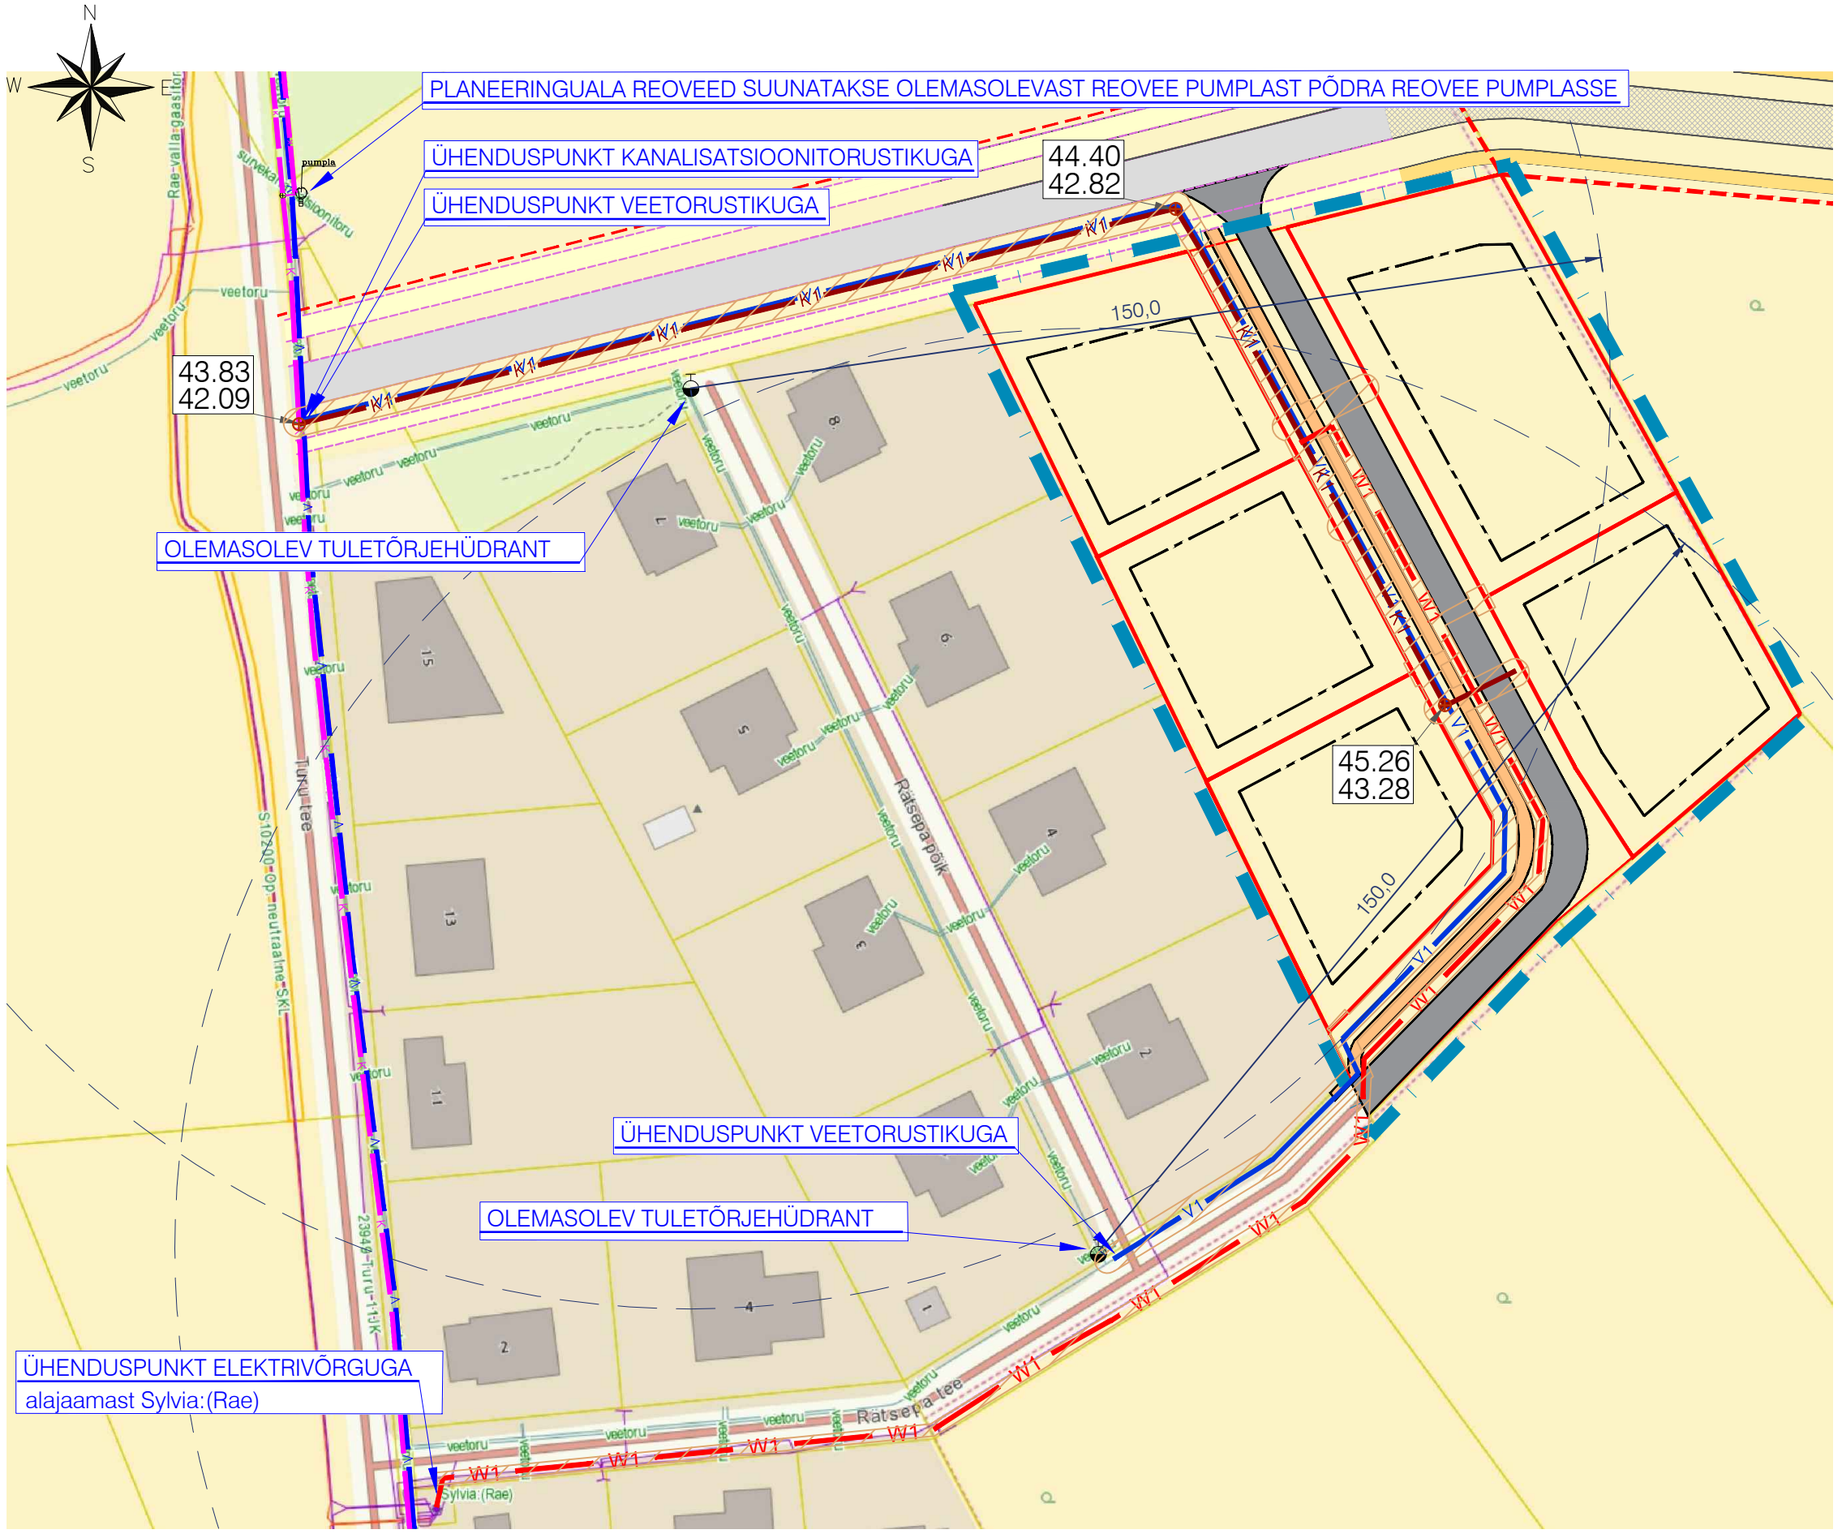

TINGMÄRGID

- DETAILPLANEERINGU ALA PIIR
- OLEMASOLEVA KINNISTU PIIR
- MOODUSTATAVA KRUNDI PIIR
- NAABERALAL PLANEERITAV KRUNDI PIIR
- PERSPEKTIIVNE AUTOLIIKLUSE ALA
- PLANEERITUD AUTOLIIKLUSE ALA
- NAABERALAL PLANEERITUD AUTOLIIKLUSE ALA
- PLANEERITUD KÕNNITEE
- NAABERALAL PLANEERITUD KÕNNITEE
- PERSKEPTIIVNE KÕNNITEE
- PLANEERITUD HOONESTUSALA
- TEHNOVÕRGU SERVITUUDI VAJADUSEGA ALA

OLEMASOLEVAD TEHNORAJATISED:

- MADALPINGE MAAKAABEL
- REOVEE KANALISATSIOONITORUSTIK
- VEETORUSTIK
- HÜDRANT
- TULETÕRJEHÜDRANDI RAADIUS 150m

PLANEERITUD TEHNORAJATISED:

- V1 — VEETRASS
- K1 — REOVEE KANALISATSIOONITRASS
- W1 — MADALPINGE MAAKAABEL

Märkused:
1. Detailplaneeringuga on esitatud põhimõtteline lahendus. Tehnovõrkude vahelised kaugused täpsustuvad eriosade projektide koostamise käigus;

Planeeringu koostamise korraldaja	Rae Vallavalitsus	RAE VALD, JÄRVEKÜLA VANA-JÄÄTMA KINNISTU JA LÄHIALA DETAILPLANEERING	Töö nr. 348 DP
Planeerija	Optimal Projekt OÜ		M 1:1000
Arhitekt	I.Punger		22.07.2021
Projektijuht	E. Netse	TEHNOVÕRKUDE ÜHINEMISE SKEEM	AS-06
Tehnik	K.Kuus		