


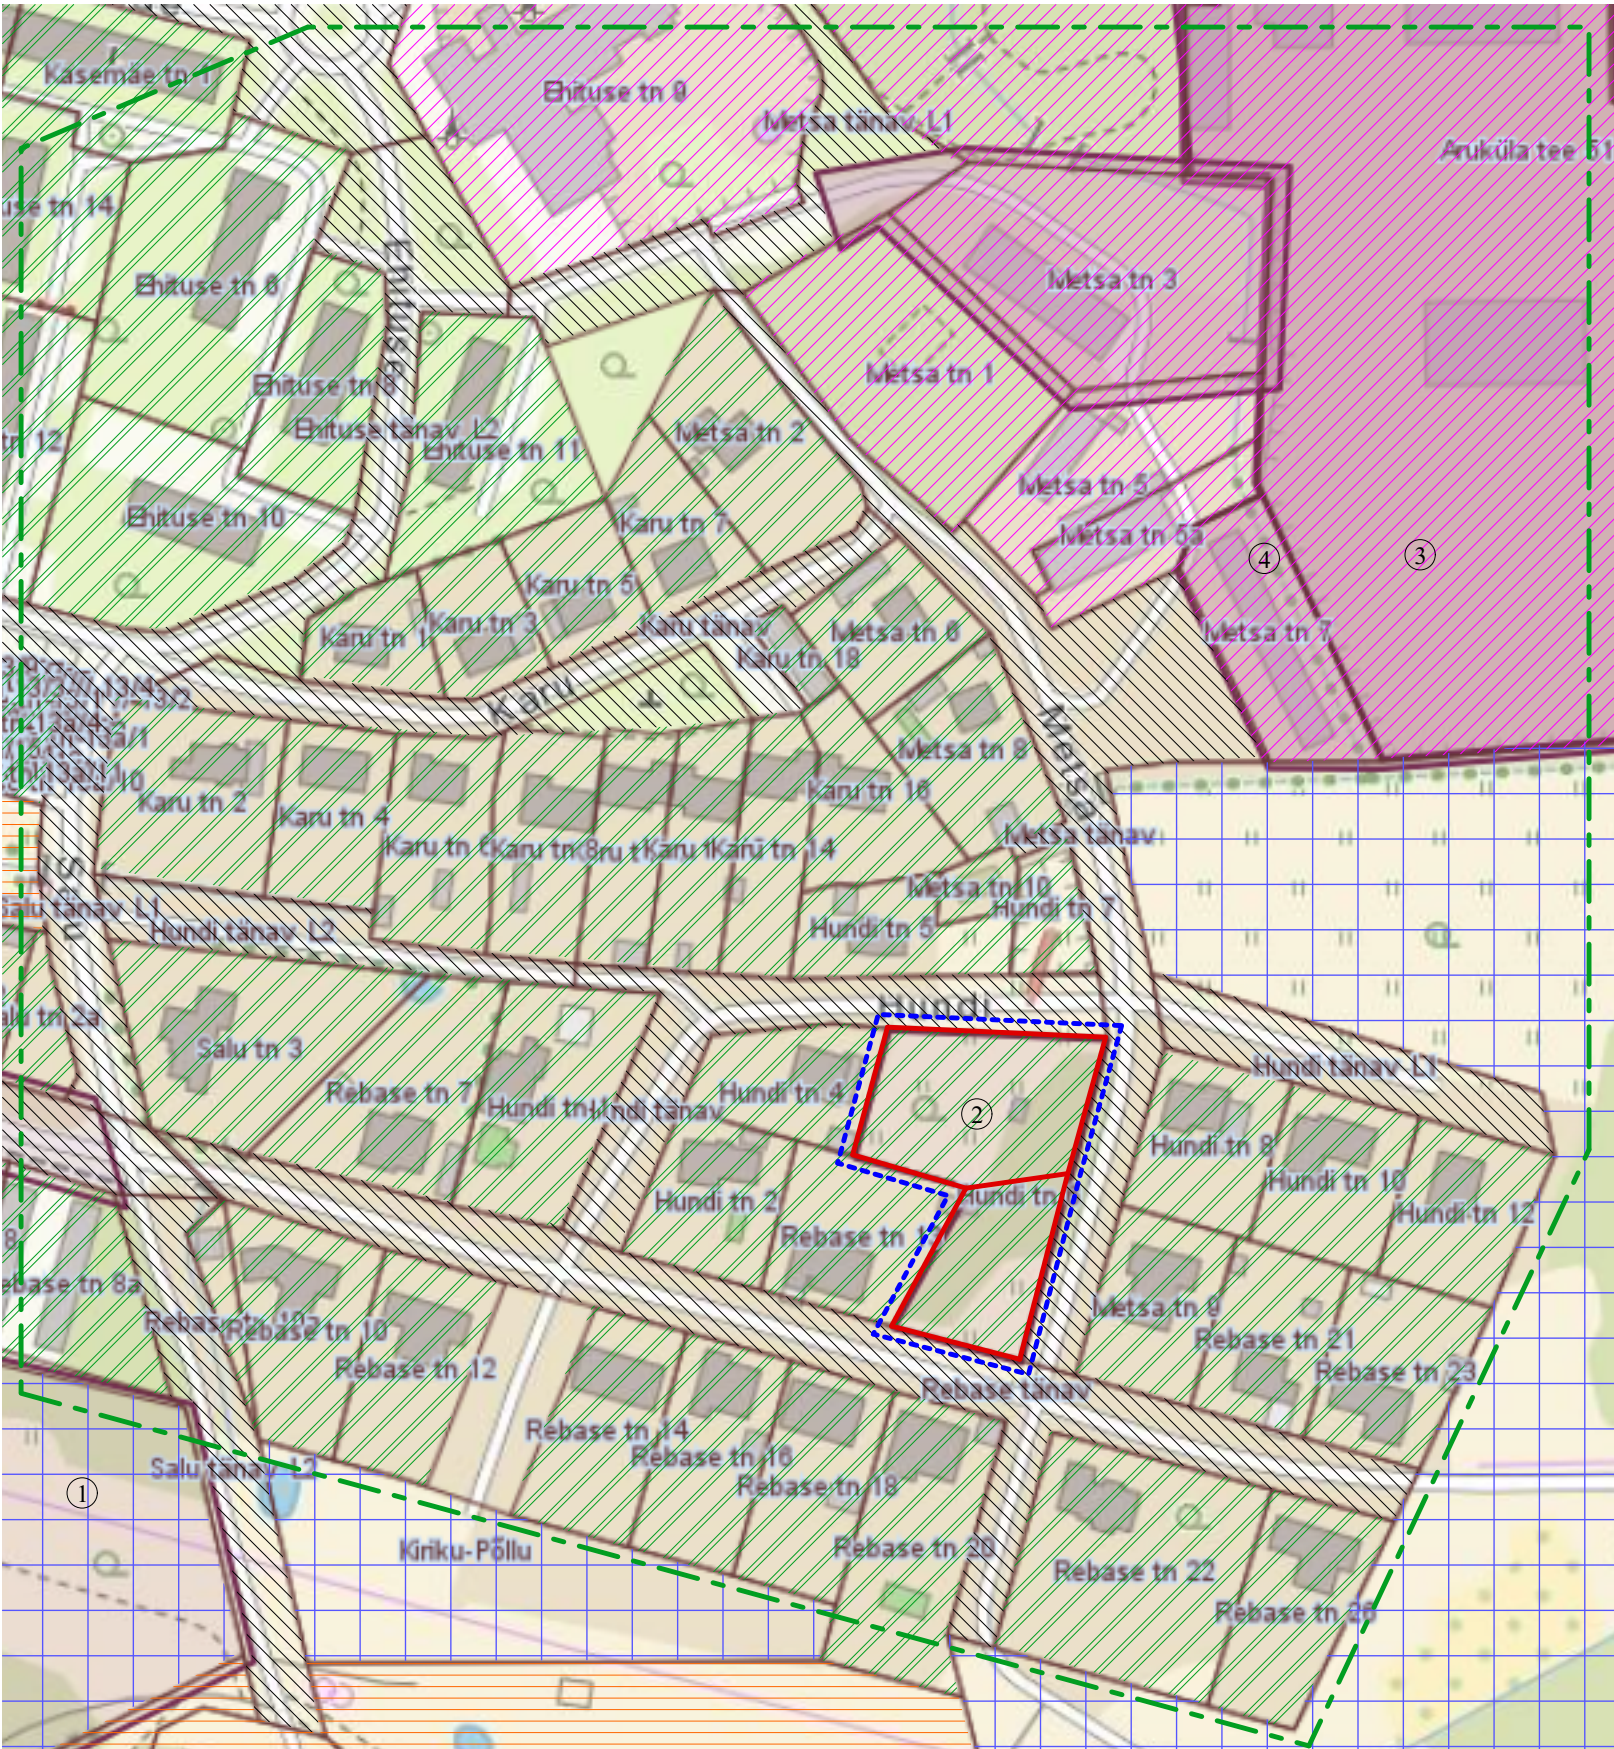

Tingmärgid:

- Olemasolev kinnistu piir
- Planeeritavad uued kinnistute piirid
- Kontaktala piir
- Planeeritava ala piir
- Maatulundusmaa
- Üldkasutatav maa
- Elamumaa
- Transpordimaa
- Ühiskondlike ehitiste maa
- Ärimaa, tootmismaa või elumamaa 50% ja ärimaa 50%

Algatatud ja kehtestatud detailplaneeringud kontaktalal.

Jrk. nr.	DP number ja nimetus	DP staadium
①	DP0255 Ussivälja kinnistu ja lähiala detailplaneering	Algatatud 21.02.2006
②	DP1064 Hundi tn 6 kinnistu detailplaneering	Algatatud 13.08.2019
③	DP0943 Aruküla tee 51, 51a ja 57e kinnistute ning lähiala detailplaneering	Algatatud 27.02.2018
④	DP0110 Aruküla tee 59A tootmisterritooriumi detailplaneering	Kehtestatud 13.07.2004; korraldus nr.1044
⑤	DP1023 Metsa tn 3 kinnistu detailplaneering	Kehtestatud 08.01.2019; korraldus nr.39

Sotsiaalne- ja tehniline infrastruktuur ning logistika:
Rebase tänavat mööda lääne poole sõites pääseb Aruküla teele, kust on võimalik pääseda Jüri keskusesse ning Tallinnasse. Lähim alaline bussipeatus asub Ehituse tänaval ca 0,4 km kaugusel. Transport toimub Rebase-, Metsa ning Aruküla teed kaudu. Jüri Gümnaasium asub planeeringualast ca 0,8 km kaugusel. Jüri Konsum asub planeeringualast ca 0,9 km kaugusel.

Kontaktala arhitektuur:
Kontaktalas on enamus elamumaade suurused vahemikus 1200-1500 m2. Kontaktalas on hoonete katusekalded 0-50 kraadi (esineb kelp-, viil- ning lamekatust). Uusehitisi on antud piirkonnas vähe. Fassaadmaterjalidena domineerivad krohv, tellis ning puit.

Objekt: Jüri alevik Hundi tn 6 detailplaneering Jüri alevik, Rae vald, Harjumaa	Joonis: Kontakvööndi skeem		Projekti staadium: Detailplaneering
	Mõõtkava:	JOONISE NR: DP-02	Töö nr: 16-2019
	Kuupäev: 08.08.2019		
Koostas: EP MAJAPROJEKT OÜ Järve põik 2c, Assaku alevik, 75301 Rae vald MTR EEP002936 Reg. kood: 12307175 Tel: +372 52 033 89 www.e-majaprojekt.eu ermo@e-majaprojekt.eu	Huvitatud isik: Rainer Rohtla	Allkiri:	
	Koostas: Ermo Pais	Allkiri:	
	Arhitekt: Andrei Pleskatšjov	Allkiri:	