


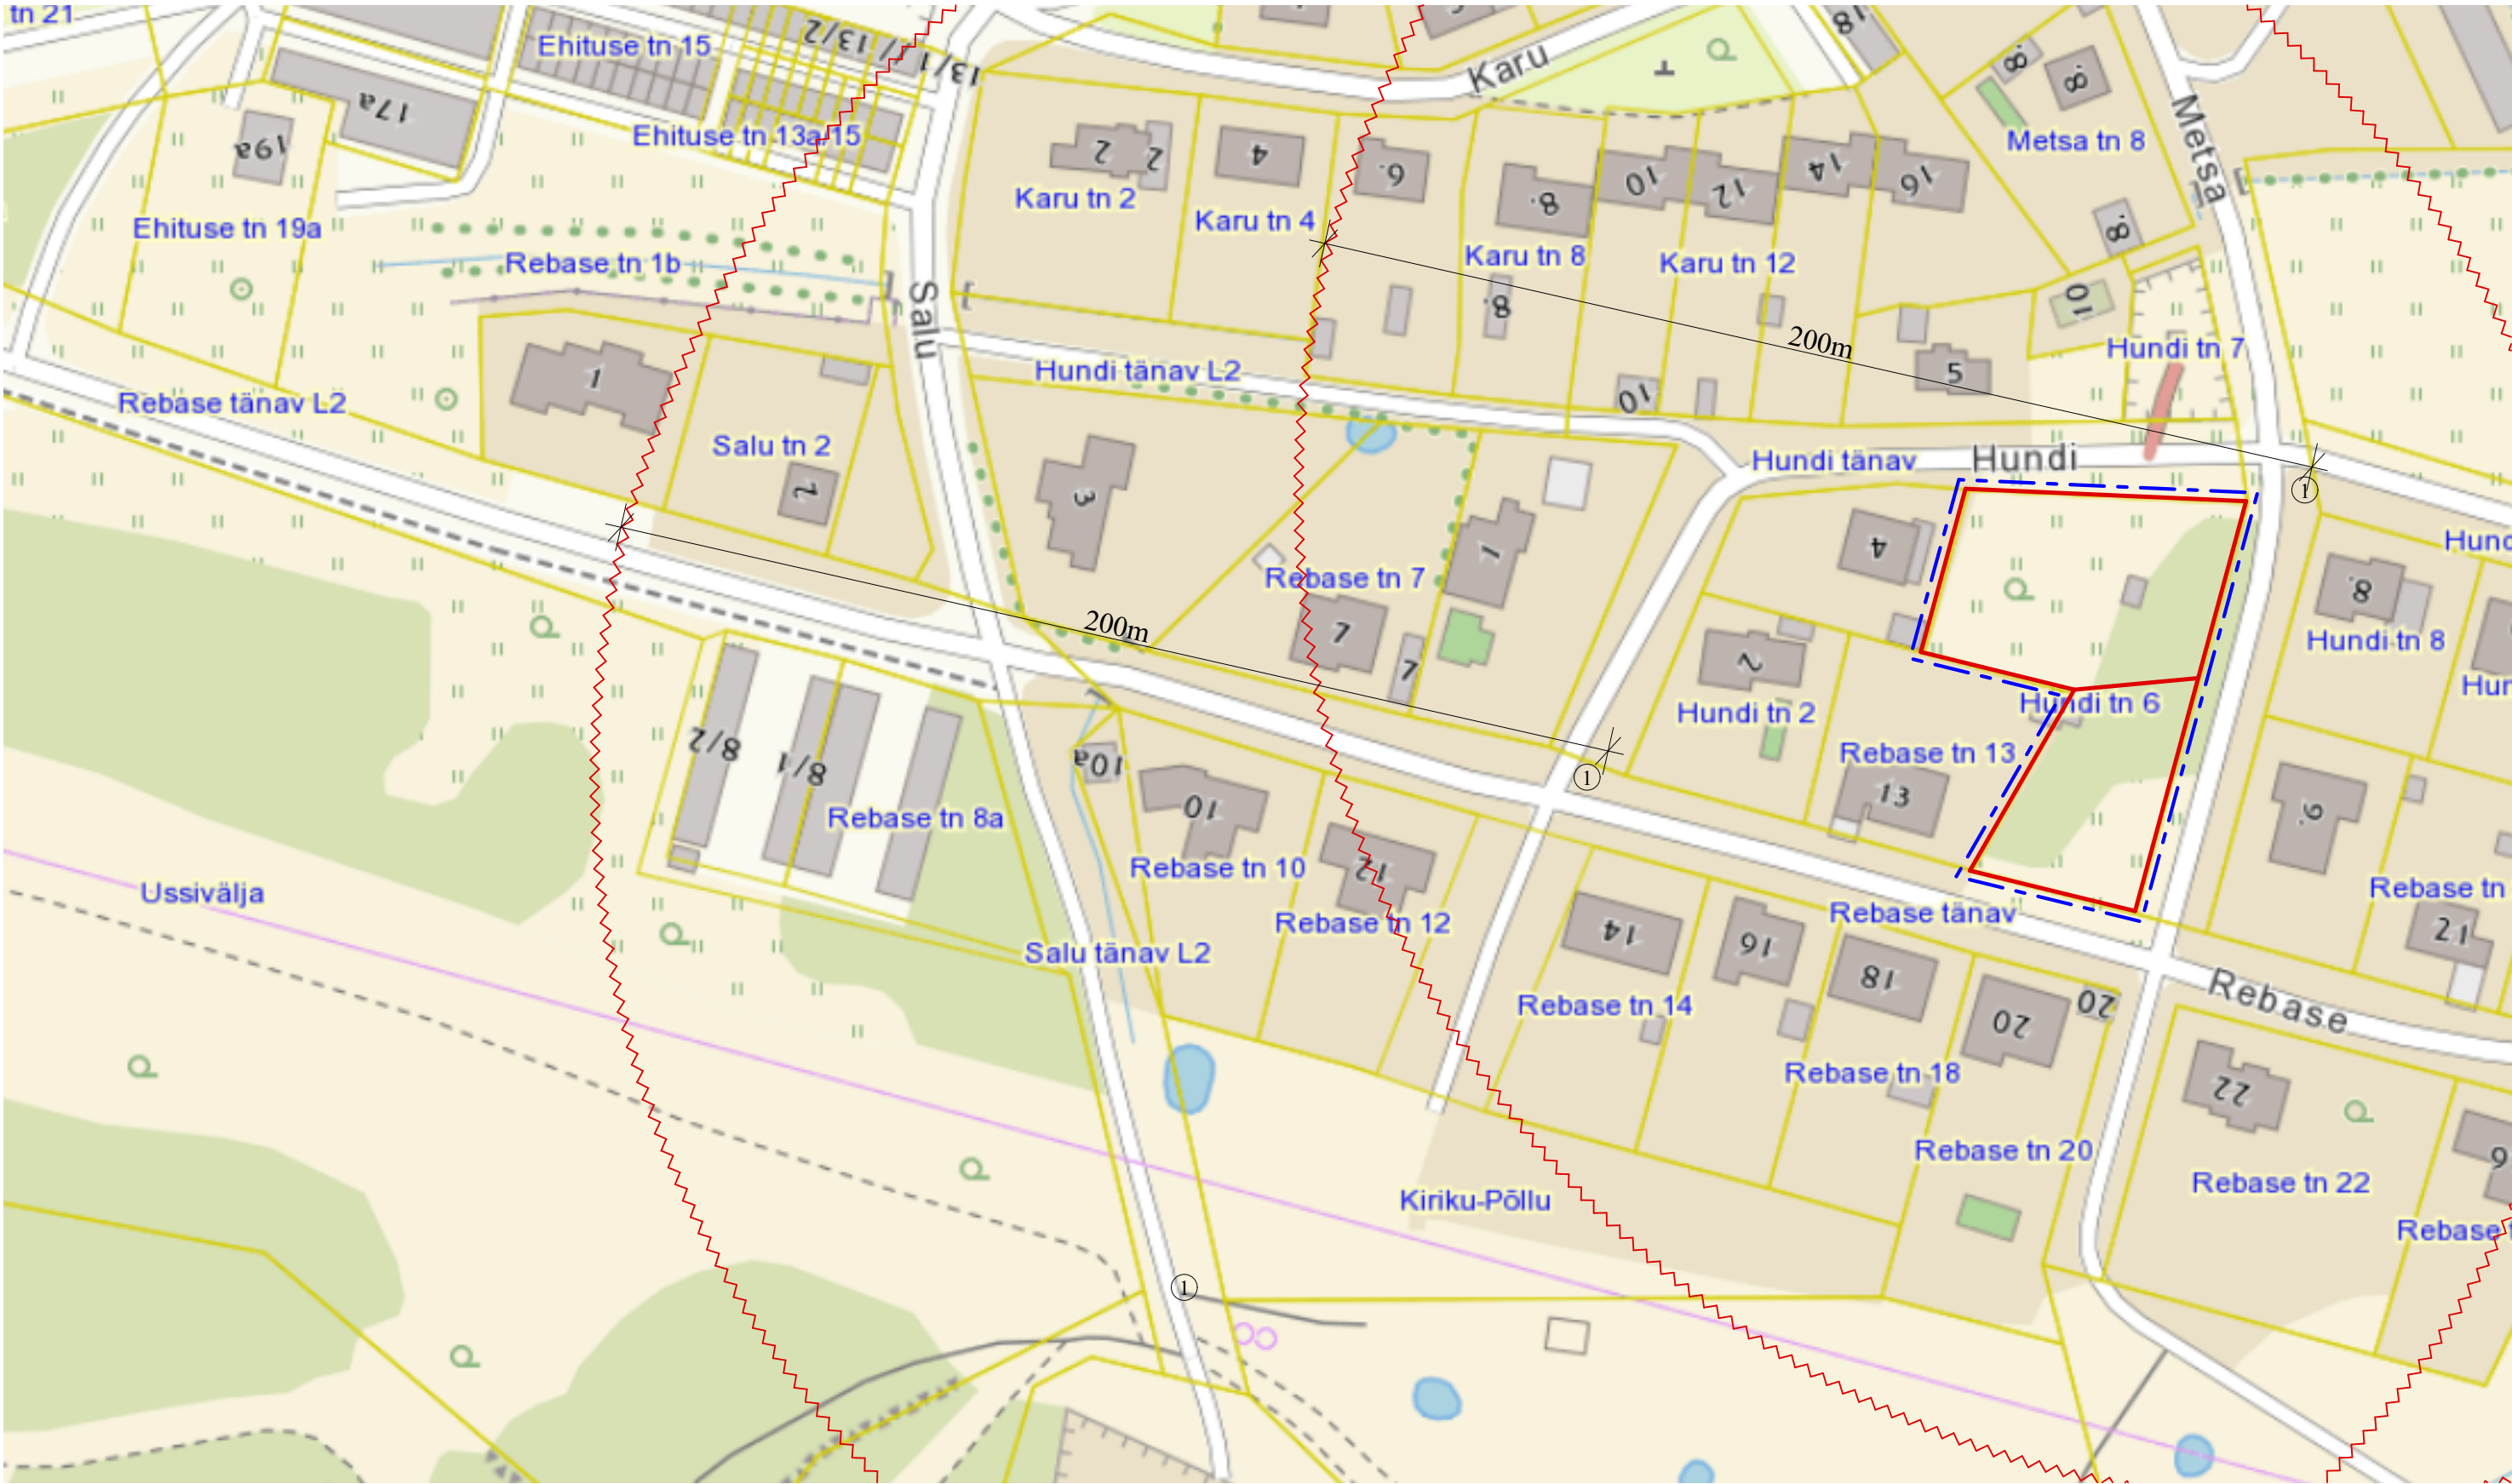

Tingmärgid:

- - Planeeritav kinnistu piir
- - Naaberkindistu piir
- - - Planeeritava ala piir
- ① - Maapealne tuletõrjehüdrant

Objekt: Jüri alevik Hundi tn 6 detailplaneering Jüri alevik, Rae vald, Harjumaa	Joonis: Situatsiooniskeem		Projekti staadium: Detailplaneering
	Mõõtkava:	JOONISE NR: DP-01	Töö nr: 16-2019
	Kuupäev: 08.08.2019		
Koostas:  Järve põik 2c, Assaku alevik, 75301 Rae vald MTR EEP002936 Reg. kood: 12307175 Tel: +372 52 033 89 www.e-majaprojekt.eu ermo@e-majaprojekt.eu	Huvitatud isik: Rainer Rohtla		Allkiri:
	Koostas: Ermo Pais		Allkiri:
	Arhitekt: Andrei Pleskatšjov		Allkiri: