


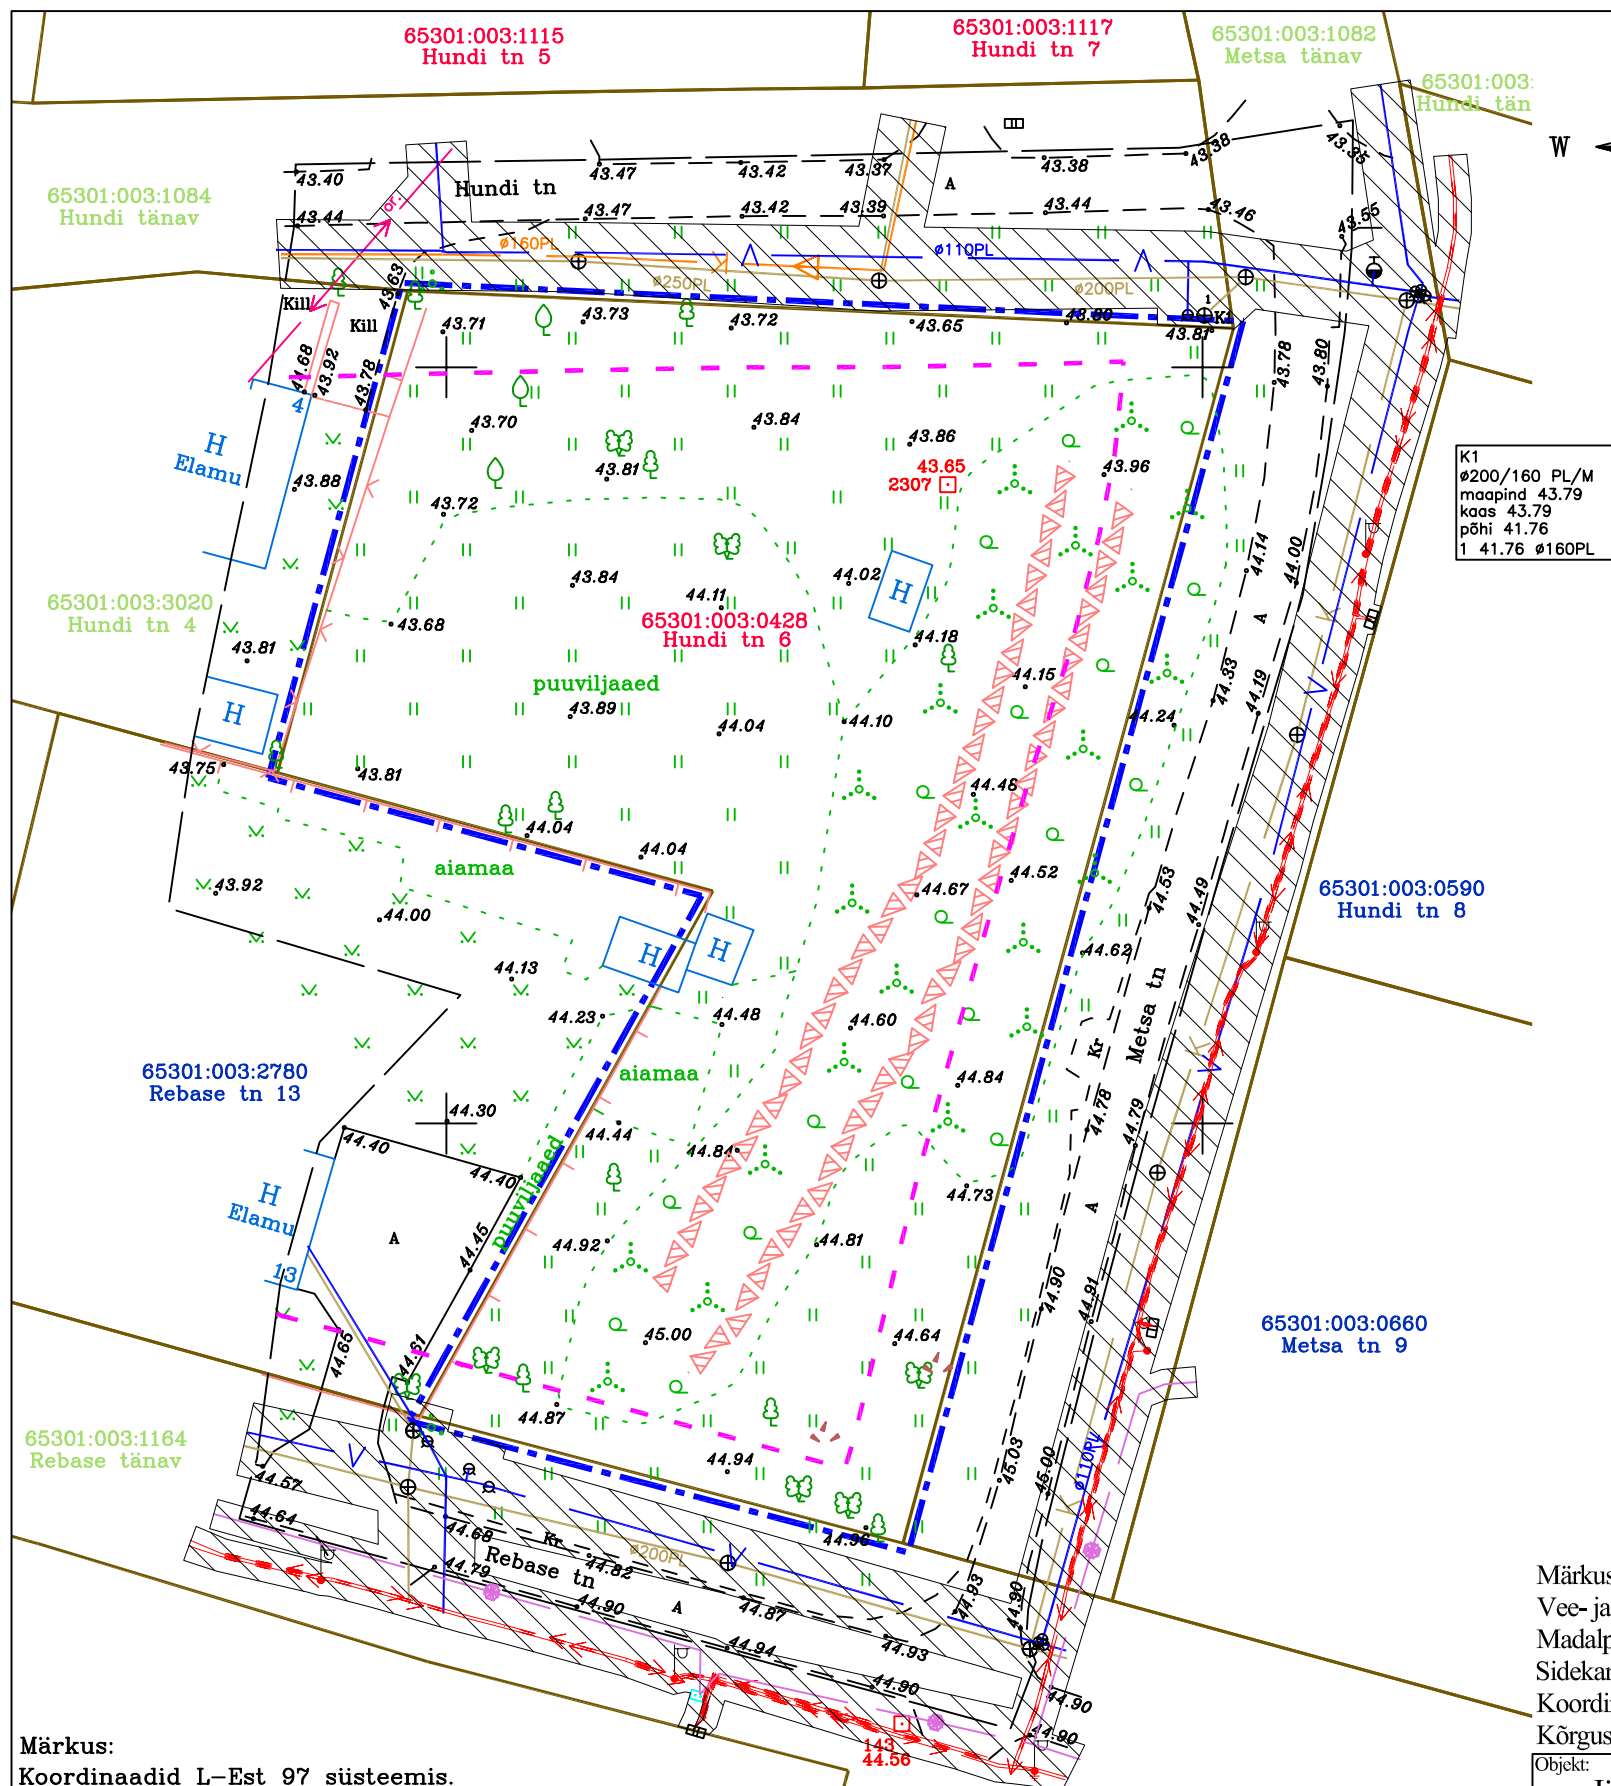

Märkused:
Vee- ja kanalisatsioonitorustiku servituudi laius on 2 m mõlemale poole torustikku
Madalpinge maakaabli servituudi laius on 1 m mõlemale poole kaablit
Sidekanalisatsiooni servituudi laius on 1 m mõlemale poole kaablit
Koordinaadid I- est 97 süsteemis.
Kõrgused EH2000 süsteemis.

Märkus:
Koordinaadid L-Est 97 süsteemis.
Kõrgused EH2000 süsteemis.
Piirid saadud Maa-ametist seisuga 19.veebruar 2019.a.
Kihil ,PIIR, esitatud piirjoonte asukohad on informatiivsed.

OÜ GEOKULGUR MTR reg. EEG000452		HUNDI TN 6 65301:003:0428		2019	
Nelgi 41, Tallinn 11211 Tel. 5540070, e-mail: pungerki@gmail.com		Harju maakond Rae vald Jüri alevik		LEHT 1	LEHTI 1
Koostas	Erki Pung (geodeet, tase 6)	Maa-ala plaan tehnovõrkudega	M 1:500	Töö nr: 09-05-19	
				Koostatud: 31.05.2019	

Tingmärgid:	
	- Planeeritava ala piir ca 0,4 ha
	- Olemasolev katastriüksuse piir
	- Olemasolev asfaltkattega sõidutee
	- Tee kaitsevöönd 10m tee äärmise sõiduraja välimisest servast
	- Olemasolev haljasala
	- Olemasolev kõrgusmärk
	- Olemasolev puu
	- Olemasolev põõsas
	- Olemasolev viljapuu
	- Olemasolev harvik
	- Olemasolev võrkaed
	- Olemasolev puitaed
	- Olemasolev survekanalisatsiooni torusik
	- Olemasolev isevooline kanalisatsioonitorusik
	- Olemasolev maaalune veetorustikutorusik
	- Olemasolev veekaev
	- Olemasolev kanalisatsioonikaev
	- Olemasolev madalpingekaabel
	- Olemasolev tänavavalgustuspost
	- Olemasolev sidekaabel
	- Olemasolev sidevõrgu jaotuskapp
	- Olemasolev elektri liitumiskilp
	- Olemasolev tuletõrjehüdrant
	- Tehnovõrkude servituudi vajadus

Objekt: Jüri alevik Hundi tn 6 detaiplaneering Jüri alevik, Rae vald, Harjumaa	Joonis: Tugiplaan		Projekti staadium: Detailplaneering	
	Möötkava: Kuupäev:	1:500 08.08.2019	Joonise nr: DP-03	Töö nr: 16-2019
Koostas: Järve põik 2c, Assaku alevik, 75301 Rae vald MTR EEP002936 Reg. kood: 12307175 www.e-majaprojekt.eu emo@e-majaprojekt.eu	Huvitatud isik: Rainer Rohtla		Allkiri:	
	Koostas: Ermo Pais		Allkiri:	
	Kontrollis: Andrei Pleskatšjov		Allkiri:	