


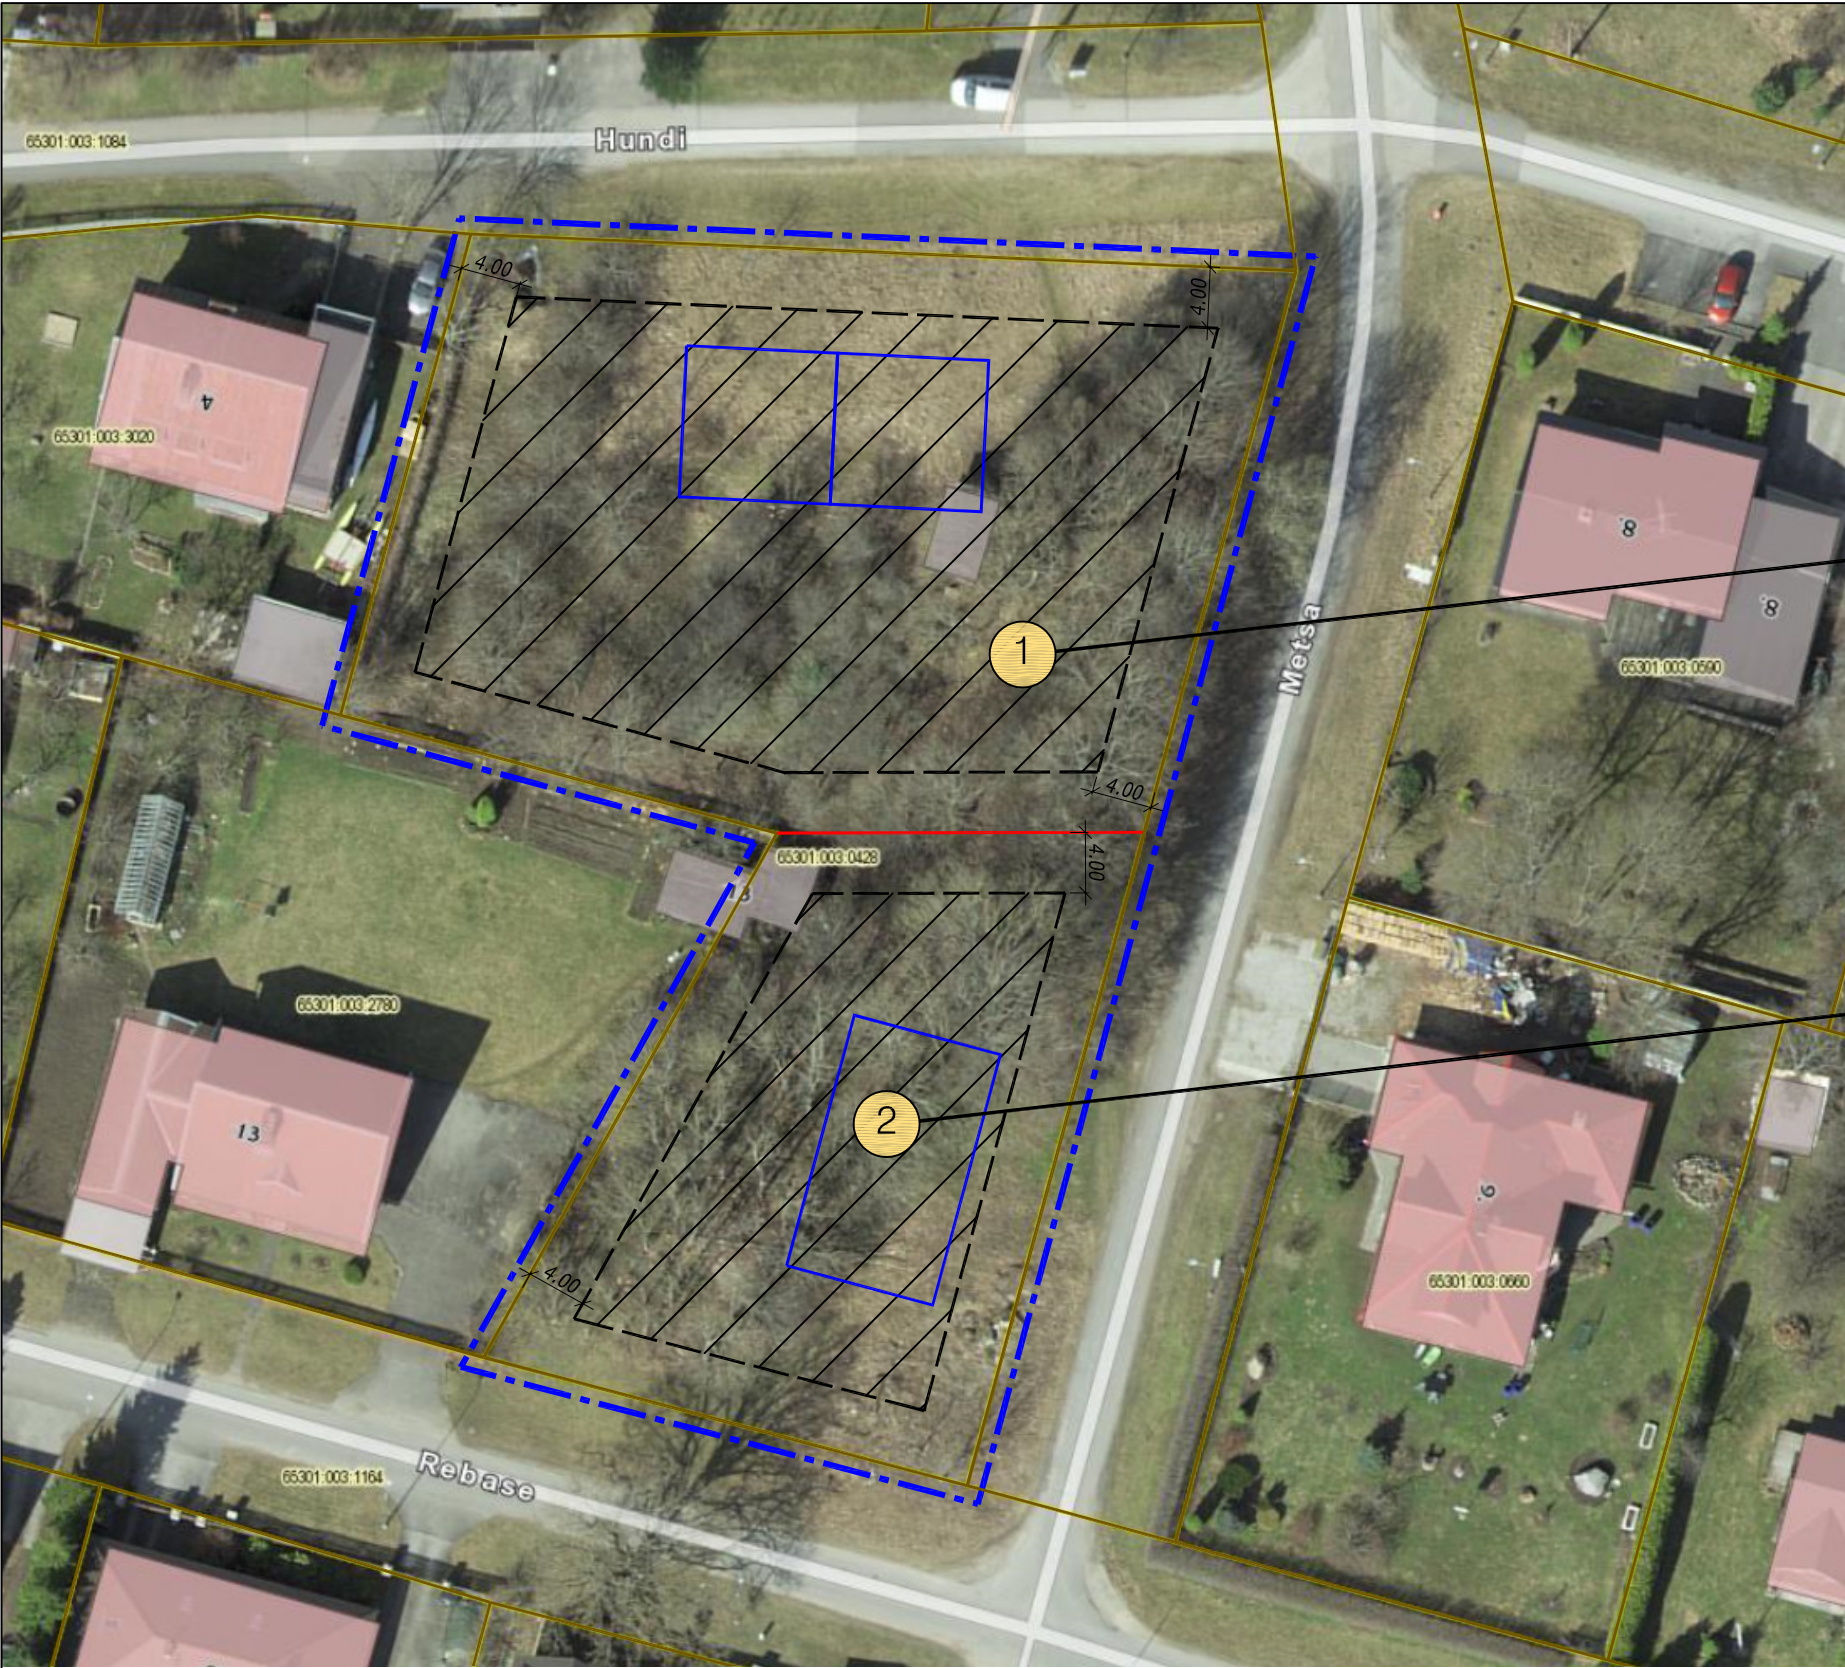

TINGMÄRGID


- Planeeritava ala piir
- Olemasolev katastriüksuse piir
- Planeeritav katastriüksuse piir
- Planeeritav hoonestusala

1

E 100% EE2		
8m	400	1+2
2		
2000 m ²		P_n P₄

2

E 100% EE		
8m	232	1+2
2		
1162 m²		P₁ P₂

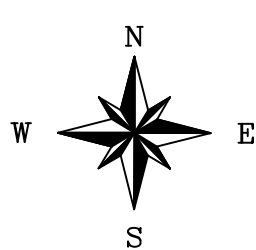

1

- Krundi positsiooni number

SIHTOTSTARVE % DET. PLAN. LIIKIDES		
SIHTOTSTARVE SELGITUS		
KÕRGUS (m)	EHITUSALUNE PINDALA m ²	HOONETE ARV KRUNDIL
SUURIM KÕRUSELISUS		
KINNISTU SUURUS m ²		P ₁ P ₂

- E; Elamumaa / (Täpsustus: EE; Üksikelamu, EE2; Kahe korteriga elamu)

- Krundi ehitusõigus (elamu + abihooned)

- Planeeritav parkimiskohtade arv hoones
- Planeeritav parkimiskohtade arv õues

Objekt: <u>Hundi tn 6 kinnistu</u> <u>detailplaneering</u> Jüri alevik Rae vald Harju maakond	Joonis: Põhijoonis		Projekti staadium: DP eskiis
	Mõõtka: 1:500	Joonise nr: DP-05	Töö nr: 19-2019
	Ehitise liik:		
Koostas:  Järve põik 2c, Assaku alevik, 75301 Rae vald MTR EEP002936 Reg. kood: 12307175 www.e-majaprojekt.eu emo@e-majaprojekt.eu	Huvitatud isik: Rainer Rohtla		Kuupäev: 28.05.2019
	Koostas: Ermo Pais		Allkiri:
	Arhitekt: Andrei Pleskatšjov		Allkiri: