


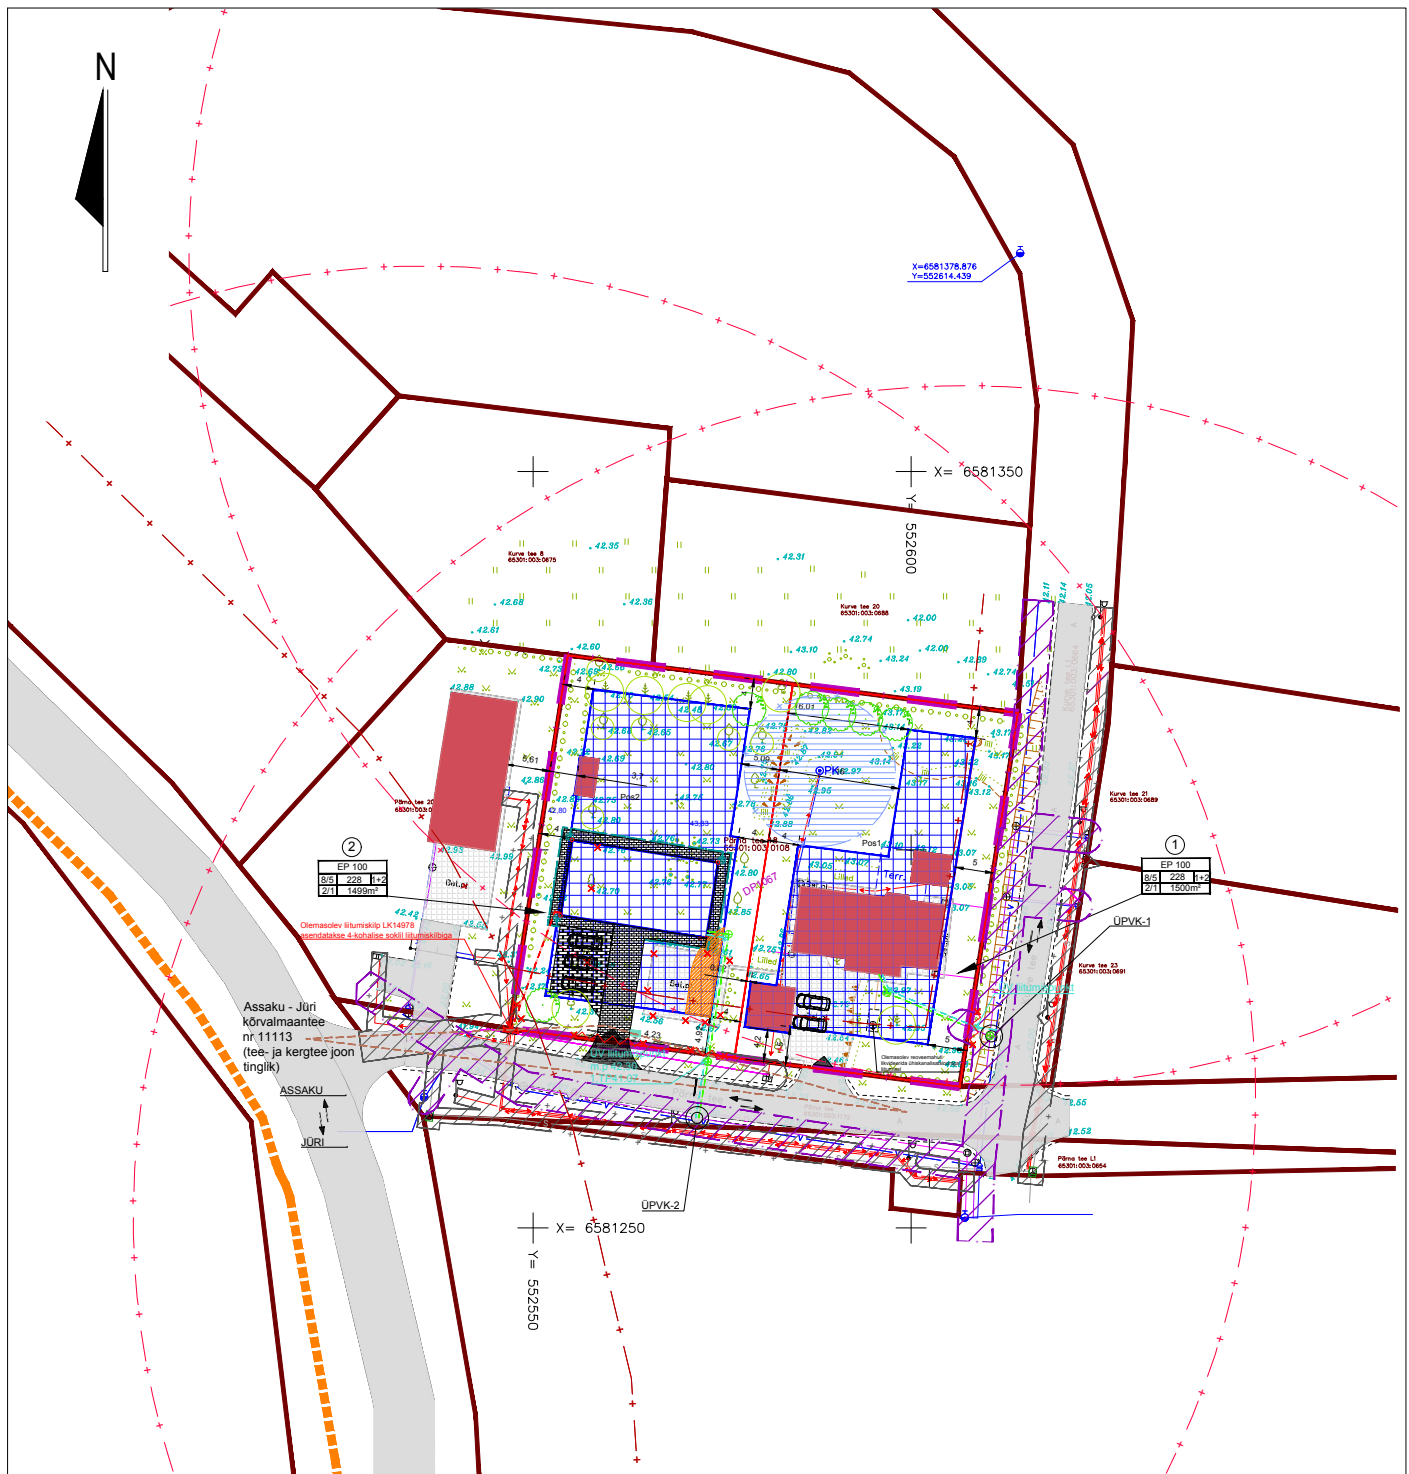

Märkused:

1. Alusplaanina kasutatud OÜ SBB tööd nr T-60-19, koordinaadid L-EST 97 süsteemis, kõrgused EH-2000 süsteemis
 plaanile kantud digitaalsed katastriüksuste piirid
 saadud Maa-ametist 01.08.2019,
 kihil PIIR esitatud piirjoonte asukohad on
 informatiivsed
2. Kaevude ja hüdrantide numbrid ja parameetrid
 saadud Kurve tee ja Pärna tee kanalisatsiooni, vee ja
 ja drenaazi trasside teostusjooniselt, Velto kinnisvara
 OÜ töö nr TJ-41-15

Töö nimetus	Karla küla Pärna tee 18 kinnistu detailplaneering	Tellija Rae vald Aruküla tee 9, 75301 Jüri alevik Rae vald, Harju maakond e-mail: info@rae.ee, tel. 605 6750		
Joonise nimetus	Hüdrantide teeninduspiirkonnad			
Töö teostaja	SALA TERRENA OÜ		www.salaterrena.ee	
Reg nr: 12902009	Maastikuarhitekt Eneli Niinepuu Volitatud maastikuarhitekt tase 7 Kutsetunnistus nr 155388		Kuupäev	Töö nr
Address: Liiva tee 2			13.04.2020	DP1067
Lagedi 7530, Harjumaa				
Info@salaterrena.ee			Mõõtkava	Joonise nr
Tel: 5110394			1:1000	6