


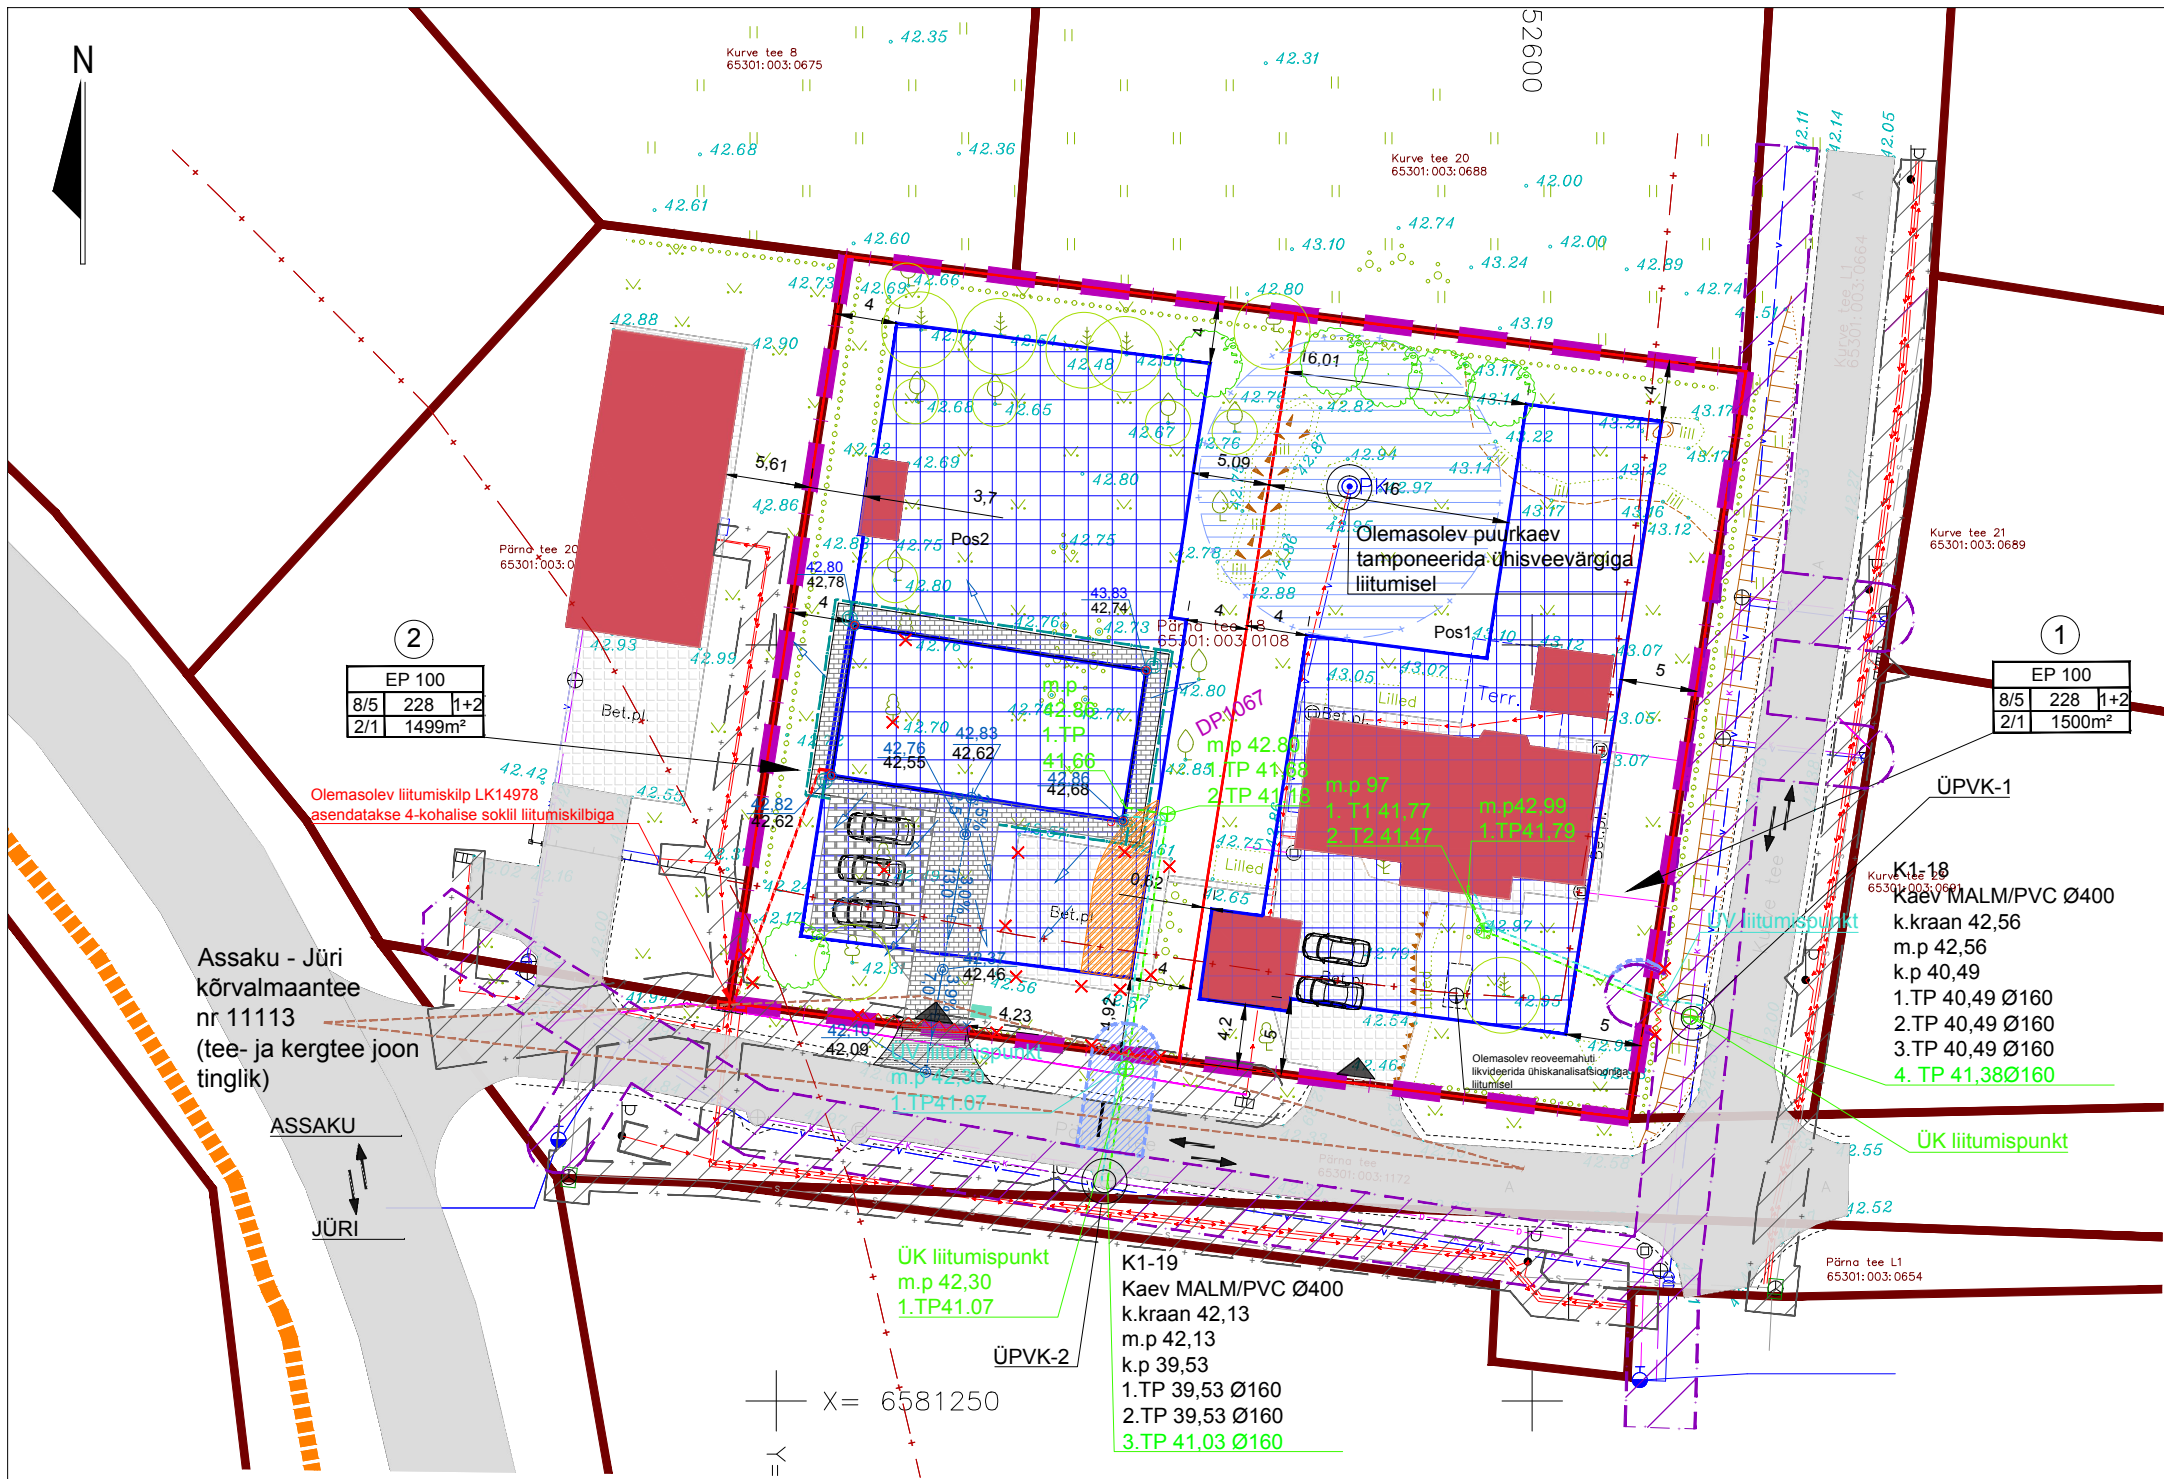

LEPPEMÄRGID

- PLANEERITAVA ALA PIIR
OLEMASOLEVA KATASTRIÜKSUSE PIIR
MOODUSTATAVA KRUNDI PIIR
HOONESTUSALA
HOONE SOOVITUSLIK ASUKOHT

①

MOODUSTATAVA KRUNDI POSITSIOONI NUMBER

E 100		
8/5	235	1+2
2/1	1500m ²	

Krundi sihtotstarve % detailplaneeringu liikides		
Kõrgus m alune pind m ²	Max hoonete arv	Max hoonete arv
Korruste arv	Krundi pind m ²	



PÄÄS PLANEERITAVALE KRUNDILE



PLAN MAHASÕIT



PLAN VETT BETOONKIVIKATTEGA ALA



PLAN VETT LÄBILASKVA KATTEGA PARKIMISALA



PLAN NÄHTAVUSKOLMNURK



PLAN TULETÖKKEMEETMED



PLAN KÕRGHALJASTUS



LIKVIDEERITAV OBJEKT/ HEKK ANTUD LÕIGUL



VERTIKAALPANEERIMINE



KALLETE SUUNAD



PLAN PRÜGIKONTEINERI ASUKOHT



PLAN ÜHISVEEVÄRGI TORU JA VAATLUSKAEV



PLAN ÜHISKANALISATSIiooni TORU JA KAEV

m.p 42.80
1.TP 41,68
2.TP 41.18

Plan maapinna ja kanalisatsioonitorude andmed



PLAN ÜVK TORUSTIKE KUJA (IKÕ) ALA (2+2m)



PLAN IMMUTUSDRENAAZ



PLAN MADALPINGE ELEKTRIKAABEL



PLAN OLOL LIITUMISKILBI LK1498 ASENDAMINE 4-KOHALISE SOKLIKLI LIITUMISKILBIGA



OLOL HOONE



OLOL SÄILITATAV OKASPUU / LEHTPUU / VILJAPU



OLOL LILLEPEENAR

- OLOL ÜK SURVEKANALISATSIiooni TORU KAEVUGA
OLOL ÜV VEETORU KAEVUGA
OLOL DRENAAZ
OLOL ÜVK TORUSTIKE KUJA ALA (2+2m)
OLOL KANALISATSIoonITORU MAHUTIGA
Ühiskanalisatsiooniga liitumisel likvideerida
OLOL ELEKTRILIOHULIIN
OLOL ELEKTRI MAAKAABELLIIN
OLOL SIDELIIN
OLOL ELEKTRILIKILP
OLOL TÄNAVALGUSTUS
OLOL PUURKAEV-PUMPLA
TEENINDUSALAGA 10m
Ühisveevärguga liitumisel nõuetekohaselt tamponeerida

OLOL TULETÖRJEHÜDRANT TÖÖPIIRKONNAGA 110m

OLOL TEHNOVÕRGU KAITSEVÕÕNDI ALA

OLOL KERGTEE (tinglik)

OLOL TEE

OLOL TEEKAITSEVÕÕND

LIILUSSUUNAD

Märkused:

- Alusplaanina kasutatud OÜ SBB tööd nr T-60-19, koordinaadid L-EST 97 süsteemis, kõrgused EH-2000 süsteemis plaanile kantud digitaalsed katastriüksuste piirid saadud Maa-ametist 01.08.2019, kihil PIIR esitatud piirjoonte asukohad on informatiivsed
- Kaevude ja hüdrantide numbrid ja parameetrid saadud Kurve tee ja Pärna tee kanalisatsiooni, vee ja drenaaži trasside teostusjooniselt, Velto kinnisvara OÜ töö nr TJ-41-15
- Hüdrantide teeninduspiirkonnad on toodud joonisel nr 6

Töö nimetus Karla küla Pärna tee 18 kinnistu detailplaneering

Joonise nimetus Tehnovõrgud ja liiklus

Töö teostaja SALA TERRENA OÜ

www.salaterrena.ee

Reg nr: 12902009
Aadress: Liiva tee 2
Lagedi 7530, Harjumaa
Info@salaterrena.ee
Tel: 5110394

Maastikuarhitekt
Eneli Niinepuu
Volitatud maastikuarhitekt tase 7
Kutsetunnistus nr 155388

Tellija
Rae vald
Aruküla tee 9, 75301 Jüri alevik
Rae vald, Harju maakond
e-mail: info@rae.ee, tel. 605 6750

Kuupäev
15.10.2020

Mõõtkava
1:500

Töö nr
DP1067

Joonise nr
5