


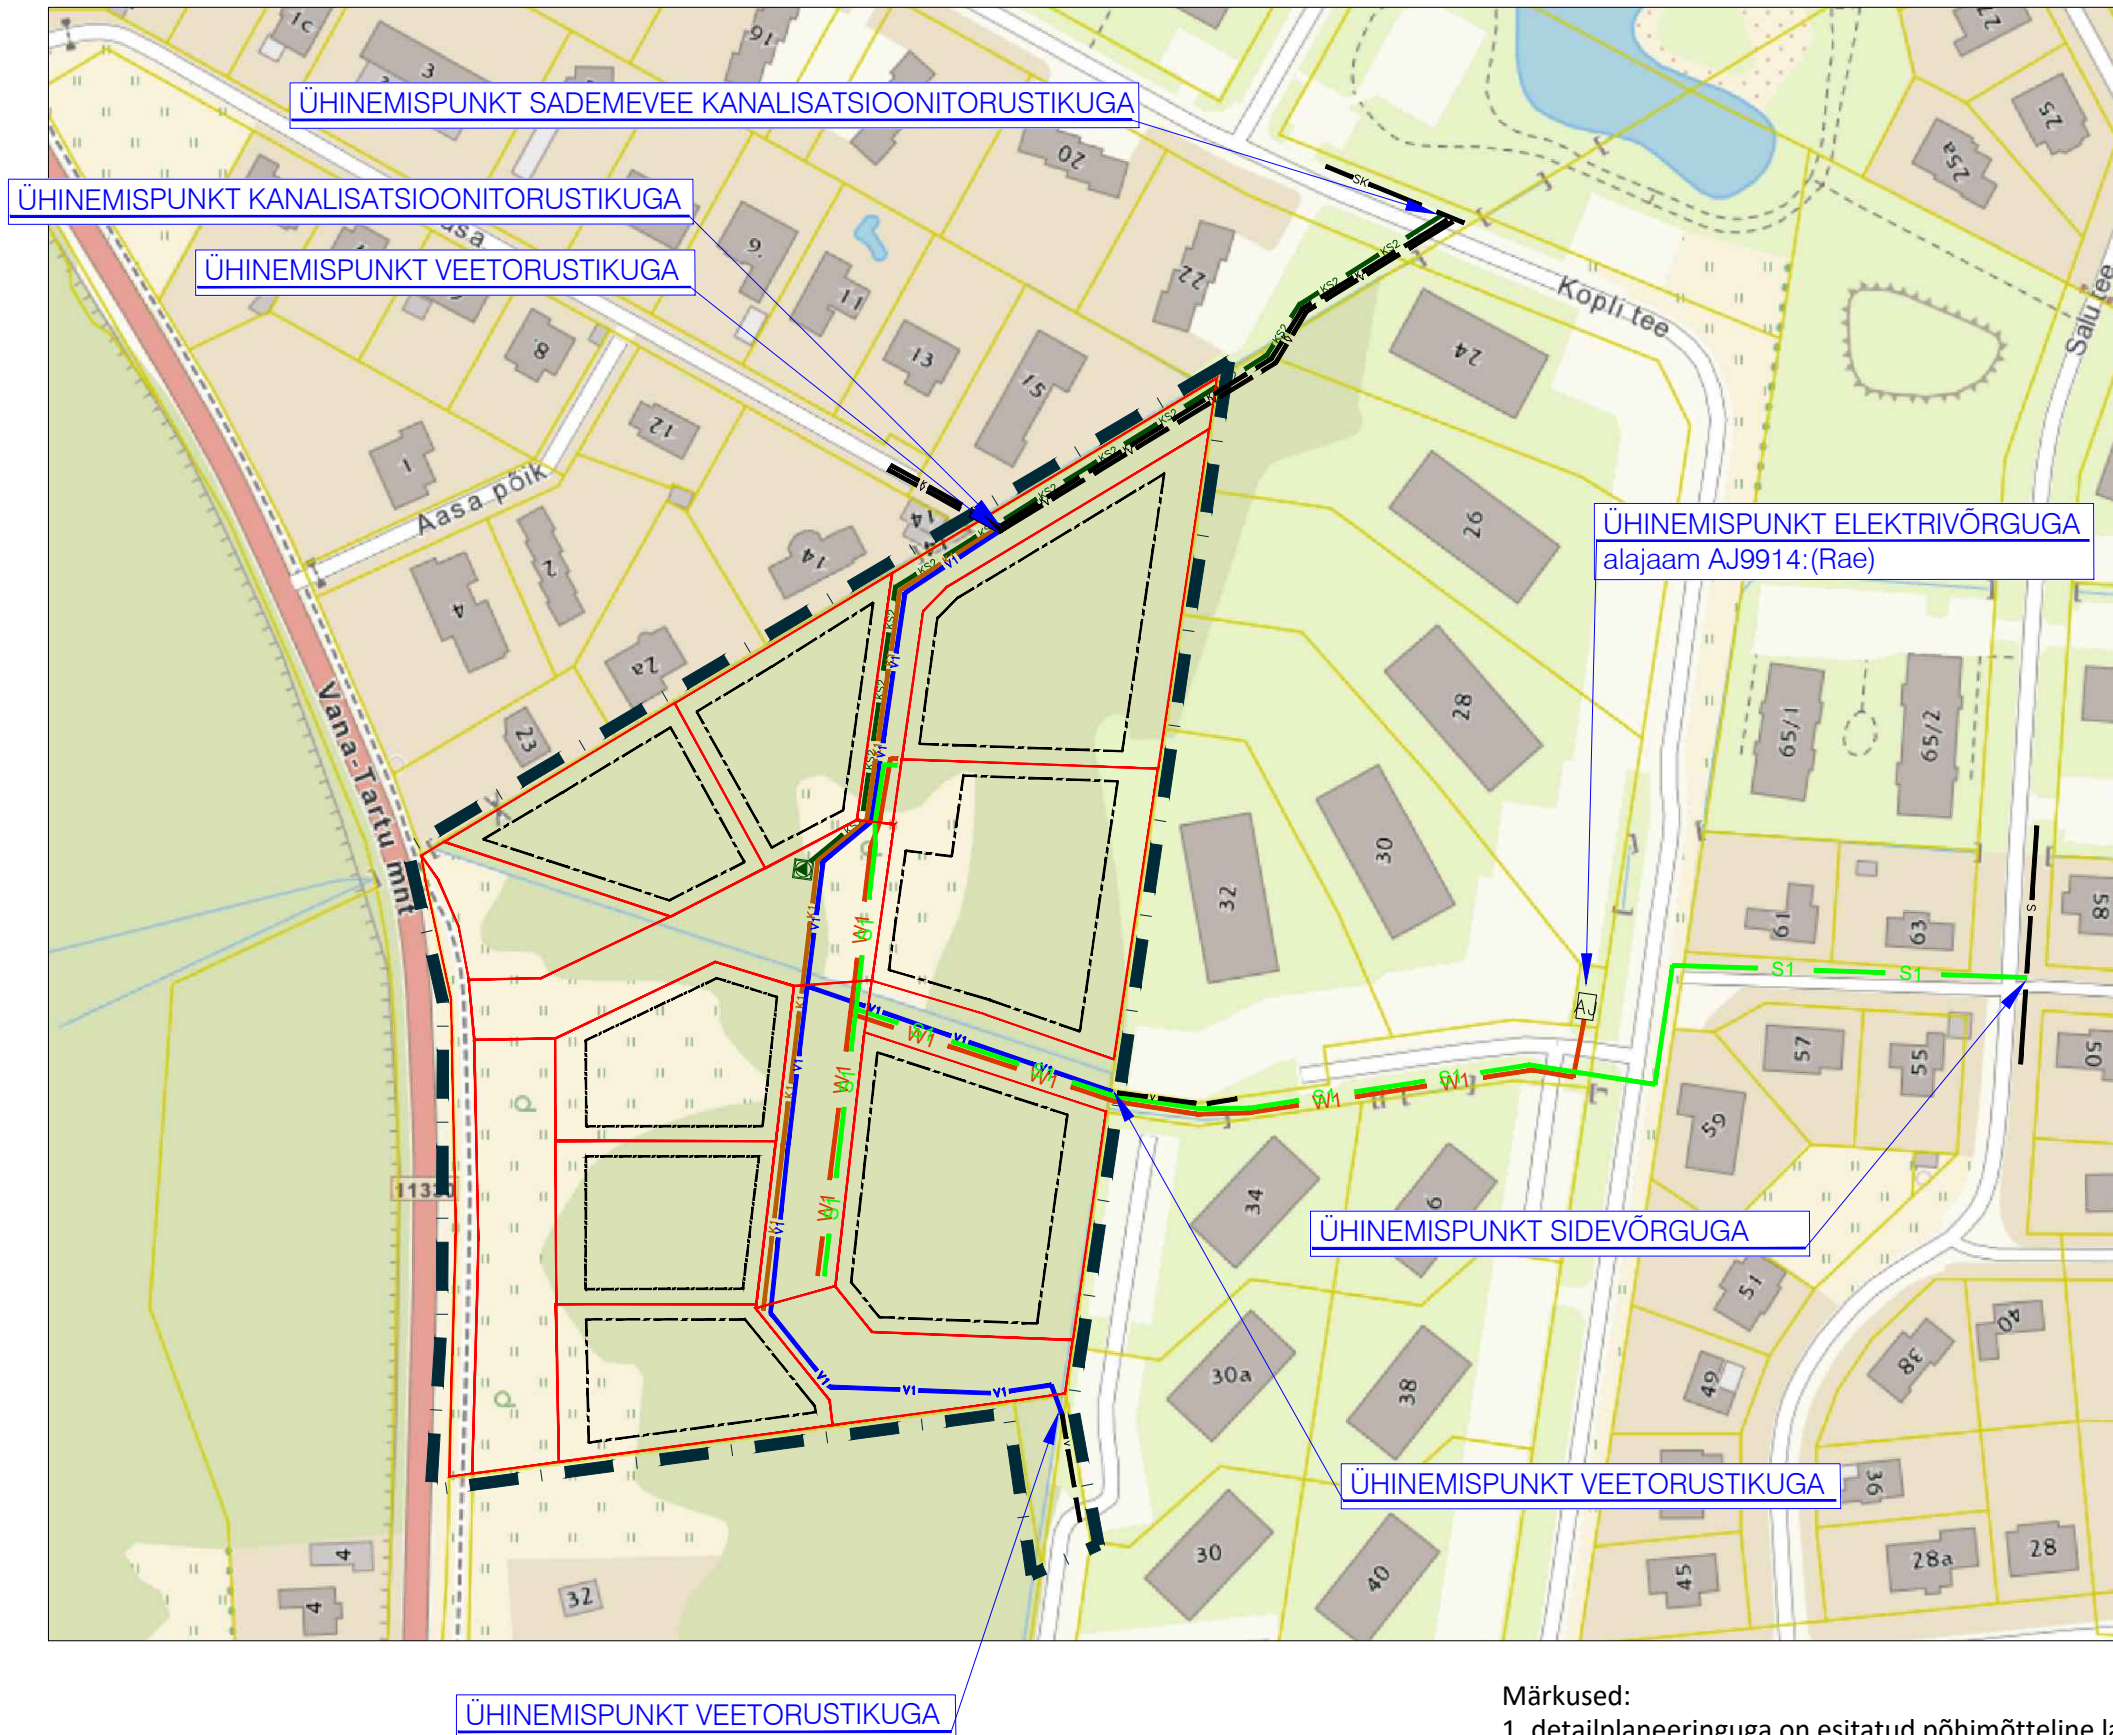

TINGMÄRGID

- PLANEERINGUALA
- OLEMASOLEVA KINNISTU PIIR
- PLANEERITUD KRUNDI PIIR
- PLANEERITUD HOONESTUSALA

OLEMASOLEVAD TEHNOVÕRGUD

- KÕRGEPIINGE MAAKAABEL
- MADALPIINGE MAAKAABEL
- REOVEE KANALISATSIOONITORU
- VEETORU
- ALAJAAM

PLANEERITAVAD TEHNORAJATISED

- VEETRASS
- REOVEE KANALISATSIOONITRASS
- SADEMEVEE KANALISATSIOONI SURVETRASS
- SIDEKAABEL
- MADALPIINGE MAAKAABEL
- SADEMEVEEPUMPLA

Märkused:

1. detailplaneeringuga on esitatud põhimõtteline lahendus. Tehnovõrkude vahelised kaugused täpsustuvad eriosade projektide koostamise käigus.