




Märkused:

1. ALUSKAART: Maa-ameti hübridkaart.

Planeeringuala asukoht

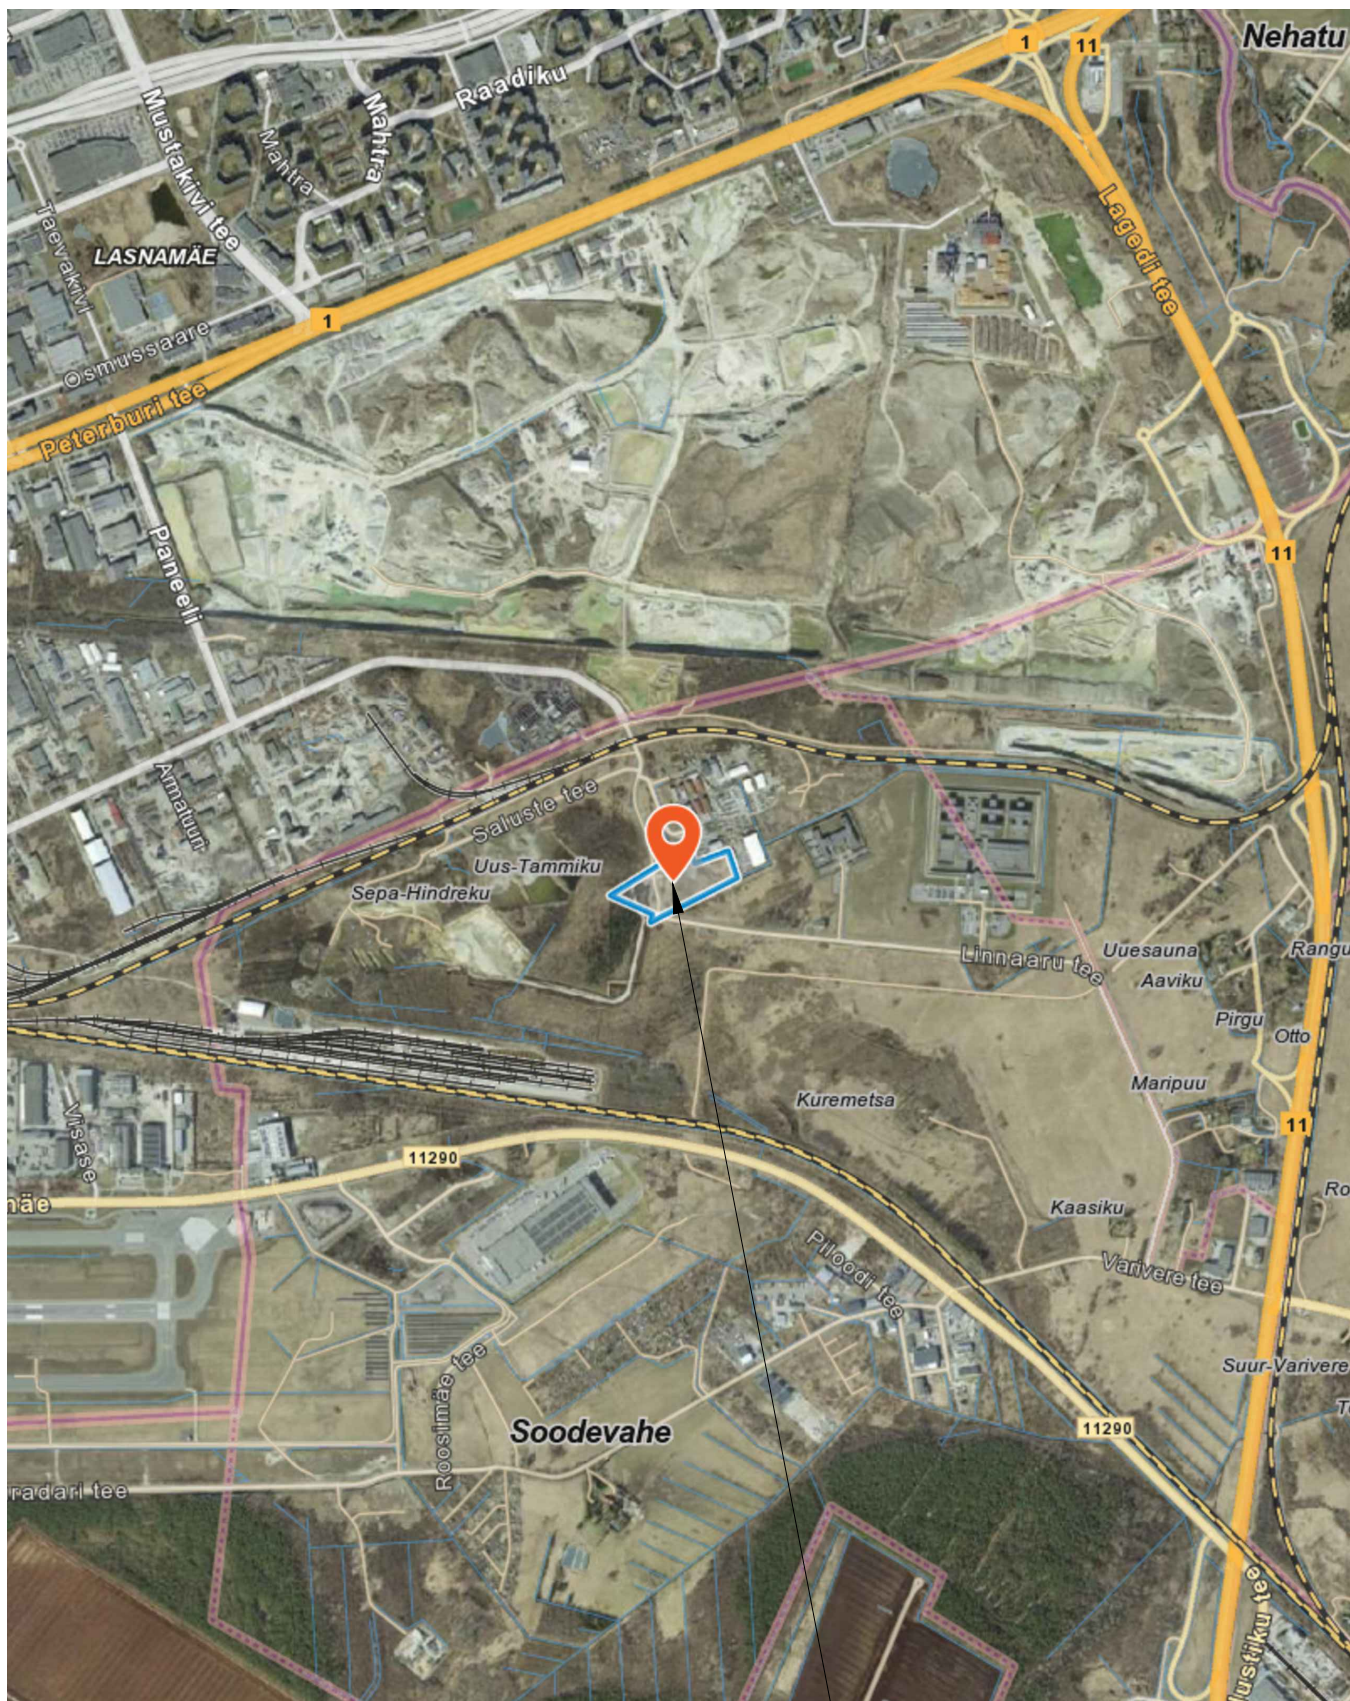

K-Projekt Aktsiaselts
Ahtri tn 6a, Tallinn, Eesti
tel +372 626 4100
kprojekt@kprojekt.ee
reg kood 12203754

Projekti nimi:

Soodevahe küla Uus-Kristjani kinnistu ja lähiala
detailplaneering
(DP1069)

Projekti juht

V. Rakaselg

Objekti asukoht:

Harju maakond, Rae vald, Soodevahe küla

Joonise nimi:

Asukohaskeem

Faili nimi:

Koostatud: 28.03.2024

Töö nr:

23010

Joonise tähis:

DP-1

Stadium:

DP

Mõõtka:

1:20000

23010_Asukohaskeem.dwg