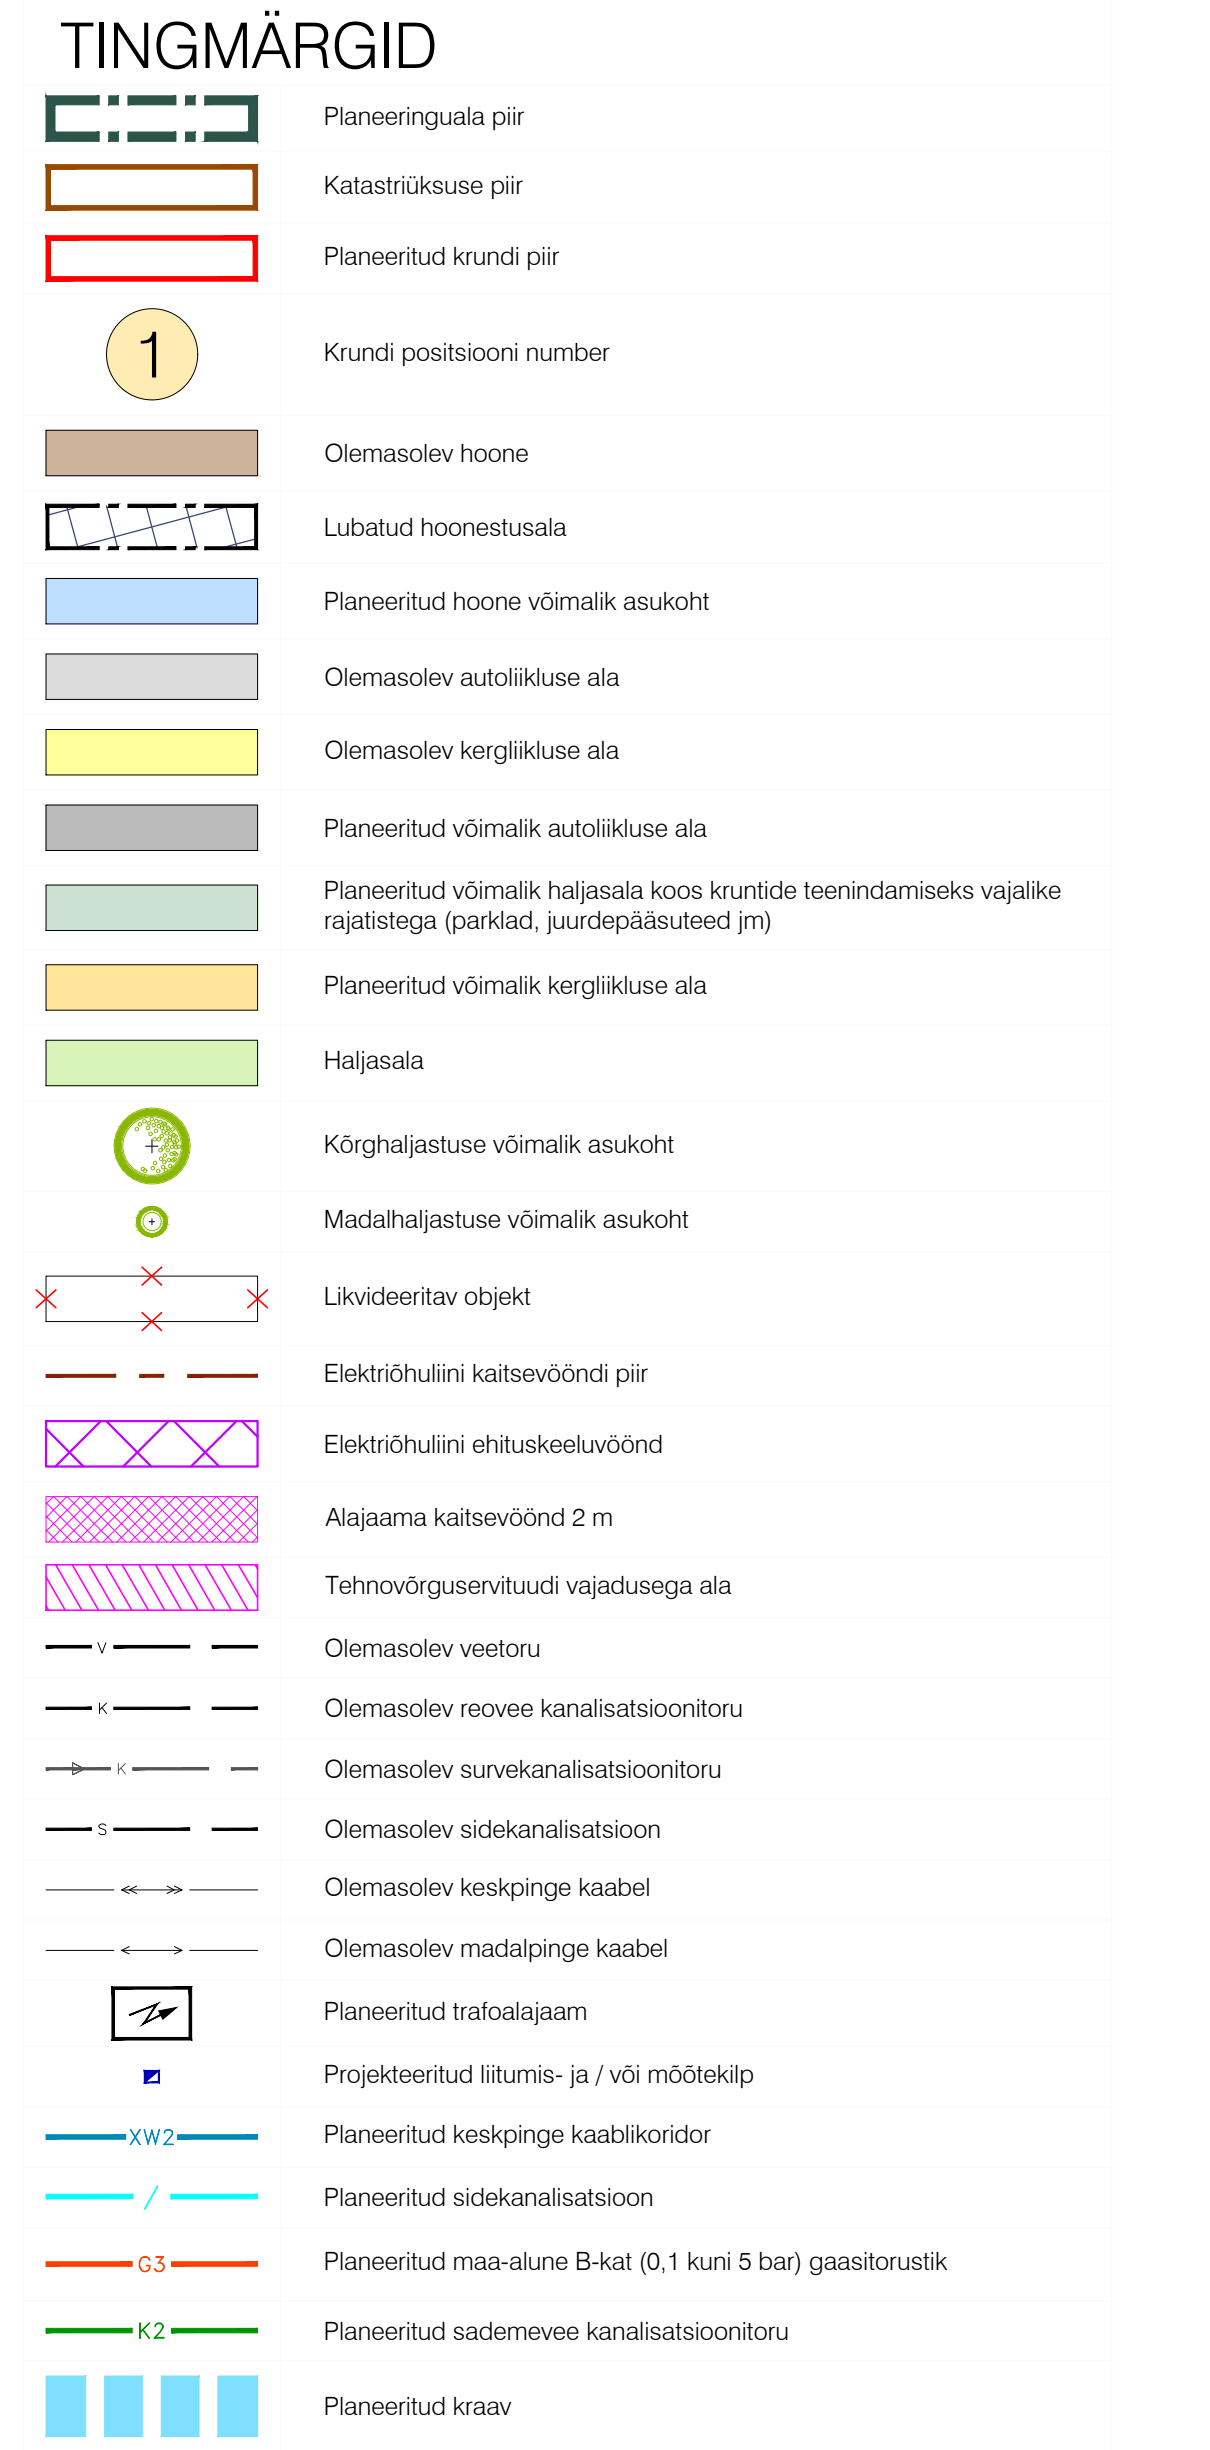
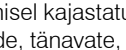


Märkus:

- Katarriskivuse piiri: Maa-amet 03.12.2024 seisuga.
- Joomisel kajastatud hoonete asukoht ja suurus on põhimõtteline ning täpsustatakse ehitusprojekti koostamisel.
- Teede, tänavate, parkimise ja hajaluste lahendus on põhimõtteline ning täpsustatakse ehitusprojekti.
- Tehnovõrkude paigutus on põhimõtteline ning täpsustatakse ehitusprojekti koostamisel.

Geoealis:	Koostaja: K-Projekt Aktiasels	Töö nr:	23010	Möödastatud:	03.2024
	Kõrgussüsteem: EH2000	Koordinatsüsteem:	L-EST 97		

 K-Projekt Aktiasels Azari 16a, Tallinn, Eesti tel: +372 506 4100 kproje@k-projekt.ee reg kod 12203754		Projekti nimi: Soodevahe küla Ühisriistade kinnistu ja lähiala detaalne planeering (DP1069)			
Projekti juht V. Rikaselg	Objekti asukoht: Harju maakond, Rae vald, Soodevahe küla				
Projekteerija I. Ivanova	Joone nr: Tehnovõrkude koondplan				
Projekteerija L. Titer					
Projekteerija I. Švedova					
Faali nr: 23010_DP.dwg	Koostatud: 03.12.2024	Töö nr: 23010	Joone tähts: DP-5	Stadium: DP	Möödastaja: 1:500