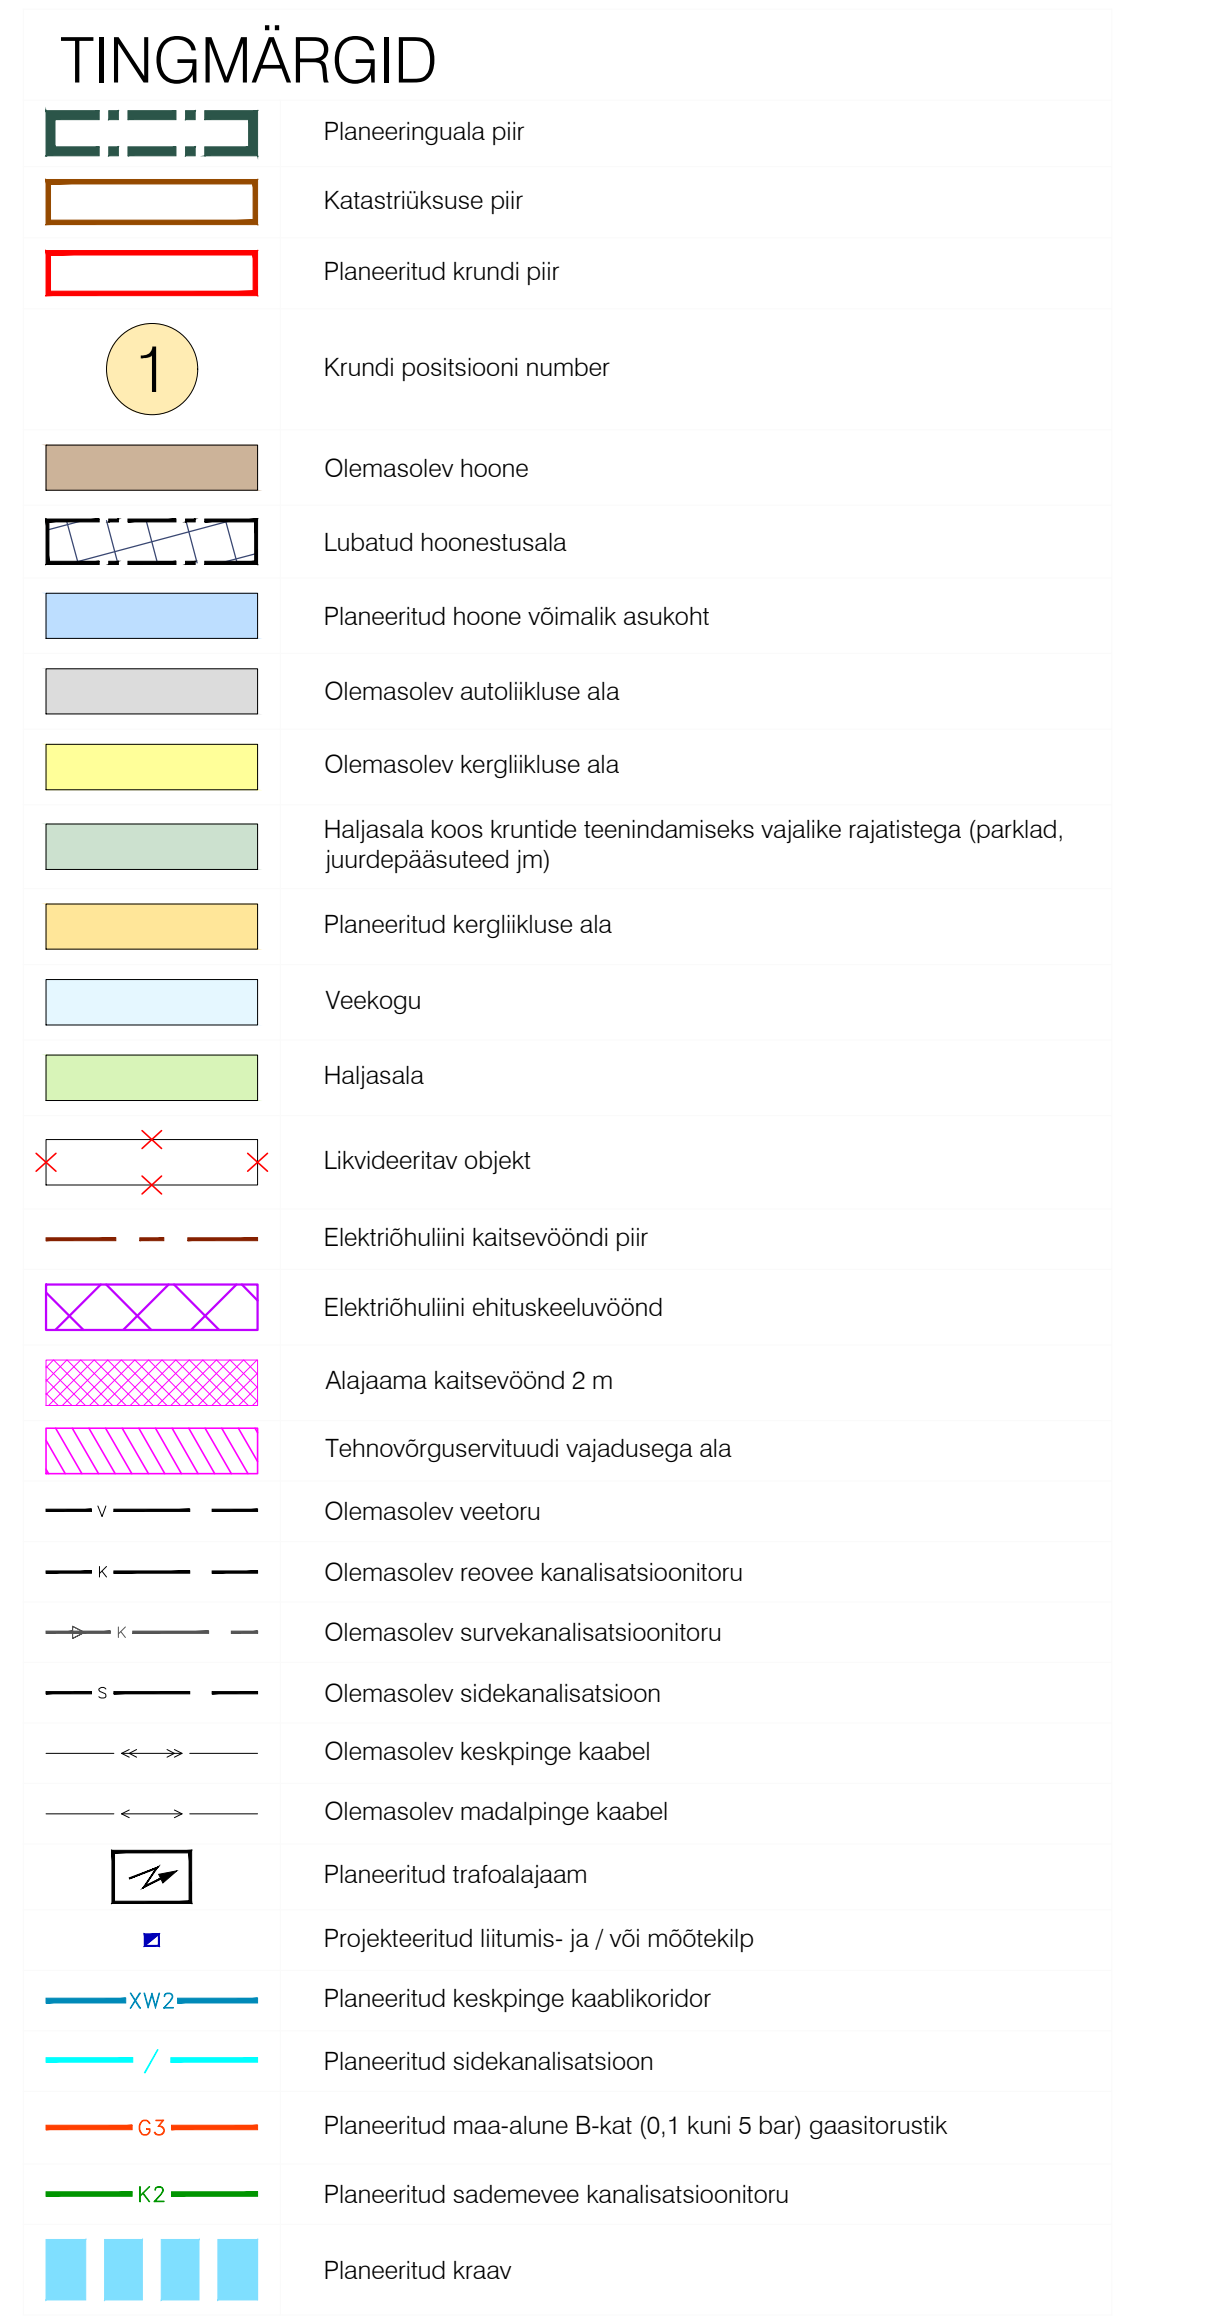


Märkus:				
1.	Katastririskuse piiri Maa-ameti 19.10.2023 seisuga.			
2.	Joomisel kajastatud hoonete seisund ja suurus on põhimõtteline täpsustatavade ehitusprojekti koostamisel.			
3.	Teede, tänavate, parkimise ja hajaluste lahendus on põhimõtteline ning täpsustatav ehitusprojekti.			
4.	Tehnovõrkude paigutus on põhimõtteline ning täpsustatav ehitusprojekti koostamisel.			
Geoealis:	Koostaja: K-Projekt Aktiaselts		Töö nr: 23010	Möödastatud: 03.2024
	Kõrgussüsteem: EH2000		Koordinaatsüsteem: L-EST 97	