


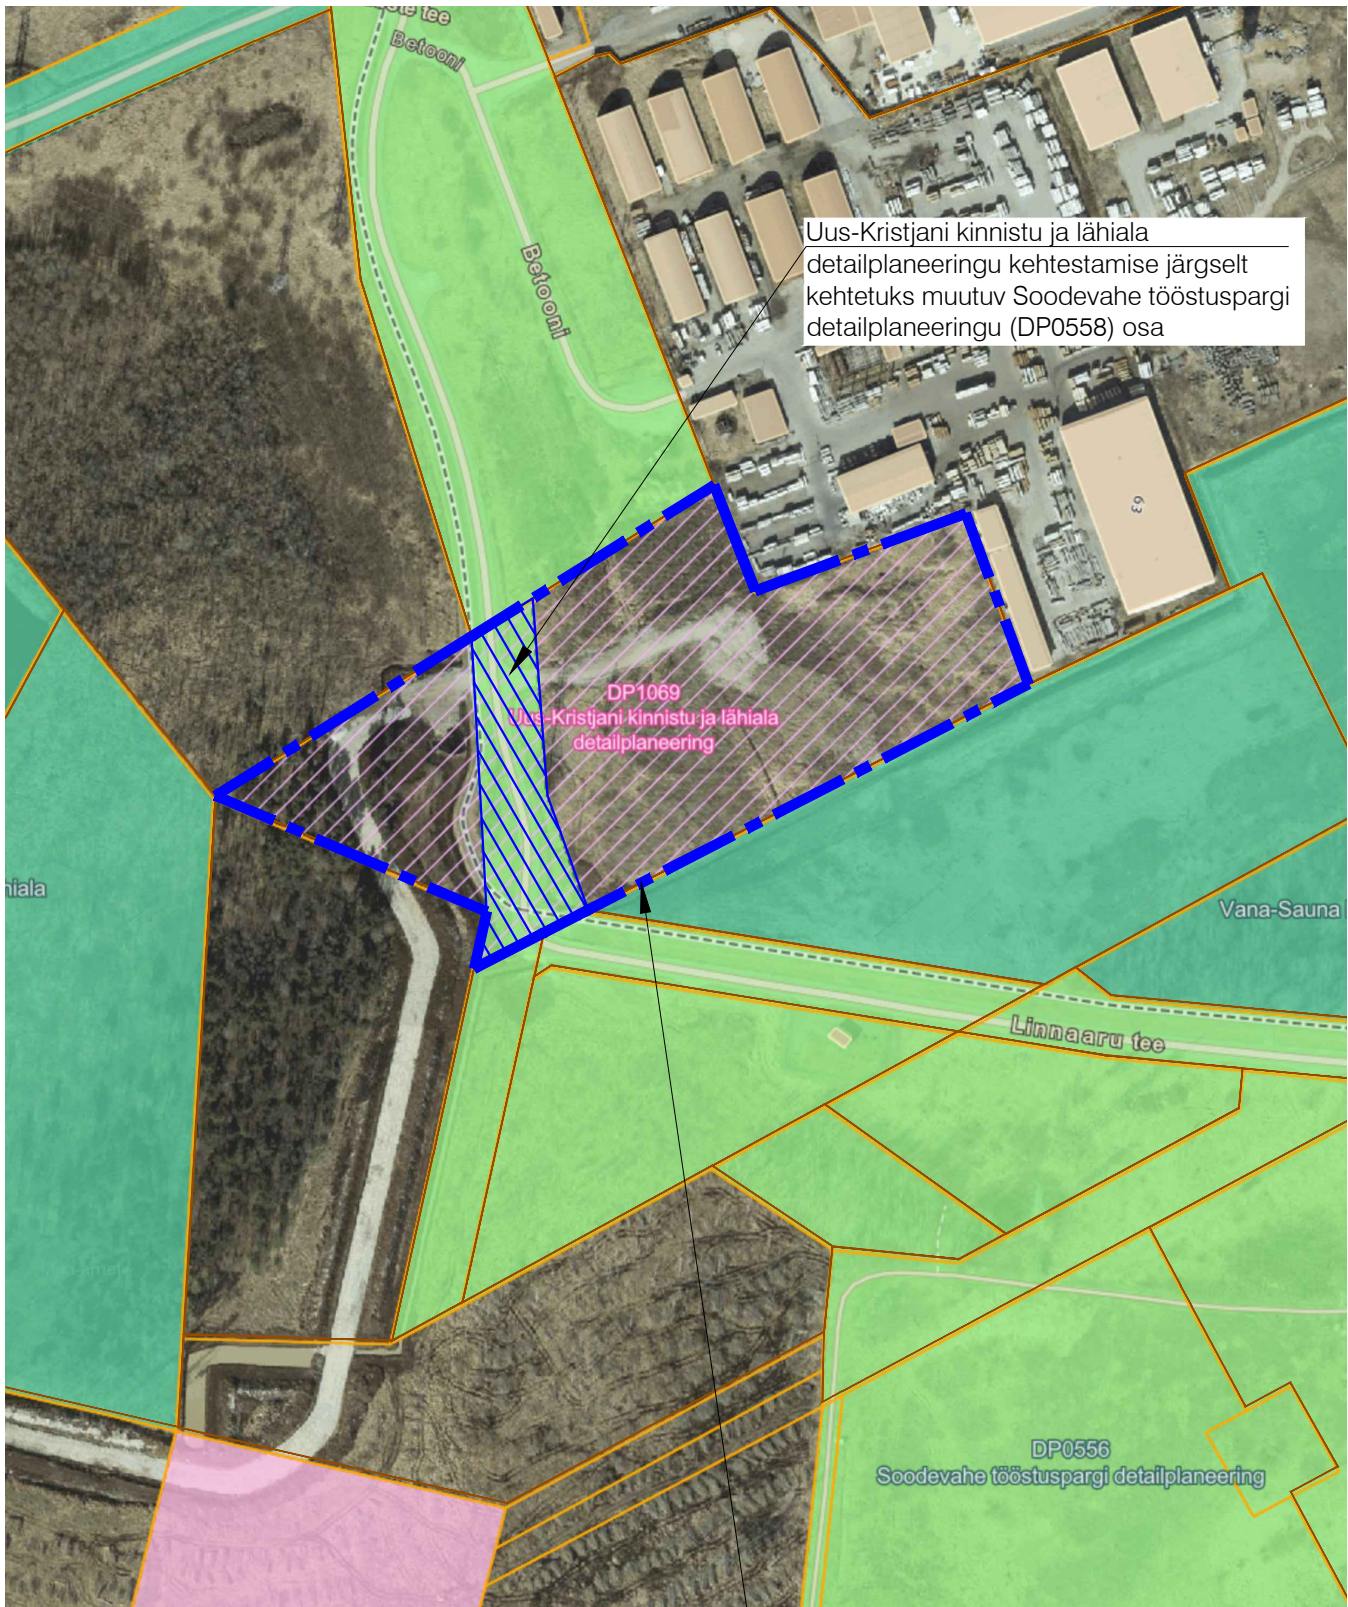

Uus-Kristjani kinnistu ja lähiala detailplaneeringu kehtestamise järgselt kehtetuks muutuv Soodevahe tööstuspargi detailplaneeringu (DP0558) osa

DP1069
Uus-Kristjani kinnistu ja lähiala detailplaneering

Vana-Sauna

Linnaaru tee

DP0556
Soodevahe tööstuspargi detailplaneering

Planeeringuala piir

- Märkused:
1. ALUSKAART: Väljavõte Rae valla GIS portaali detailplaneeringute ja projekteerimistingimuste rakendusest.

 K-Projekt Aktsiaselts Ahtri tn 6a, Tallinn, Eesti tel +372 626 4100 kprojekt@kprojekt.ee reg kood 12203754			Projekti nimi: Soodevahe küla Uus-Kristjani kinnistu ja lähiala detailplaneering (DP1069)			
Projektiijuht	V. Rakaselg		Objekti asukoht: Harju maakond, Rae vald, Soodevahe küla			
Planeerija	M. Mustkivi					
			Joonise nimi: Kehtiva DP kehtetuks muutmise skeem			
Faili nimi:		Koostatud: 15.08.2024		Töö nr:	Joonise tähis:	Stadium:
23010_Skeem.dwg				23010	DP-6	DP
						Mõõtka:
						-