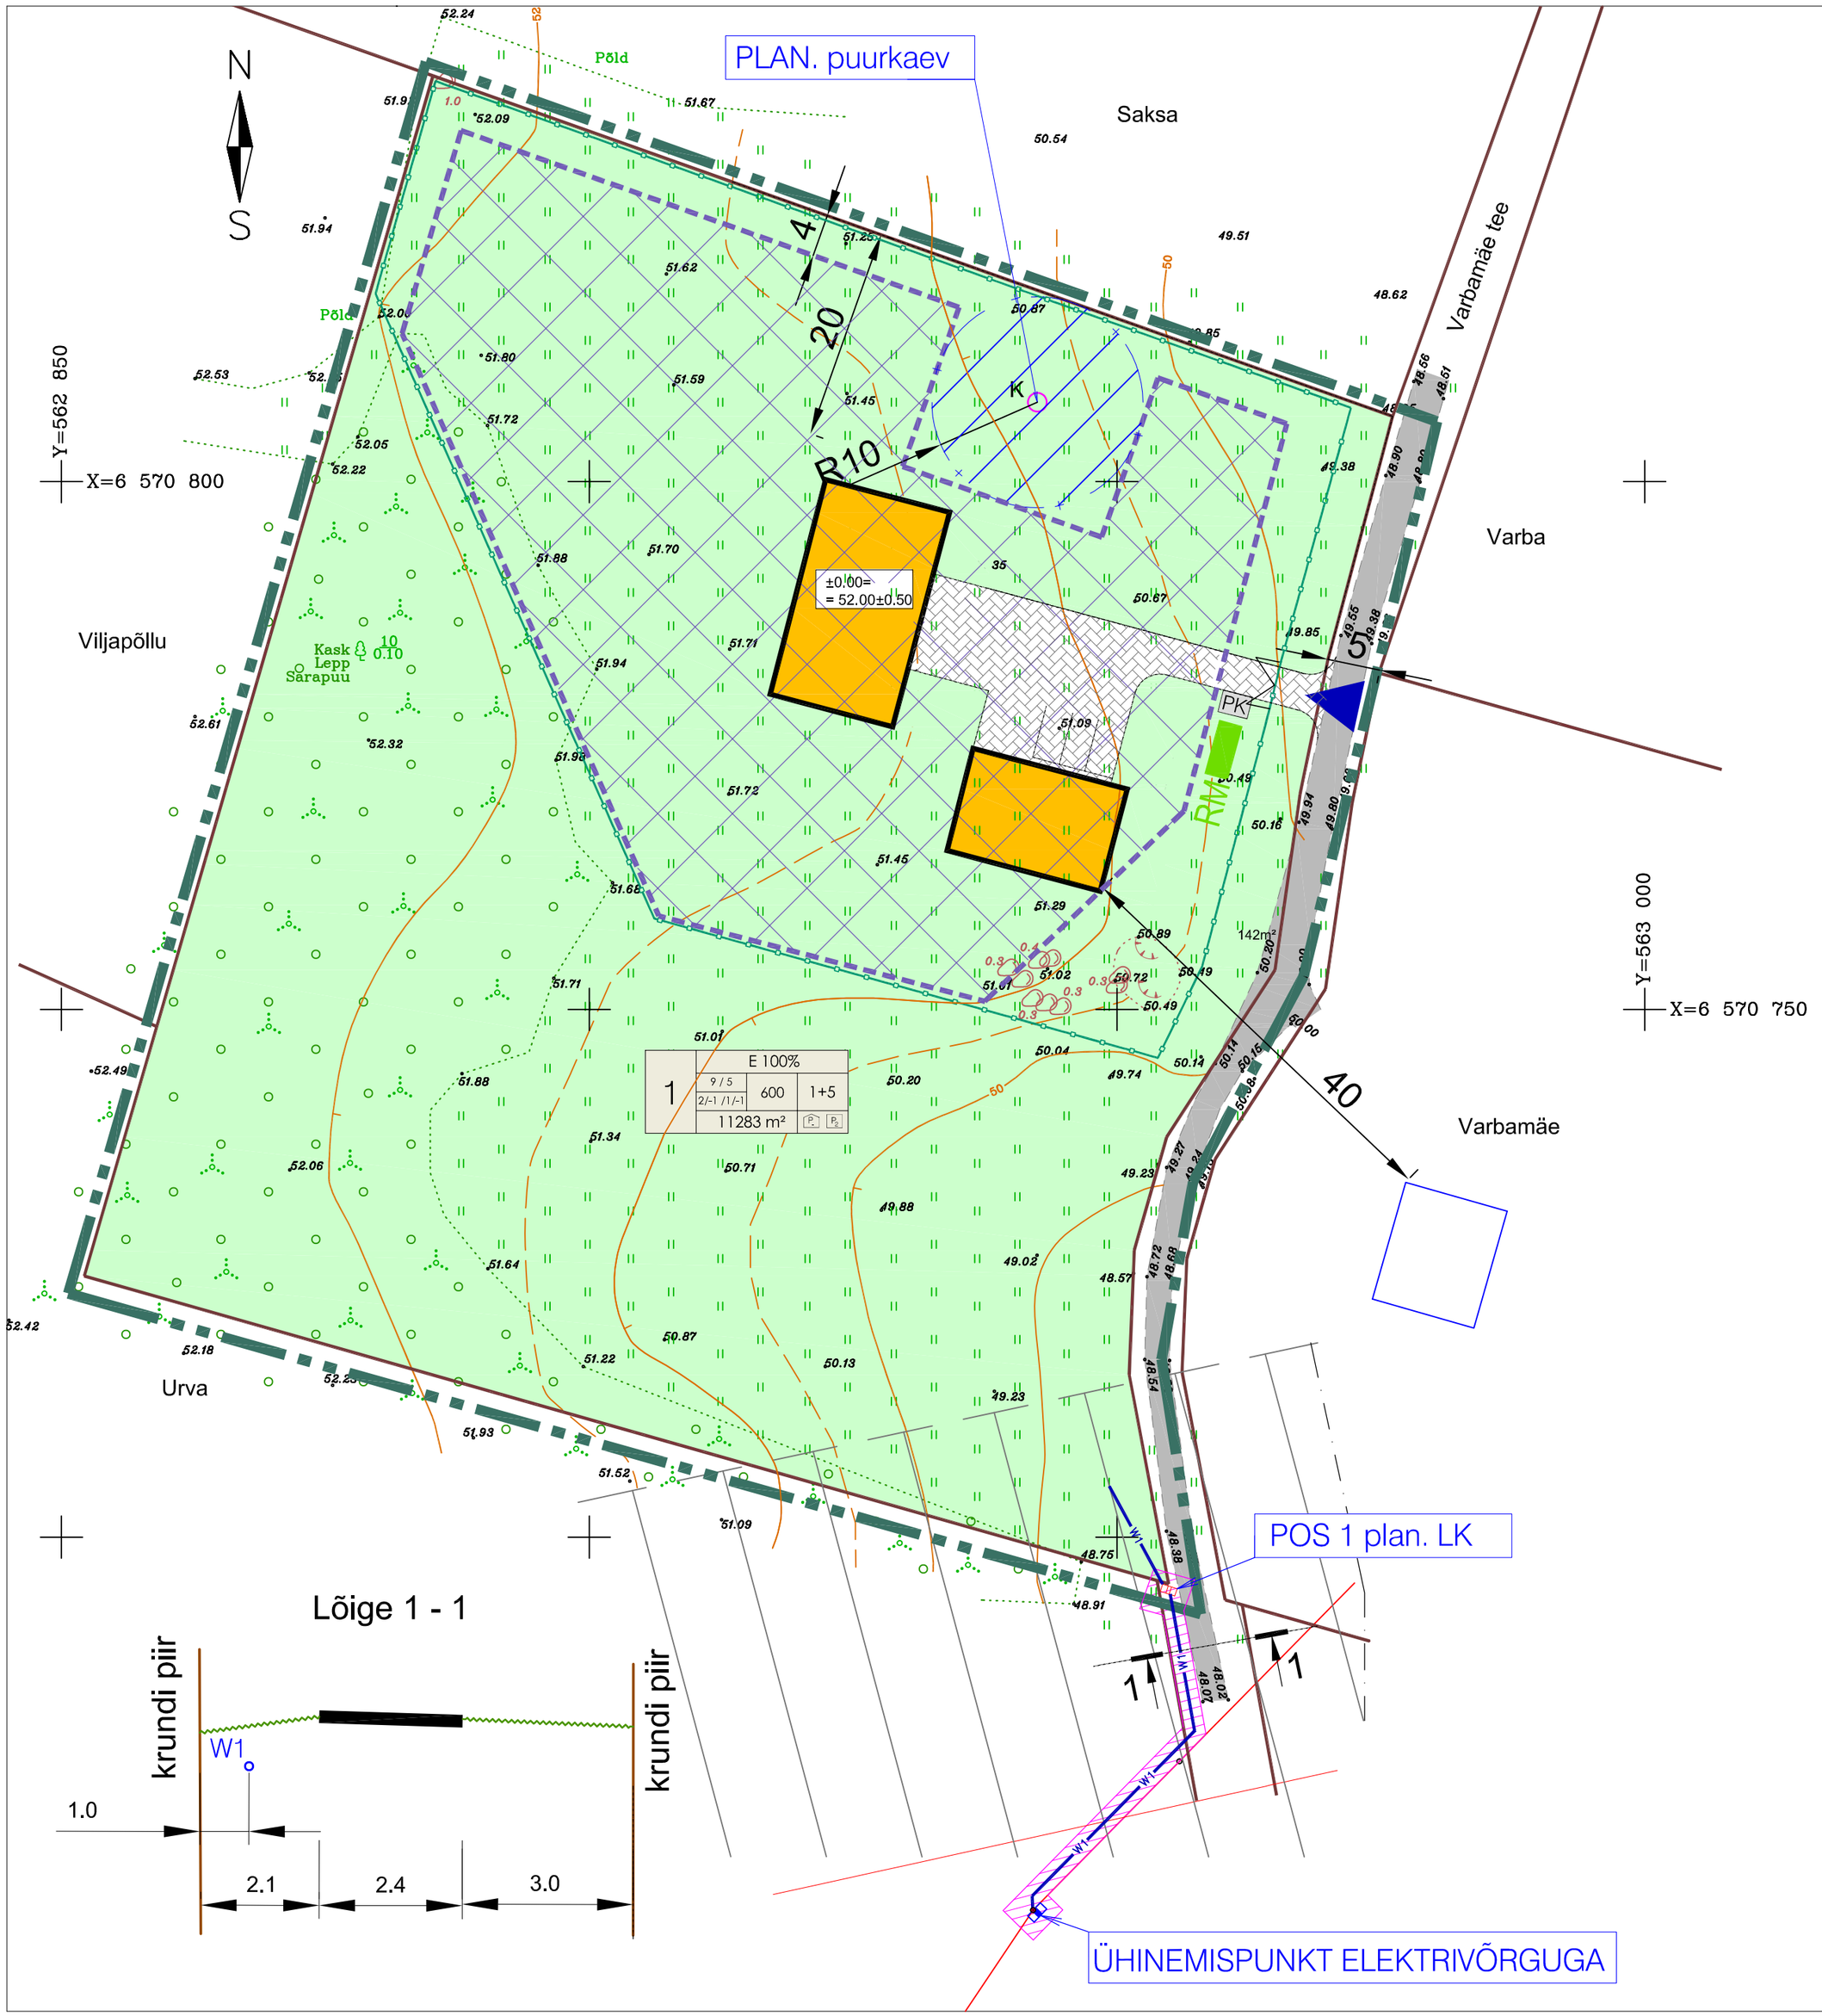

TINGMÄRGID

- DETAILPLANEERINGU ALA PIIR
- KINNISOMANDI PIIR
- OLEMASOLEV HOONESTUS
- PLANEERITUD HOONESTUSALA
- SOOVITUSLIK HOONE ASUKOHT
- OLEMASOLEV AUTOLIIKLUSE ALA
- PLANEERITUD TEED JA PLATSID
- PLANEERITUD ROHEALAD
- VÕIMALIK PIIRDE ASUKOHT
- PK — PLANEERITUD PRÜGIKASTI ASUKOHT
- OL.OLEV KÕRGEPINGEÕHULIIN
- OL.OLEV MADALPINGEÕHULIIN
- TEHNORAJATISE KAITSEVÖÖND
- PLANEERITAVA PUURKAEVU HOOLDUSALA 10M
- RM — PLANEERITUD REOVEE KOGUMISMAHUTI
- SERVITUUDIVAJADUSEGA ALA
- PLANEERITUD ELEKTRIVÕRGU LIITUMISKILP
- PLANEERITUD JAOTUSKILP
- W1 — PLANEERITUD ELEKTRI MADALPINGETRASS

1	SIHTOTSTARVE % DET.PLAN. LIIKIDES			
	KÕRGUS MEETRITES SUURIM KORRUSE-LISUS	HOONE-ALUNE PIND	HOONETE ARV KRUNDIL	
	KRUNDI SUURUS			

- PLANEERITAV PARKIMISKOHTADE ARV ÕUES
- PLANEERITAV PARKIMISKOHTADE ARV HOONES
- EHITISEALUNE PIND
- KÕRGUS MEETRITES, SUURIM KORRUSELISUS: ELAMU / ABIHOONE
- MOODUSTATAVA KRUNDI POSITSIOONI NUMBER

PLANEERITAVA ALA NÄITAJAD:

Planeeritava ala suurus	1,2 ha
Kavandatud kruntide arv	1
Krunditatava ala maa bilanss:	
elamumaa	11283 m² 100 %

MÄRKUSED

1. Topogeodeetilise alusplaani koostas OÜ AderGeo, töö nr. M250819 08.09. 2019.a. (Koordinaadid L-Est 97 süsteemis. Kõrgused EH2000 süsteemis).

OPTIMAL PROJEKT	Arhitekt K. Samblik	RAE VALD URVASTE KÜLA UUS-VARBAMÄE KINNISTU	Töö nr. 363
	Projektijuht A. Anton	DETAILPLANEERING	DP
	Tehnik	TEHNOVARUSTUSE KOONDPLAAN	M 1:500
			18.03.2020
			AS - 05