
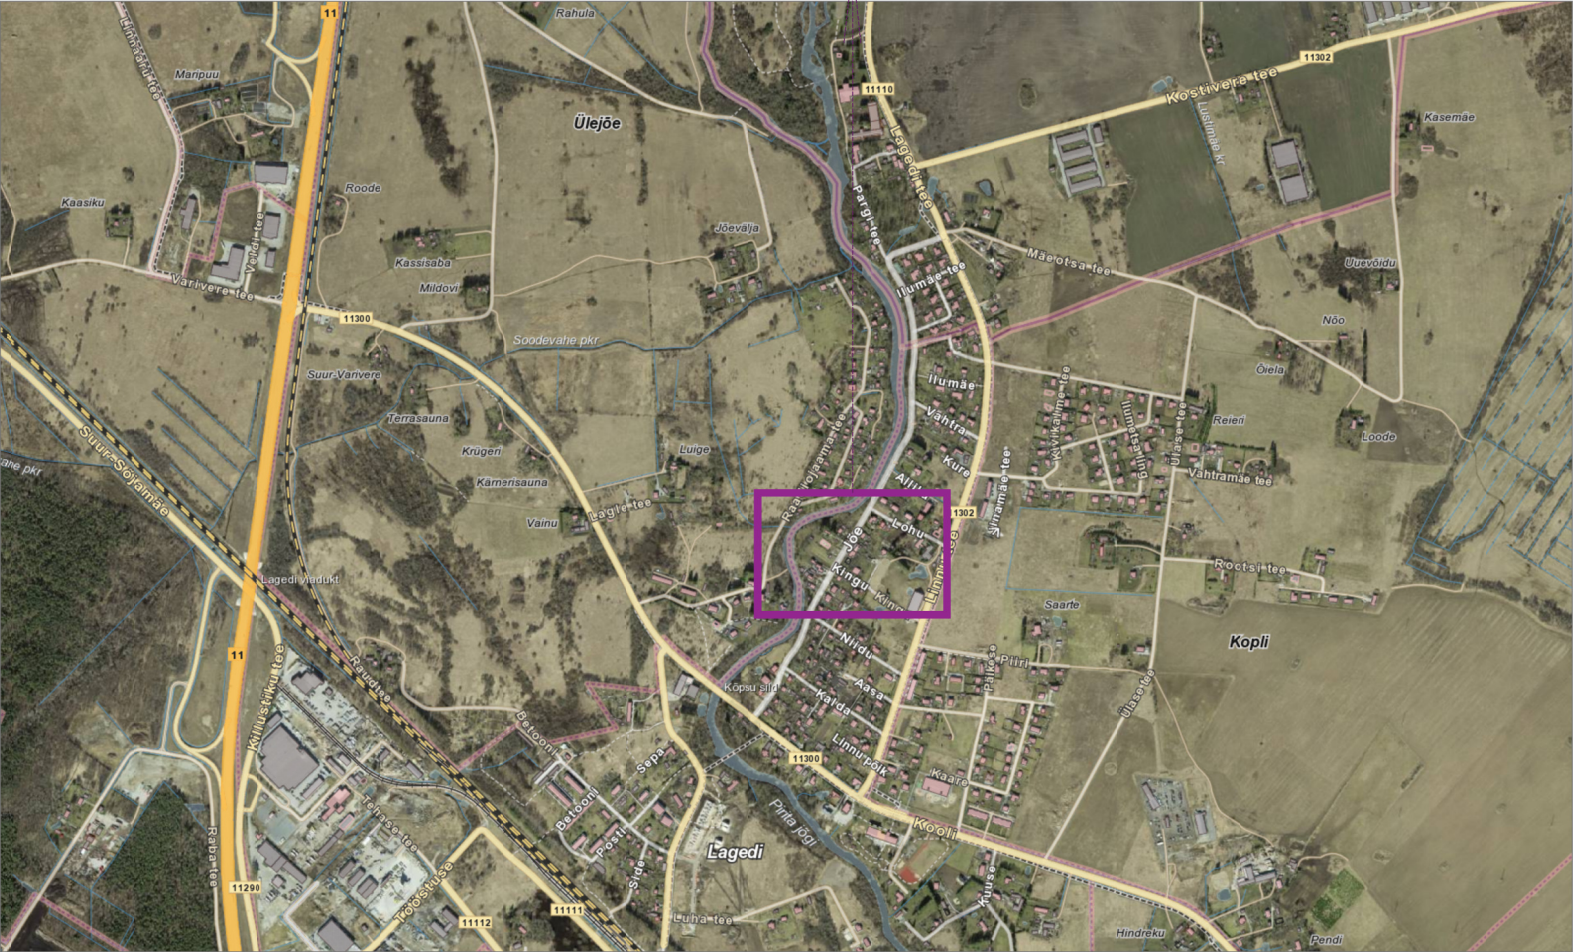


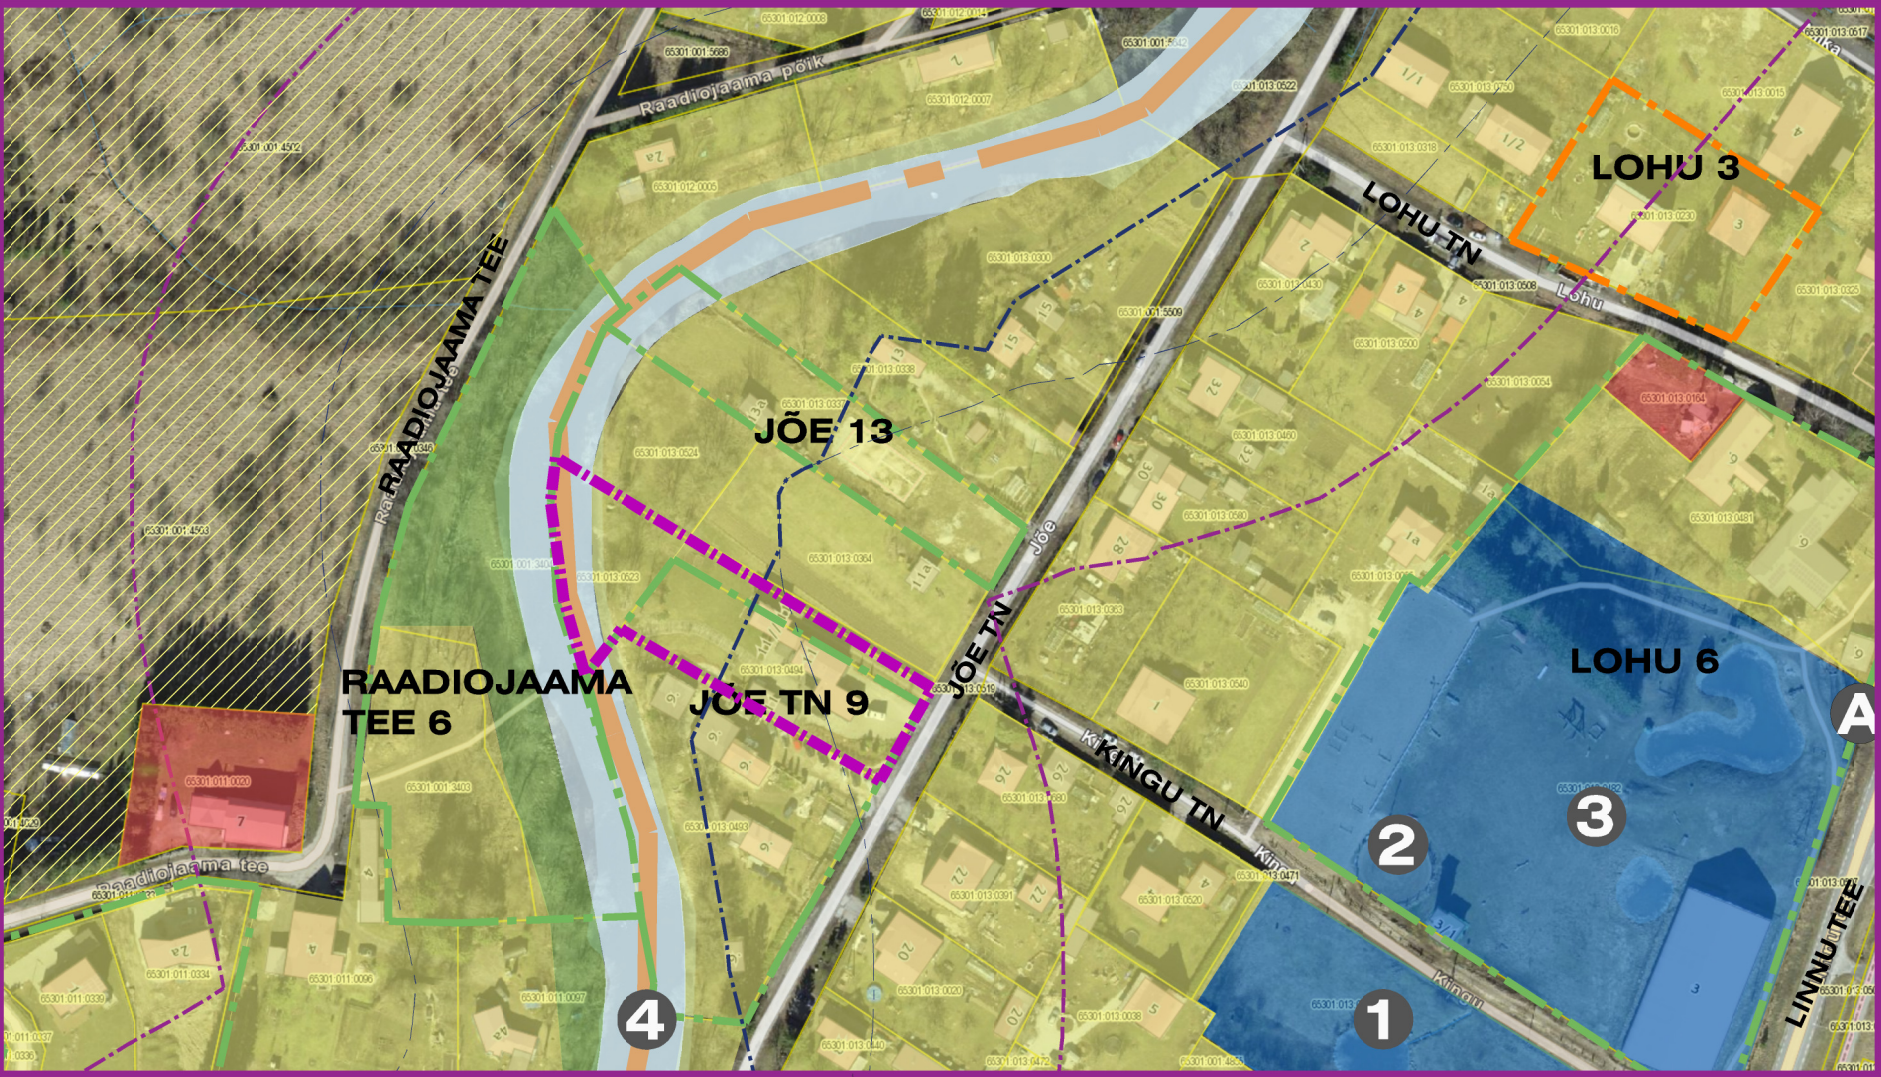

TINGMÄRGID

- KÜLA/ALEVIKU PIIR
- DETAILPLANEERINGU ALA
- PIRITA JÕGI
- KEHTESTATUD DETAILPLANEERING
- ALGATATUD DETAILPLANEERING
- PIRITA JÕE EHITUSKEELUVÖÖND TULENEVALT LOODUSKAITSESEADUSE § 38 lg 4 p 11
- PIRITA JÕE EHITUSKEELUVÖÖND 50M
- PIRITA JÕE PIIRANGUVÖÖND 100M
- VÄIKEELAMUD (OLEMASOLEV/PERSPEKTIVNE)
- SOTSIAALMAA
- ÄRI- JAVÕI TOOTMISMAA
- HALJASALAD

- 1 KÜLAPLATS
- 2 LAULULAVA
- 3 MANEEŽ
- 4 MITTEAMETLIK UJUMISKOHT
- A BUSSIPEATUS

KULDEN GRUPP OÜ		Projekt DETAILPLANEERING	
Kase tee 7, Loo alevik 74201 Litsentsi. nr EEP002292		Jõe tn 11 ja 11c, Lagedi alevik, Rae vald, Harjumaa	
Projekti juht	Ewa Metsis ewa@kuldengrupp.ee 50 68 700	Tellija	Erik Metsis/ Stina Metsis
Arhitekt	Stina Metsis stina.metsis@gmail.com 56 669 729	Joonis	SITUATSIOONISKEEM/ KONTAKTVÖÖND
		Töö nr	1910
		Leht	DP-01
		Kpv	24.11.20
		Mõõt	M 1:2000