


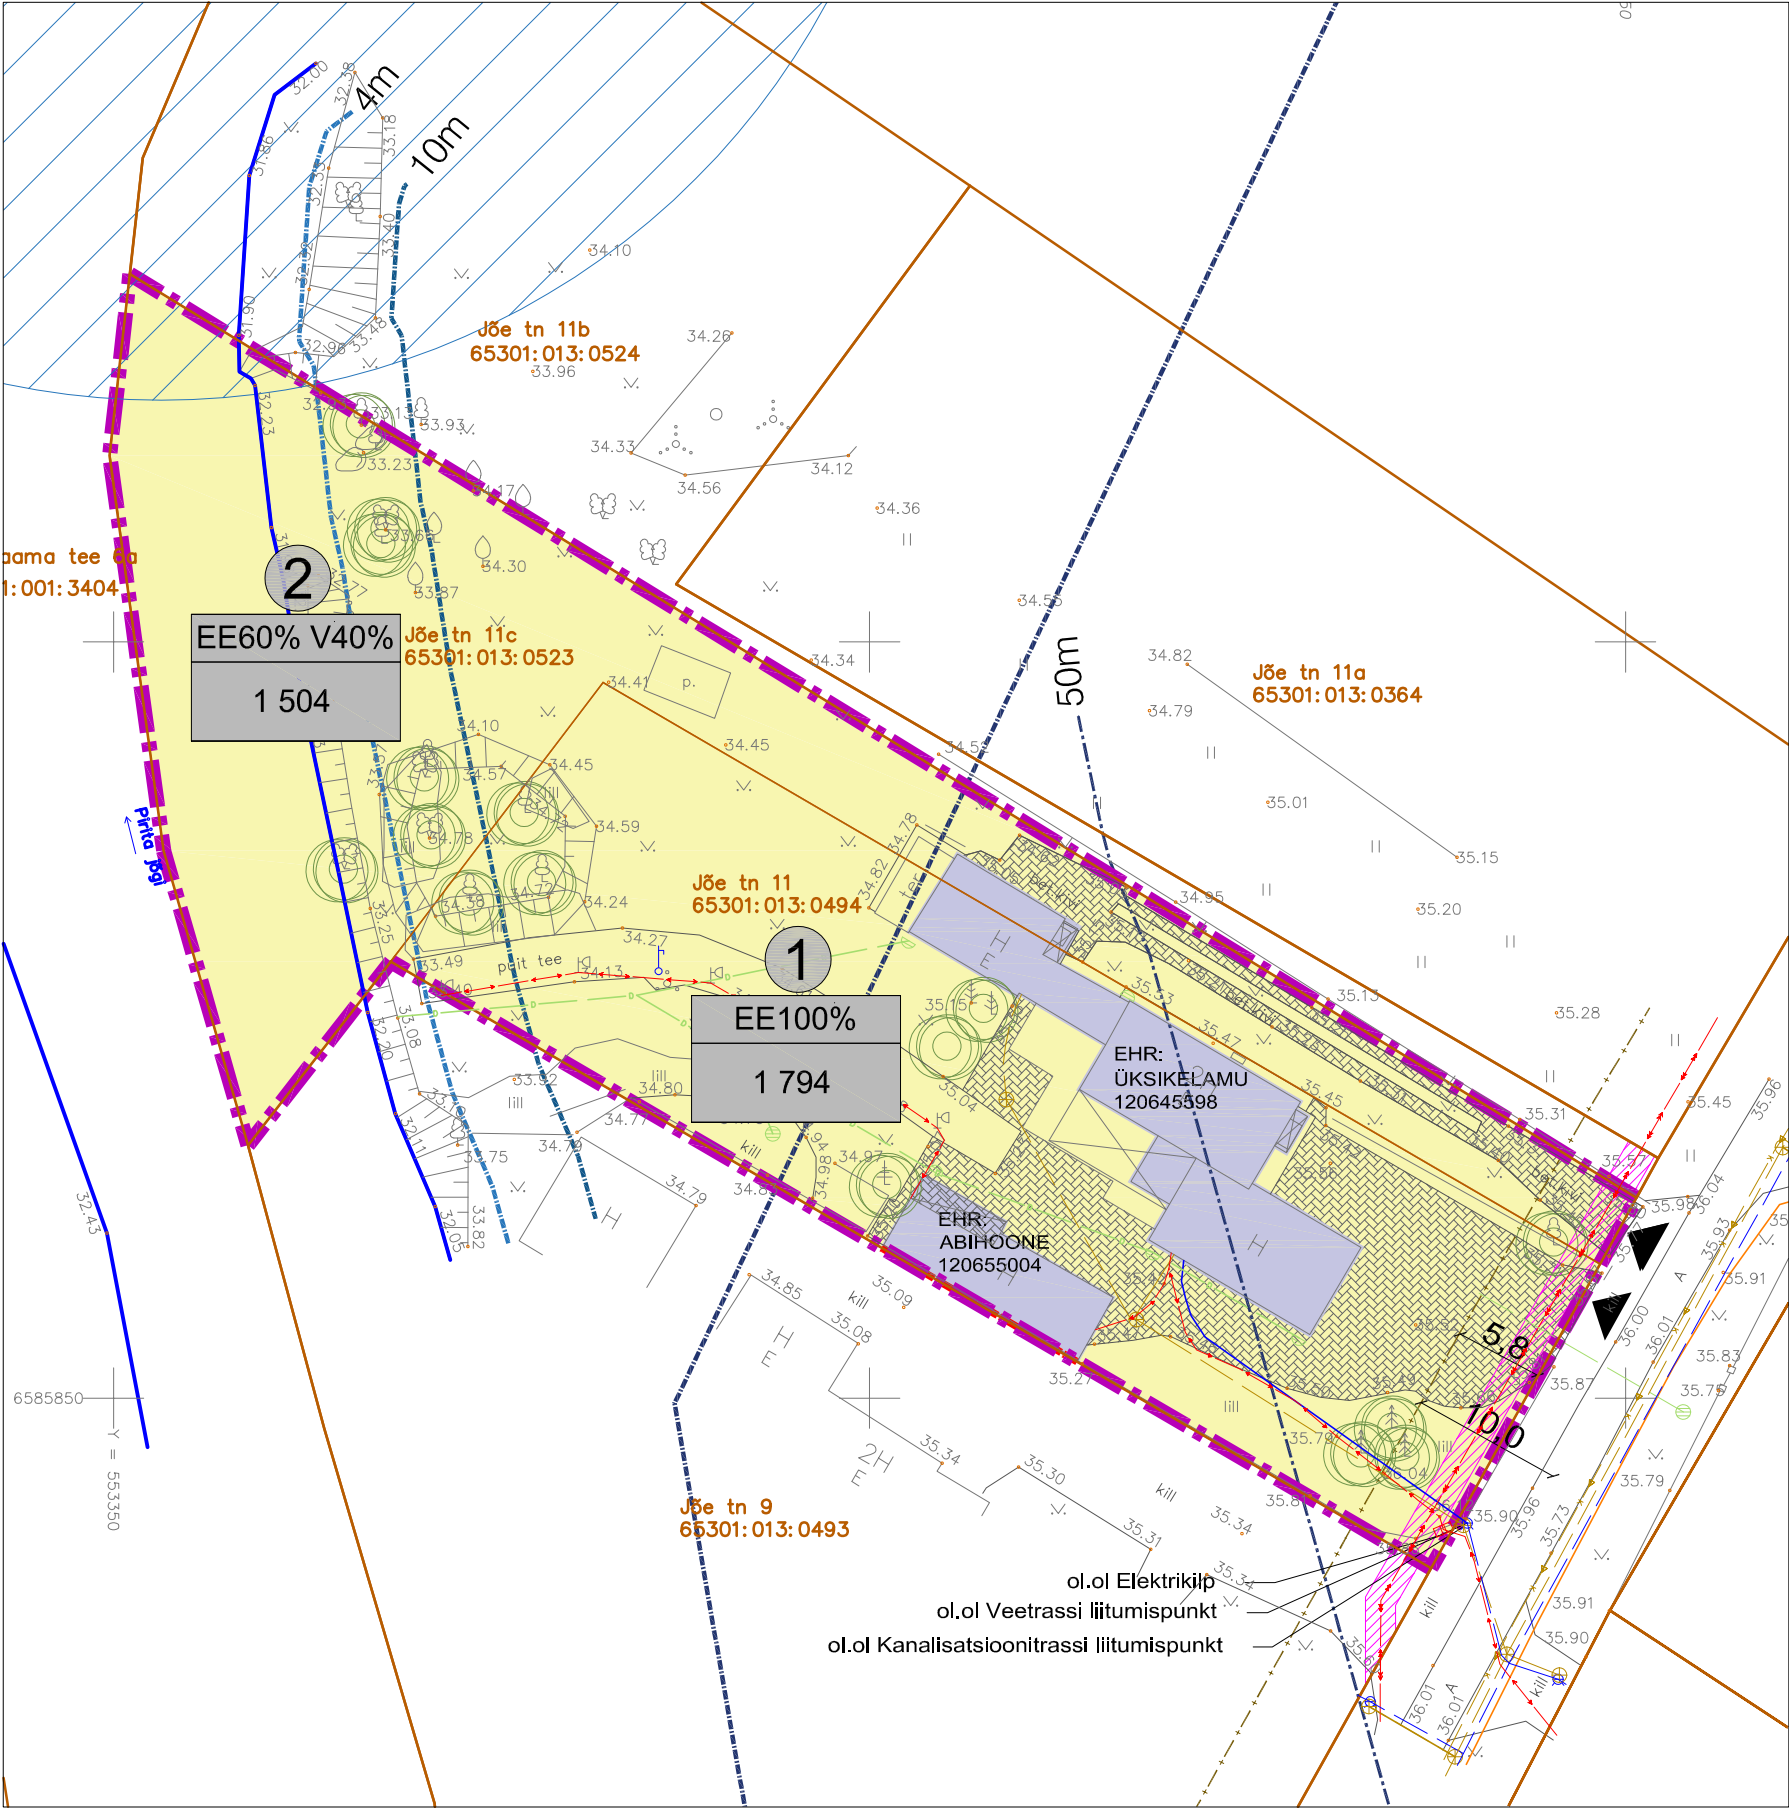

TINGMÄRGID

DETAILPLANEERINGU ALA PIIR

OL.OL KINNISOMANDI PIIR

OL OL TEHNOVÕRGU KAITSEVÕÖND

OL OL PUURKAEVU SANITAARKAITSEVÕÖND 50M

PIRITA JÕE KALLASRADA 4M

PIRITA JÕE VEEKAITSEVÕÖND 10M

PIRITA JÕE EHITUSKEELUVÕÖND TULENEVALT LOODUSKAITSESEADUSE § 38 lg 4 p 11

PIRITA JÕE EHITUSKEELUVÕÖND 50M

KOHALIKU TÄNAVA KAITSEVÕÖND 10M

OLEMASOLEV KÕRGHALJASTUS

OLEMASOLEV JUURDEPÄÄS KRUNDILE

OLEMASOLEVAD HOONED

1

KRUNDI POSITSIOONI NUMBER

EE100%

KRUNDI SIHTOTSTARVE

1 794

KRUNDI PIND

KULDEN GRUPP OÜ Kase tee 7, Loo alevik 74201 Litsentsi. nr EEP002292		Projekt DETAILPLANEERING Jõe tn 11 ja 11c, Lagedi alevik, Rae vald, Harjumaa	
Projekti juht	Ewa Metsis ewa@kuldengrupp.ee 50 68 700		Tellija Erik Metsis/ Stina Metsis
Arhitekt	Stina Metsis stina.metsis@gmail.com 56 669 729		Joonis TUGIPLAAN
		Töö nr 1910	Leht DP-02
		Kpv 24.11.20	Mööd M 1:500