


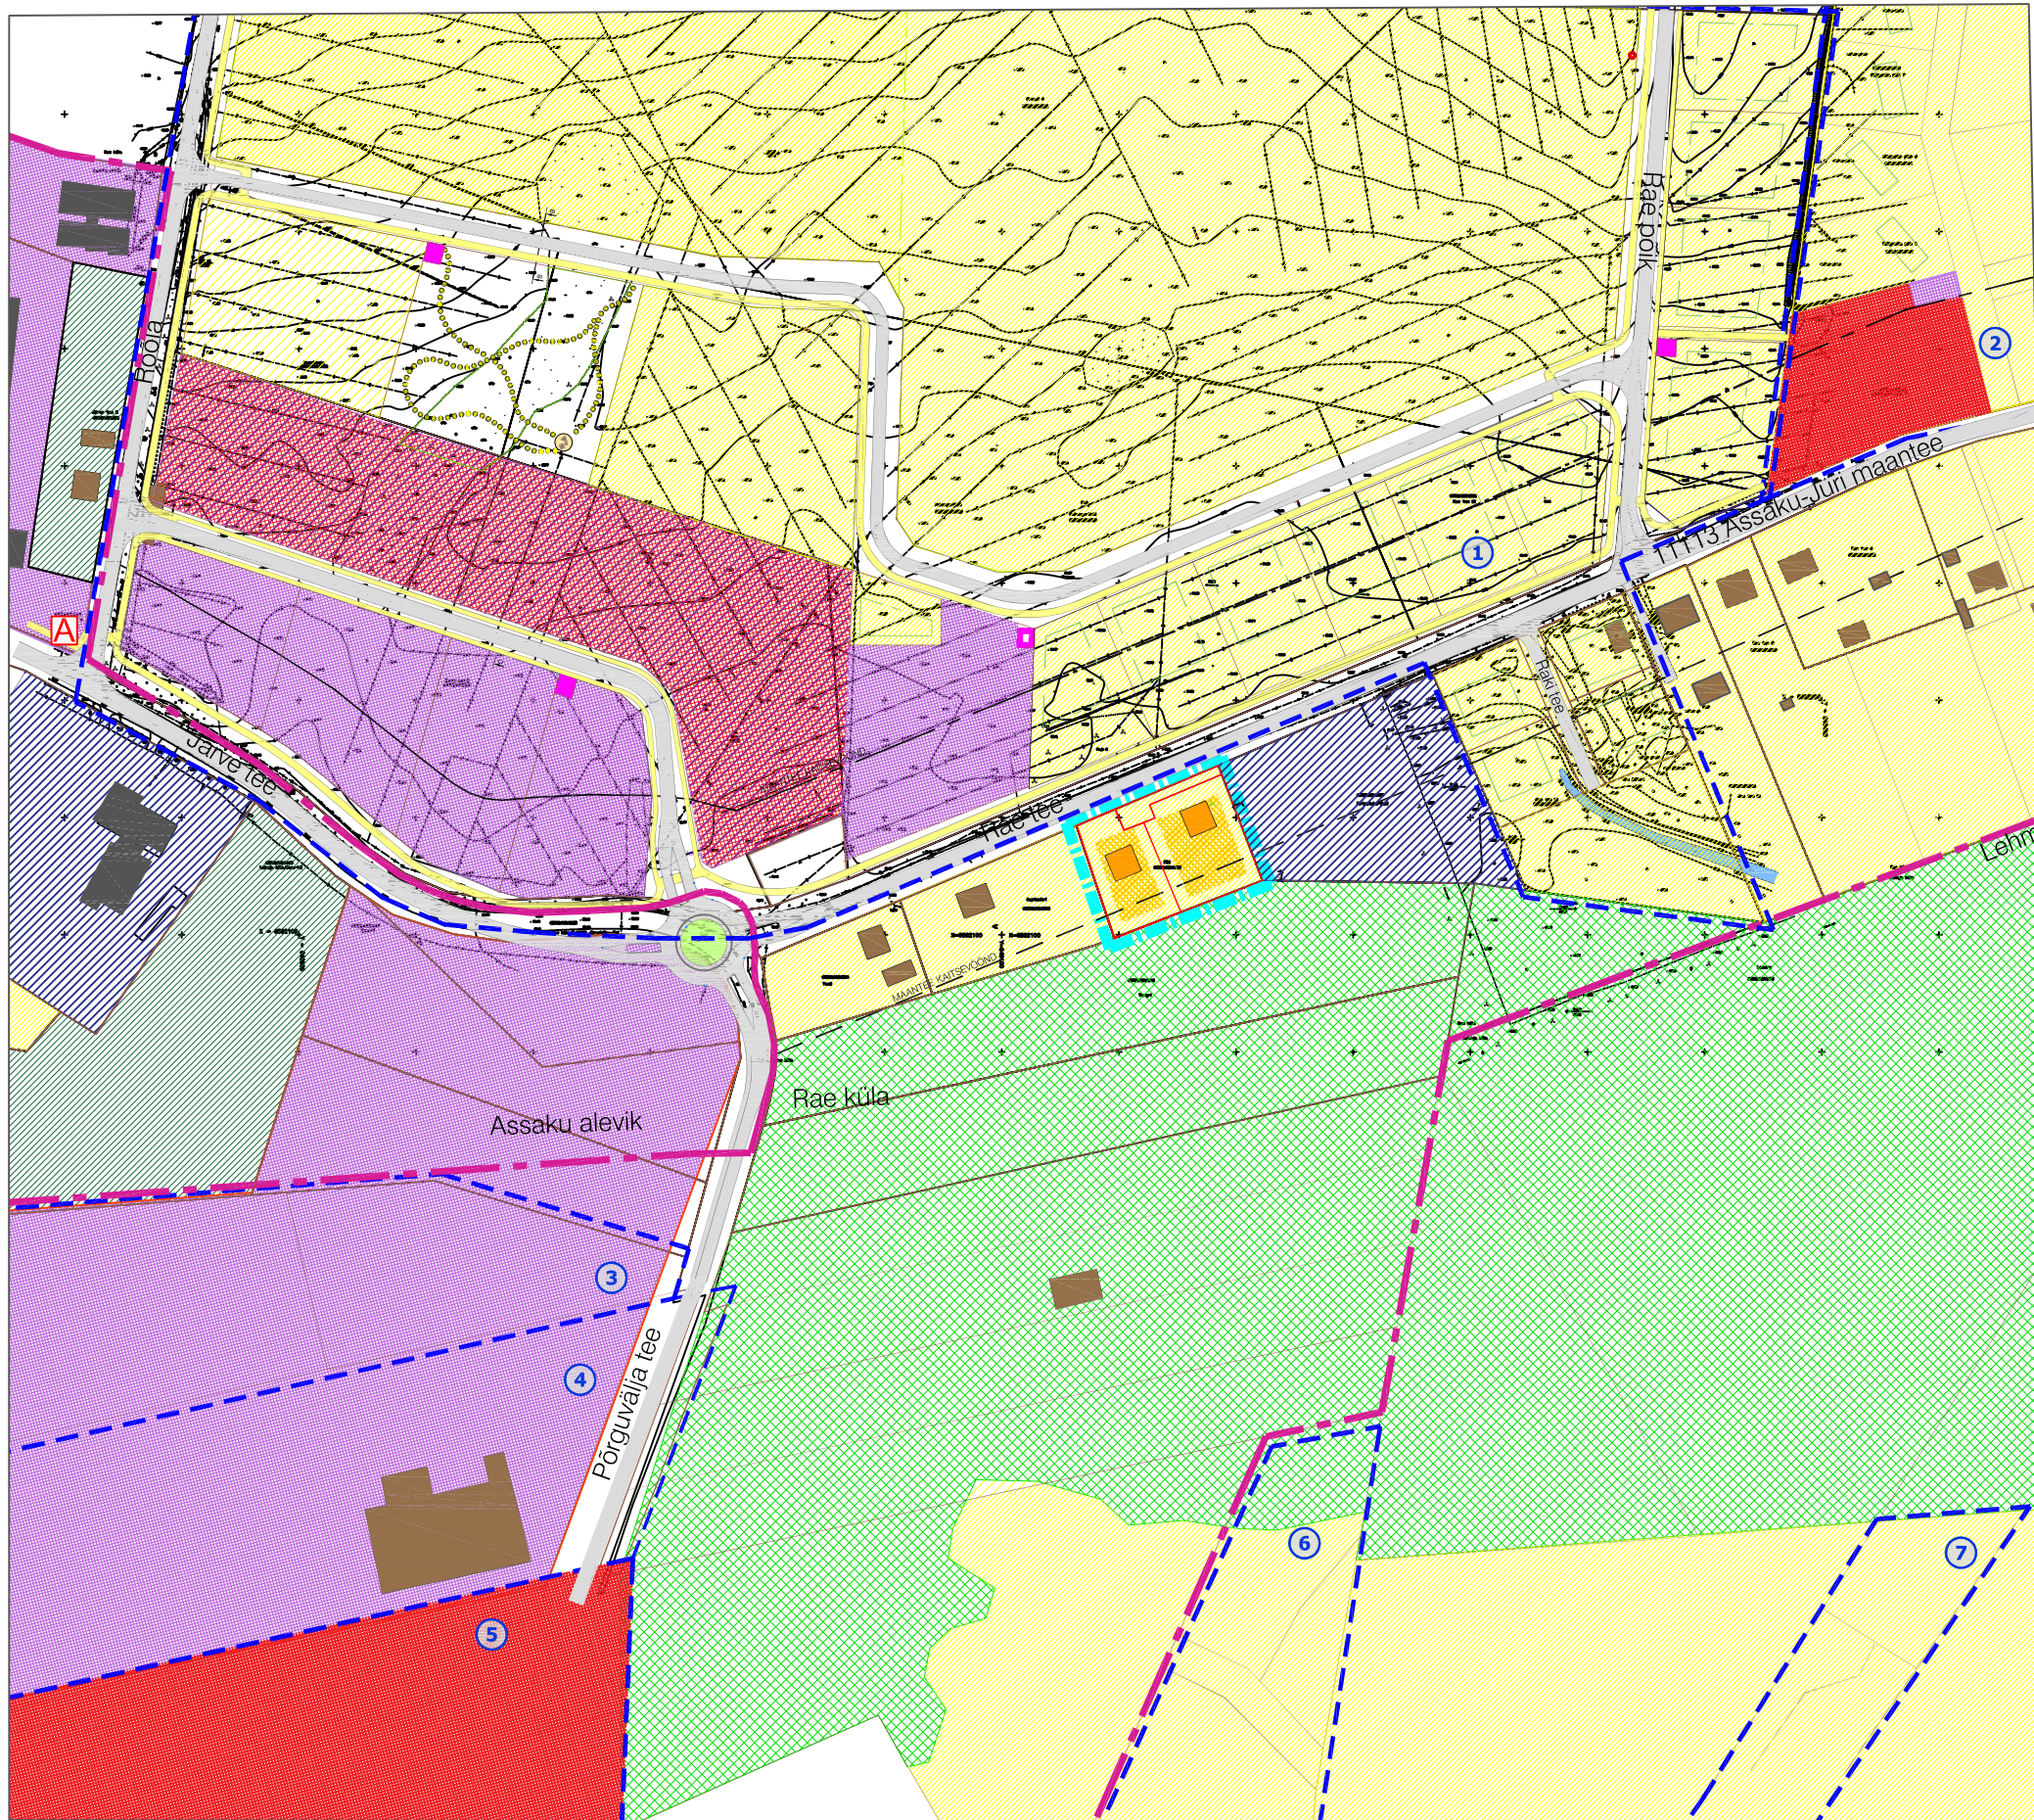

TINGMÄRGID

PLANEERITAVA ALA PIIR

KONTAKTVÖÖNDIS PAIKNEV KEHTESTATUD DETAILPLANEERING

KINNISTU PIIR

PLANEERITUD KRUNDI PIIR

PLANEERITAV HOONESTUSALA

KERGLIIKLUSTEE

HALDUSÜKSUSE PIIR

KRUNTIDE SIHTOTSTARBED

ELAMUMAA

ÜHISKONDLIKE EHITISTE MAA

TOOTMISMAA

ÄRIMAA

HALJASALA JA PARKMETSALA

MAATULUNDUSMAA

TRANSPORDIMAA

SIHTOTSTARBETA MAA

PLANEERINGUALA LÄHIÜMBRUSES KEHTESTATUD DETAILPLANEERINGUD		
1	DP0402 - JÄRVE TEE 2 MAATÜKK II, PUHANGU-RAKI MAATÜKK II, KROOSI 4, RAKI TEE 12 JA TAMMIKSALU KINNISTUTE JA NENDE LÄHIALA DETAILPLANEERING	KEHTESTATUD 12.02.2008 otsus nr. 361
2	DP0047 RÄÄGUSILLA ELAMUKVARTALI DETAILPLANEERING	KEHTESTATUD 23.05.2001 otsus nr. 205
3	DP0062 ASSAKU ALEVIKU JA LEHMJA KÜLA OSA DP II ETAPP	KEHTESTATUD 08.01.2002 otsus nr. 295
4	DP0052 LEHMJA KÜLA JA ASSAKU ALEVIKU DP I ETAPP	KEHTESTATUD 19.06.2001 otsus nr. 218
5	DP0307 PLATSI KINNISTU DETAILPLANEERING	KEHTESTATUD 13.01.2009 otsus nr. 489
6	DP0463 LOOPÖLLU KINNISTU JA LÄHIALA DETAILPLANEERING	KEHTESTATUD 02.09.2014 korraldus nr. 1155
7	DP0193 VÄLJAOTSA KINNISTU DETAILPLANEERING	KEHTESTATUD 28.12.2005 otsus nr. 56



Arhitekt I.Punger
Projektijuht A.Anton

Rae vald, Rae küla,
Piki kinnistu ja lähiala detailplaneering
KONTAKVÖÖNDI ANALÜÜS

Töö nr 366
DP
M 1:2000
25.08.2020
AS-02