


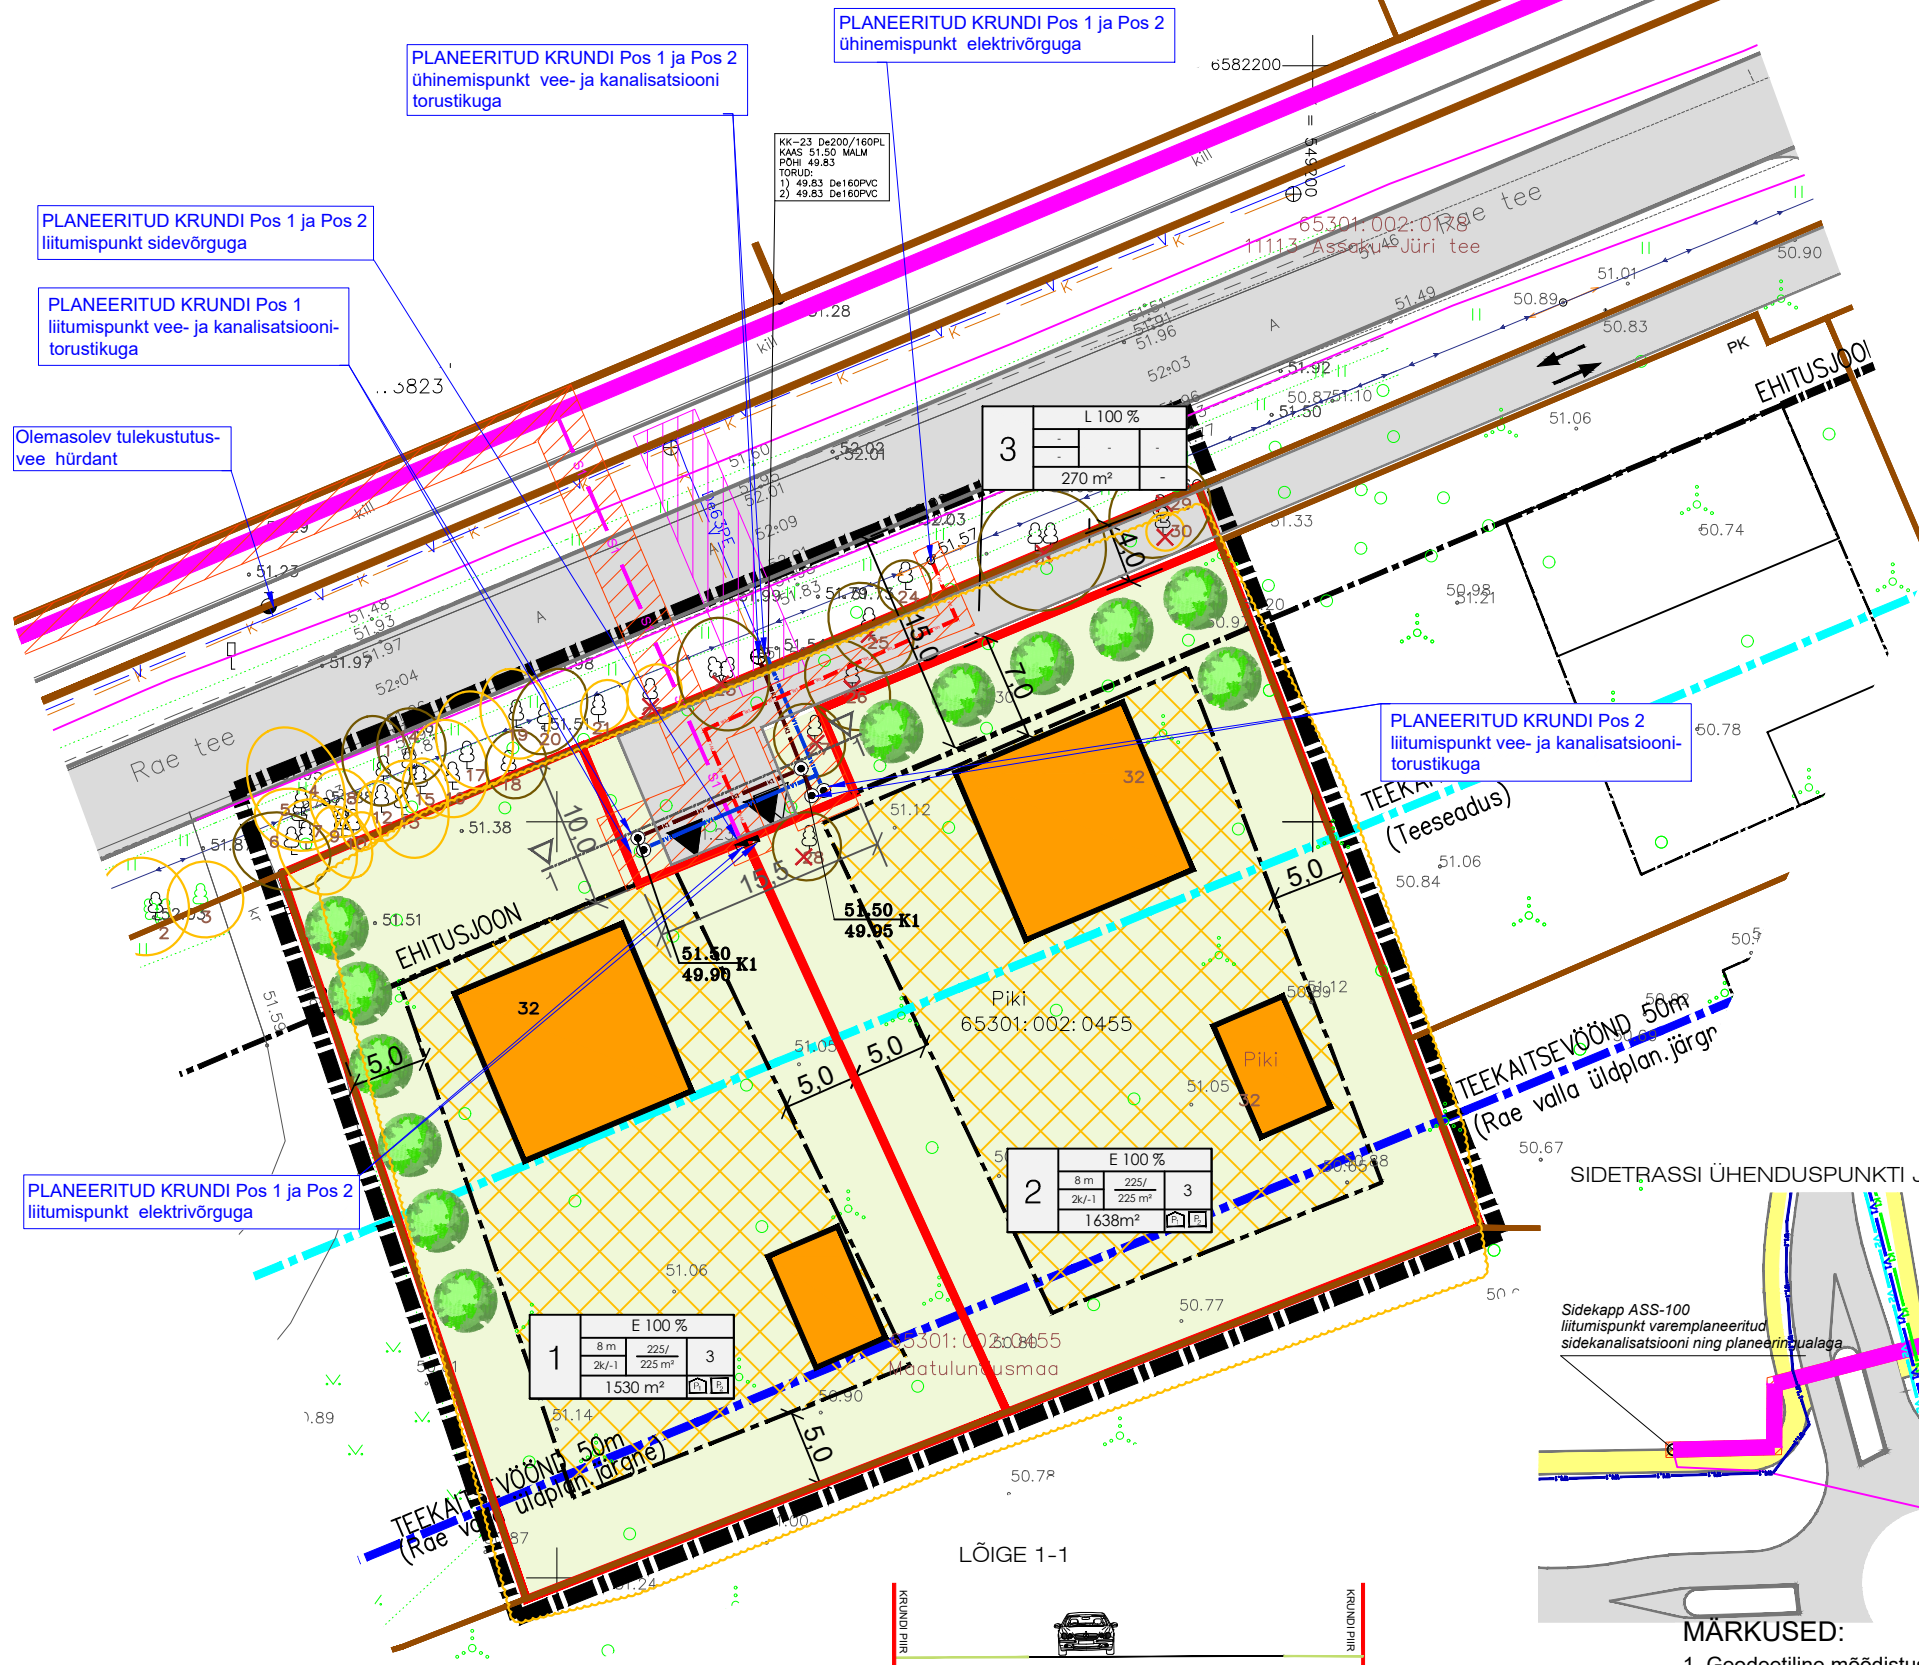

TINGMÄRGID

- DETAILPLANEERINGU ALA PIIR
- KINNISOMANDI PIIR
- PLANEERITUD KRUNDI PIIR
- PLANEERITUD HOONESTUSALA
- PLANEERITAVATE HOONETE VÕIMALIK ASUKOHT
- PLANEERITUD JUURDEPÄÄSUTEE
- PLANEERITUD SISSEÕIT/ SISSEPÄÄS
- PLANEERITUD KÕRGHALJASTUS

OLEMASOLEVAD TEHNORAJATISED

- VEETORUSTIK
- KANALISATSIOONITORUSTIK
- SIDEKAABELLIIN
- KESKPINGE ELEKTRIOHULIIN
- TEHNOVÕRGU KAITSEVÕÖND

PLANEERITUD TEHNORAJATISED


- PLAN. VEETRASS
- PLAN. KANALISATSIOONITRASS
- PLAN. SIDETRASS
- PLAN. 0,4KV MAAKAABLTRASS
- TEHNOVÕRGU KAITSEVÕÖND
- ELEKTRIVÕRGU LIITUMISKILP

50.80 K1 maapinna kõrgus
48.40 kaevu põhja kõrgus

DENDROLOOGILINE INVENTEERIMINE

- VÄHEVÄÄRTSLIK PUU, PUUDERÜHM IV KLAAS EKSPLIKATSIOONI NUMBRIGA
- V KLASI PUU VÕI PUUDERÜHM
- LIKVIDEERITAV VÄHEVÄÄRTSLIK PUU, IV KLAAS EKSPLIKATSIOONI NUMBRIGA
- LIKVIDEERITAV V KLASI PUU VÕI PUUDERÜHM


Varemplaneeritud sidekanalisatsiooni jätkumine planeeringualani

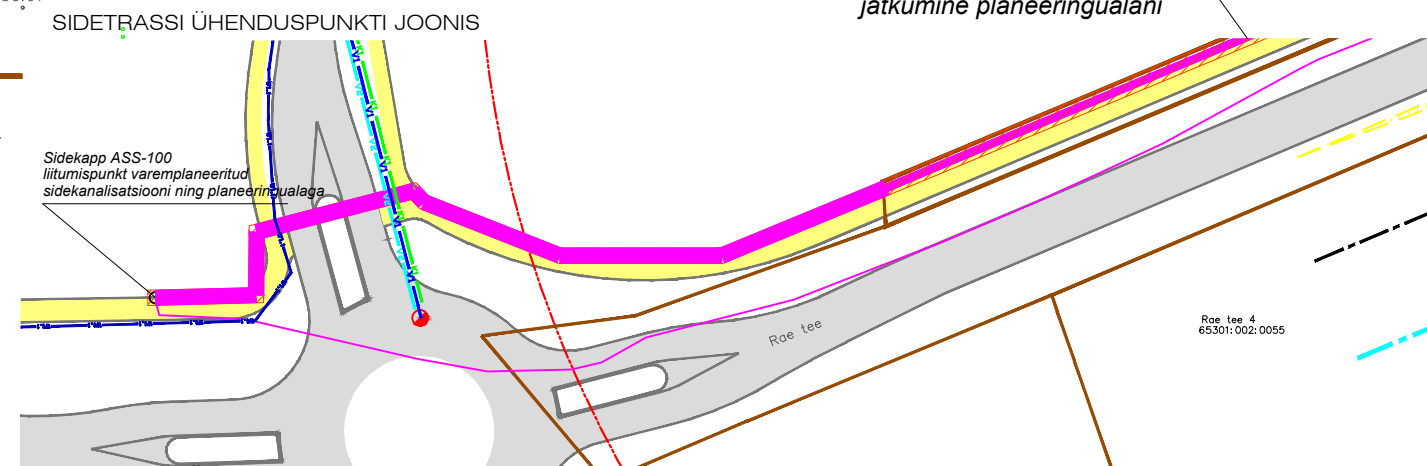

MÄRKUSED:

- Geodeetiline mõõdistus - OÜ Amaate AKM, T-039-19, juuli 2019 a.
- Tehnovõrkude lahendus on põhimõtteline. Kõik lahendused täpsustuvad järgmises projekteerimise staadiumis.

KRUNDI EHTISÜLGUS	
1	EHITISEALUNE PIND - MAAPEALNE/ MAA-ALUNE
2	PLANEERITAV PARKIMISKOHTADE ARV HOONES
3	PLANEERITAV PARKIMISKOHTADE ARV ÜUES

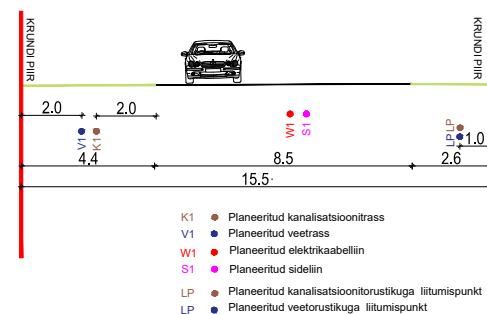

Arhitekt I.Punger
Projektijuht A.Anton

Rae vald, Rae küla,
Piki kinnistu ja lähiala detailplaneering
TEHNOVÕRKUDE KOONDPLAAN

Töö nr 366
DP
M 1: 500
08.10.2020
AS - 05