


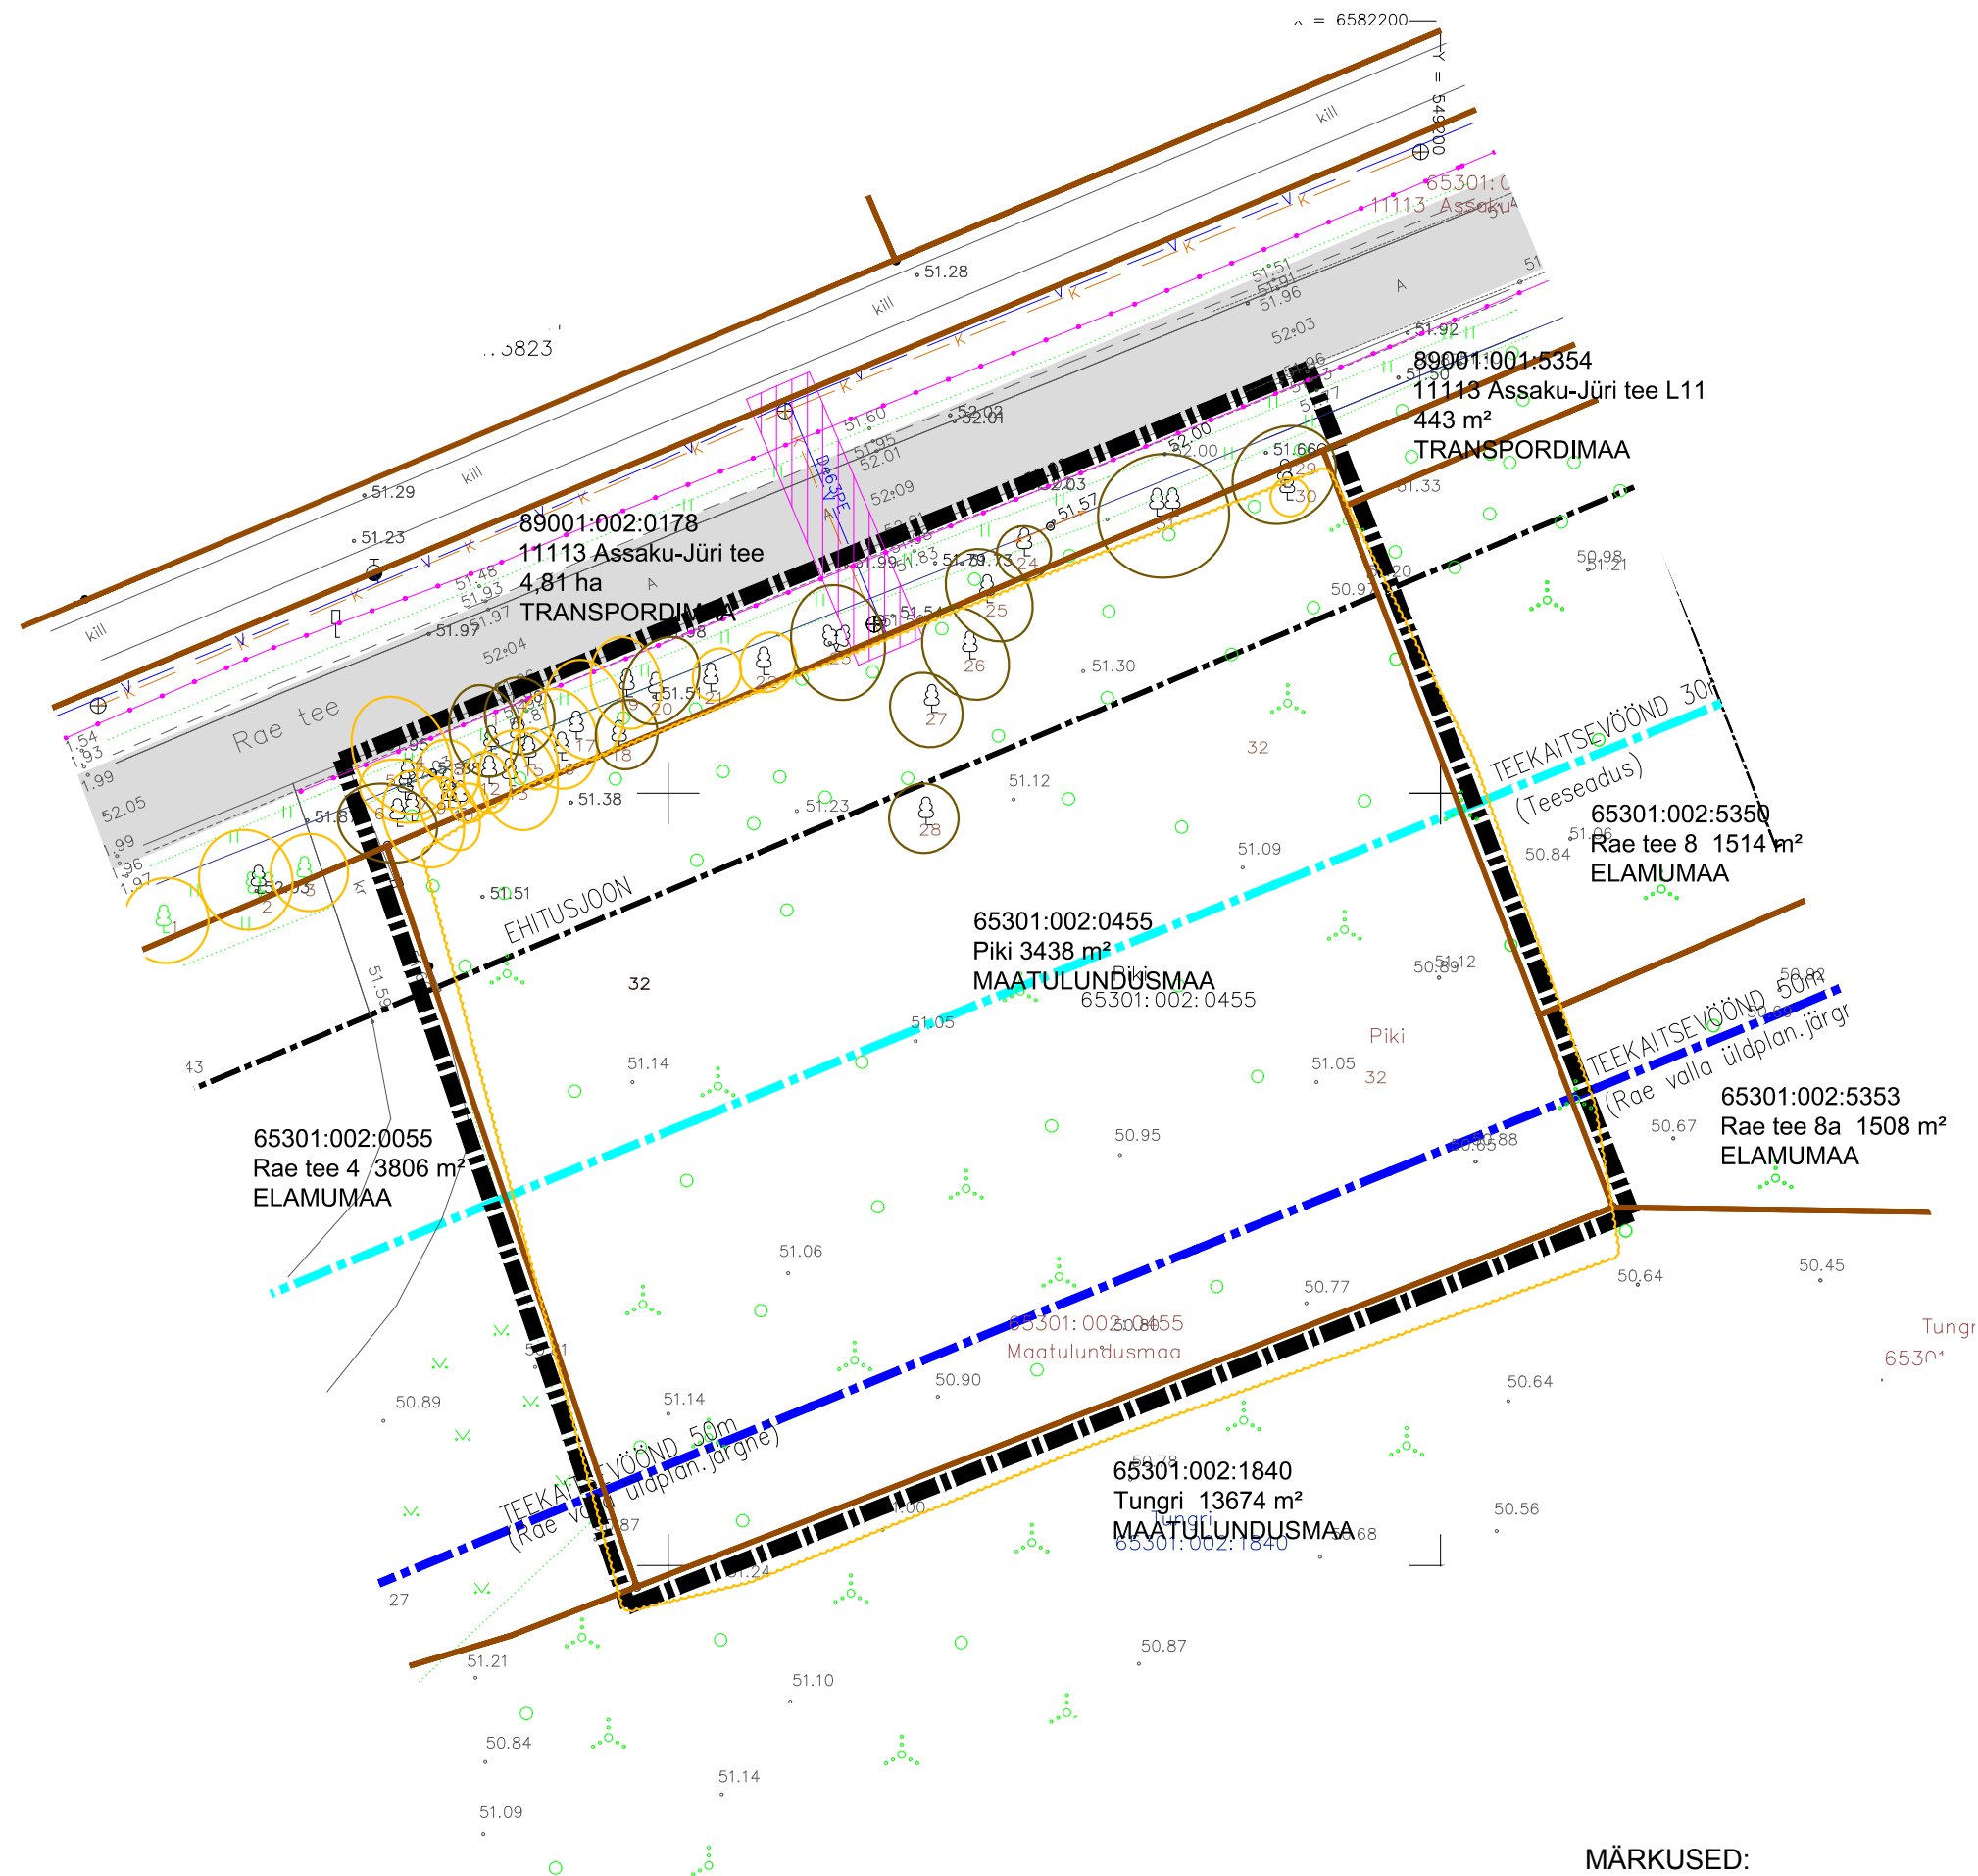

TINGMÄRGID

- DETAILPLANEERINGU ALA PIIR
- KINNISOMANDI PIIR
- TEHNOVÕRGU SERVITUUT

OLEMASOLEVAD TEHNORAJATISED

- VEETORUSTIK
- KANALISATSIOONITORUSTIK
- SIDEKAABELLIIN
- KESKPINGE ELEKTRIÕHULIIN

DENDROLOOGILINE INVENTEERIMINE

- VÄHEVÄÄRTUSLIK PUU, PUUDERÜHM IV KLASS
EKSPLIKATSIOONI NUMBRIGA
- V KLASSI PUU VÕI PUUDERÜHM

MÄRKUSED:

1. Geodeetiline mõõdistus - Osaühing Geomap, T-039-19, juuli 2019 a.



Arhitekt I.Punger
Projektijuht A.Anton

Rae vald, Rae küla,
Piki kinnistu ja lähiala detailplaneering
TUGIPLAAN

Töö nr 366
DP
M 1: 500
08.10.2020
AS - 03