


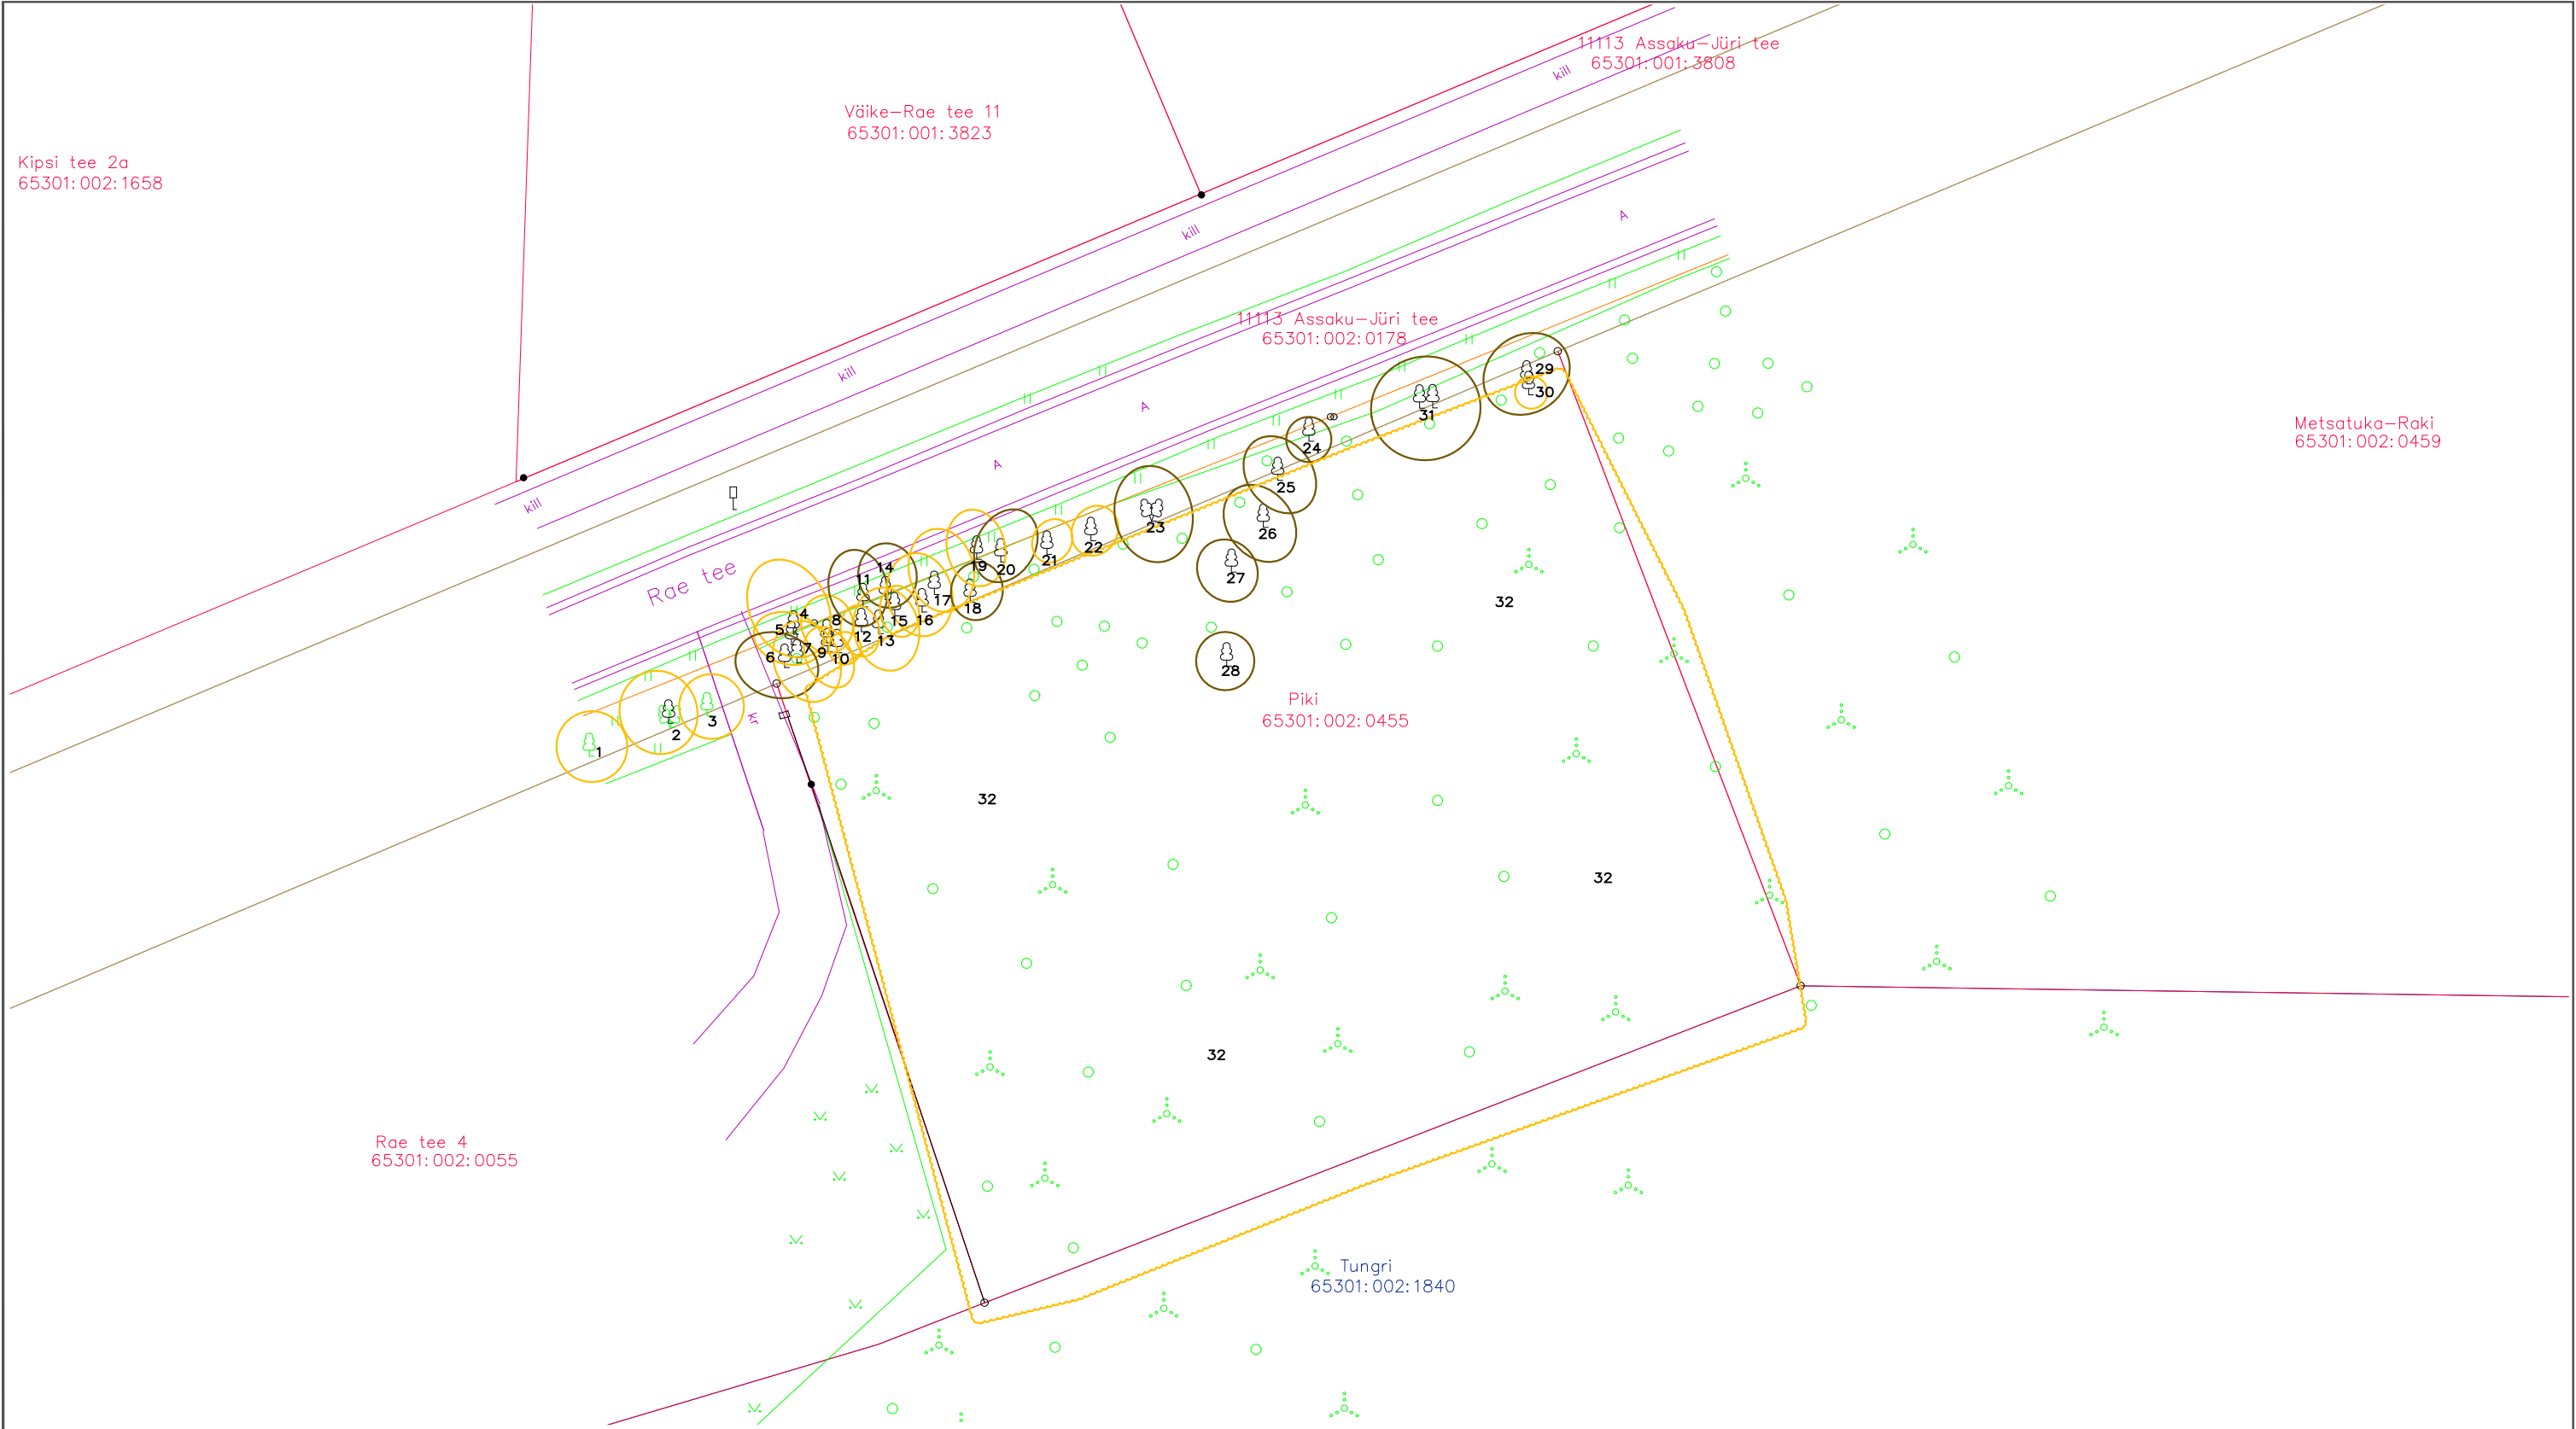

Jrk nr	Puittaim e nimetus	Hindamis- objekt	Rinnas- läbimõõt, cm	Võra suurim läbimõõt, m	Väärtus- klass	Märkused
1	Harilik haab	Üksikpuu	25	5,5	IV	
2	Harilik haab	Puude rühm	21 ja 18 ja 12	6,5	IV	
3	Harilik haab	Üksikpuu	18	5	IV	
4	Harilik haab	Üksikpuu	29	8	IV	Võras murdunud oks
5	Harilik haab	Üksikpuu	25	5,5	IV	
6	Harilik haab	Üksikpuu	20	6,5	V	Tüves vigastus
7	Harilik haab	Üksikpuu	29	7,5	IV	
8	Harilik haab	Üksikpuu	26	4,5	IV	
9	Harilik haab	Üksikpuu	28	5	IV	
10	Harilik haab	Üksikpuu	10	2,5	IV	Viltu
11	Harilik haab	Üksikpuu	13	6	V	Viltu
12	Harilik haab	Üksikpuu	14	7	IV	
13	Harilik haab	Üksikpuu	31	6,5	IV	
14	Harilik haab	Üksikpuu	14	5	V	Viltu
15	Harilik haab	Üksikpuu	12	4	IV	
16	Harilik haab	Üksikpuu	34	7,5	IV	

Jrk nr	Puittaim e nimetus	Hindamis- objekt	Rinnas- läbimõõt, cm	Võra suurim läbimõõt, m	Väärtus- klass	Märkused
17	Harilik haab	Üksikpuu	30	7,5	IV	
18	Harilik haab	Üksikpuu	22	4,5	V	Viltu
19	Harilik haab	Üksikpuu	25	7	IV	
20	Harilik haab	Üksikpuu	27	6	V	Viltu, tüves mädanik
21	Harilik haab	Üksikpuu	15	3,5	IV	
22	Harilik haab	Üksikpuu	17	4	IV	
23	Harilik haab	Üksikpuu	13; 15; 10; 12	7,5	V	Tüves vigastus, tüves mäd mädanik
24	Harilik haab	Üksikpuu	14	3,5	V	Tüves mädanik
25	Harilik haab	Üksikpuu	23	6,5	V	Tüves mädanik, mädanik
26	Harilik haab	Üksikpuu	24	6,5	V	Tüves mädanik, mädanik
27	Harilik haab	Üksikpuu	21	5	V	Tüves vigastus, tüves mäd
28	Harilik haab	Üksikpuu	19	4,5	V	Tüves mädanik
29	Harilik haab	Üksikpuu	21; 10; 14	7	V	Tüves mädanik
30	Harilik haab	Üksikpuu	10	3,5	V	Tüves vigastus
31	Harilik haab	Üksikpuu	7; 10; 13; 12; 7; 7,6	8,5	V	Tüves mädanik
32	Hall haab	Puude rühm	25, keskmiselt 10-15	keskmiselt 4	IV	

- Tingmärgid:
- 2 Haljastusliku objekti number
 - IV väärtusklassi haljastus
 - V väärtusklassi haljastus

Objekt:		PIKI KINNISTU		VISION HALJASTUS	
Joonis:		PUITTAIMEDE HALJASTUSLIKU HINNANGU PLAAN			Töö nr:
Address:		Piki, Rae küla, Rae vald, Harjumaa			240/2020
Koostaja:		Jaana Tulk, diplom nr LC 002034, tel +372 5657 7899, e-post: jaana@visioonhaljastus.ee			Kuupäev:
Joonestas:		Jaana Tulk, diplom nr LC 002034, tel +372 5657 7899, e-post: jaana@visioonhaljastus.ee			13.02.2020 a
					Mõõtkava:
					1:500
					LEHT 1